




Locale Charger - Prospetto Nord
1:100

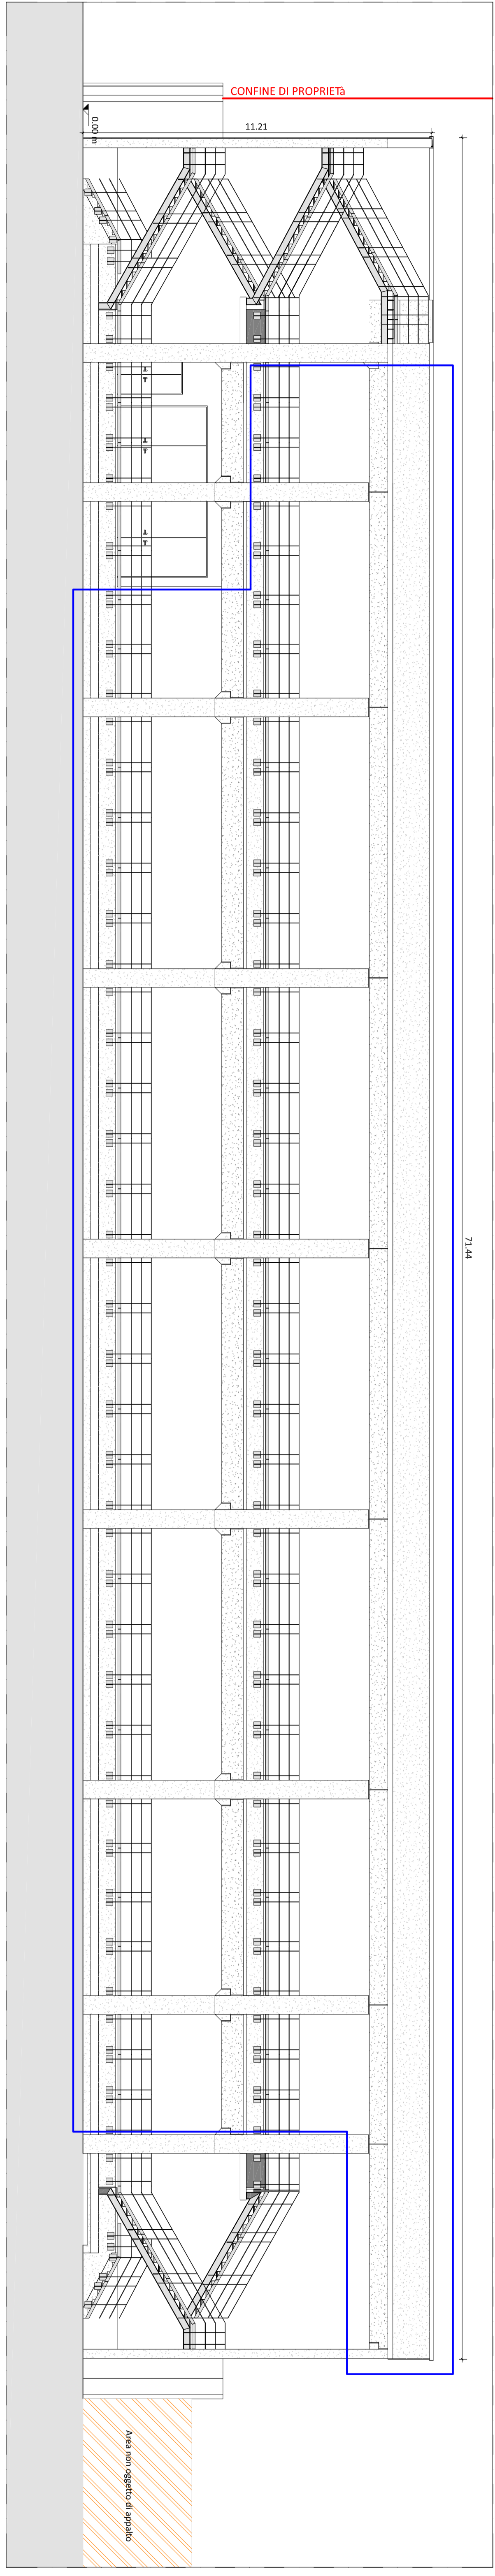


Locale Charger - Prospetto Sud
1:100

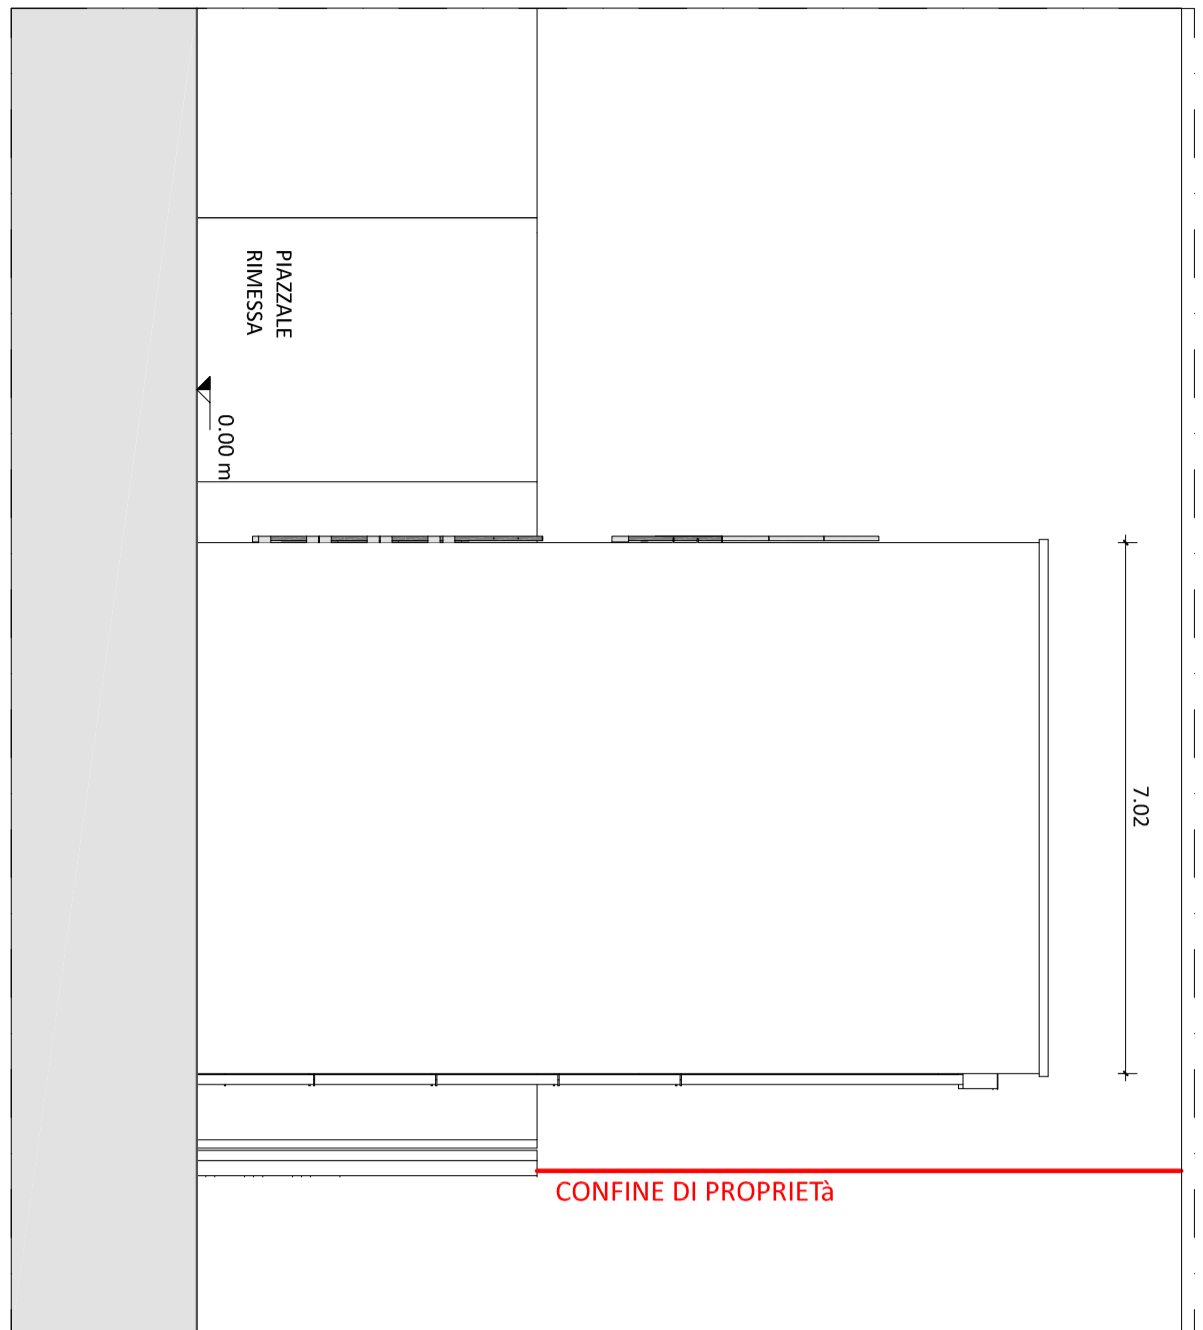


Locale Charger - Prospetto Est
1:100

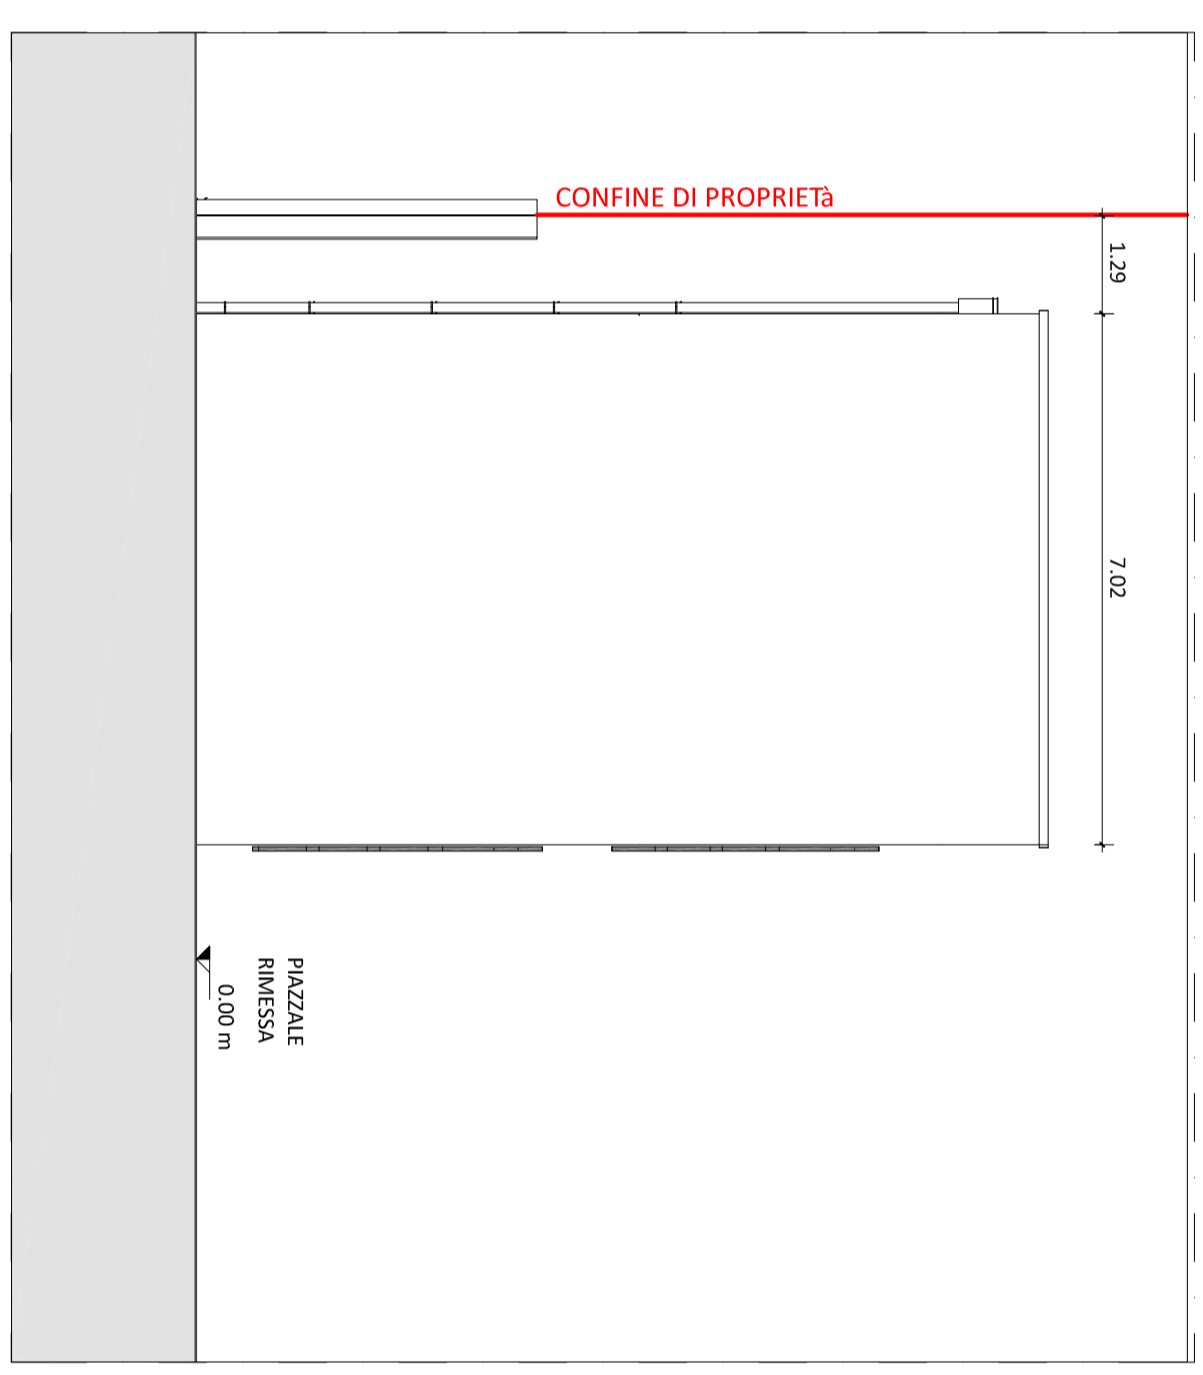


Locale Charger - Prospetto Ovest
1:100

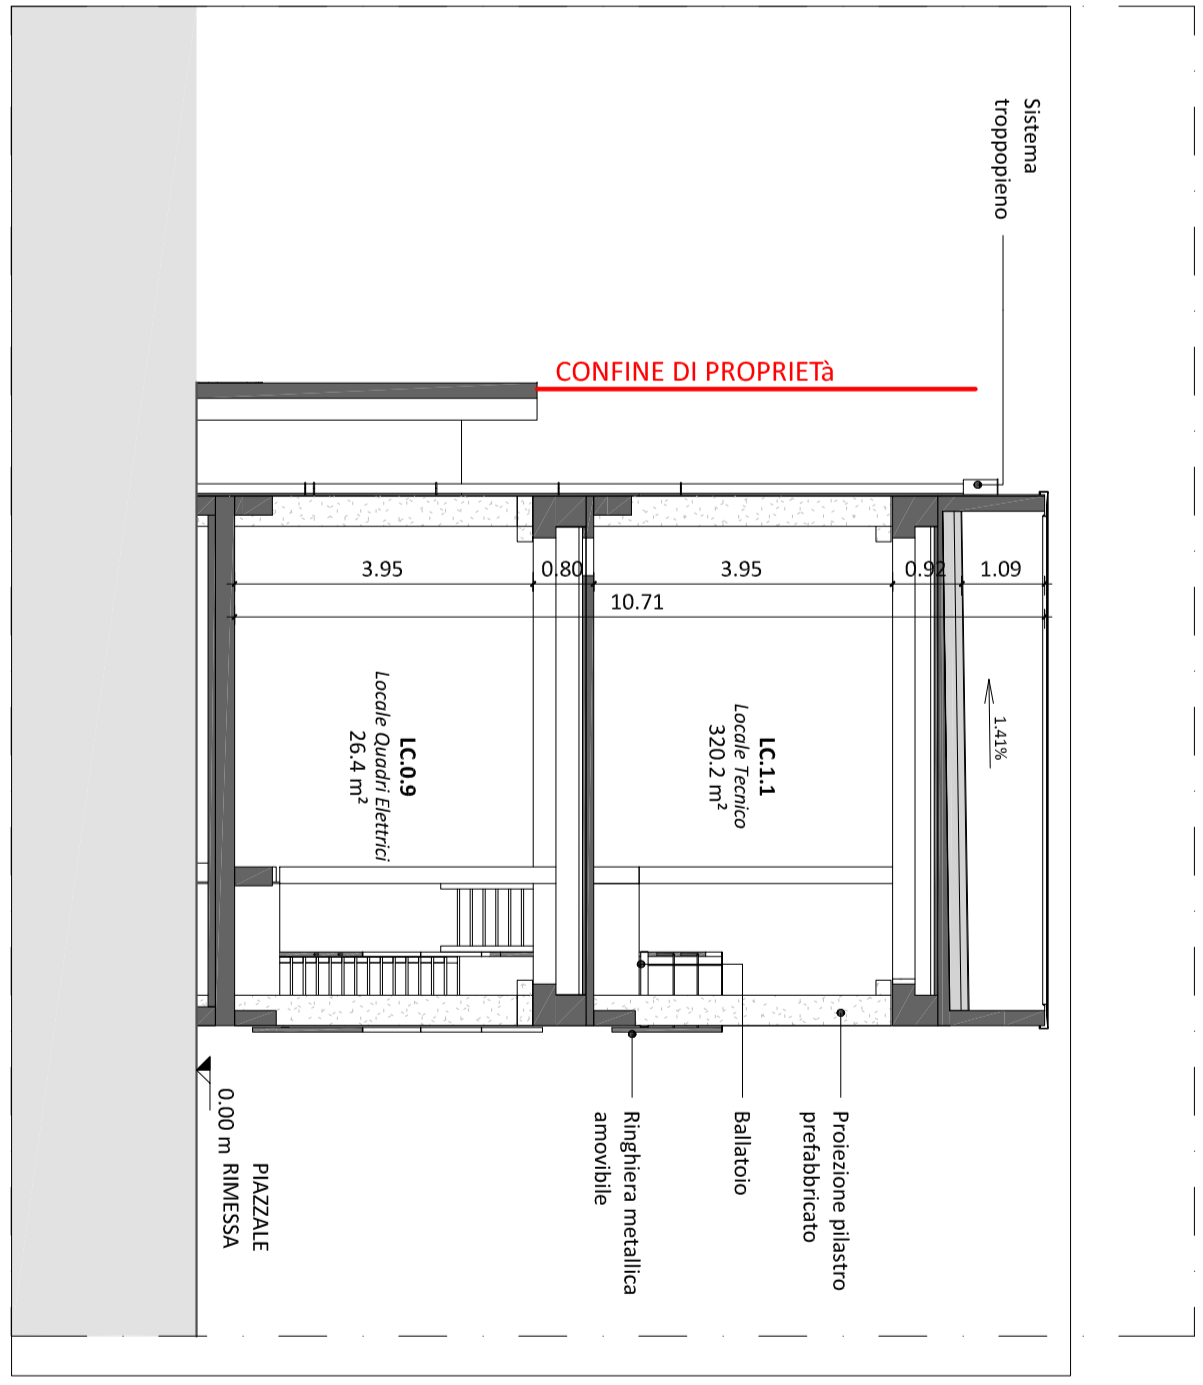

Locale Charger - Sezione F
1:100

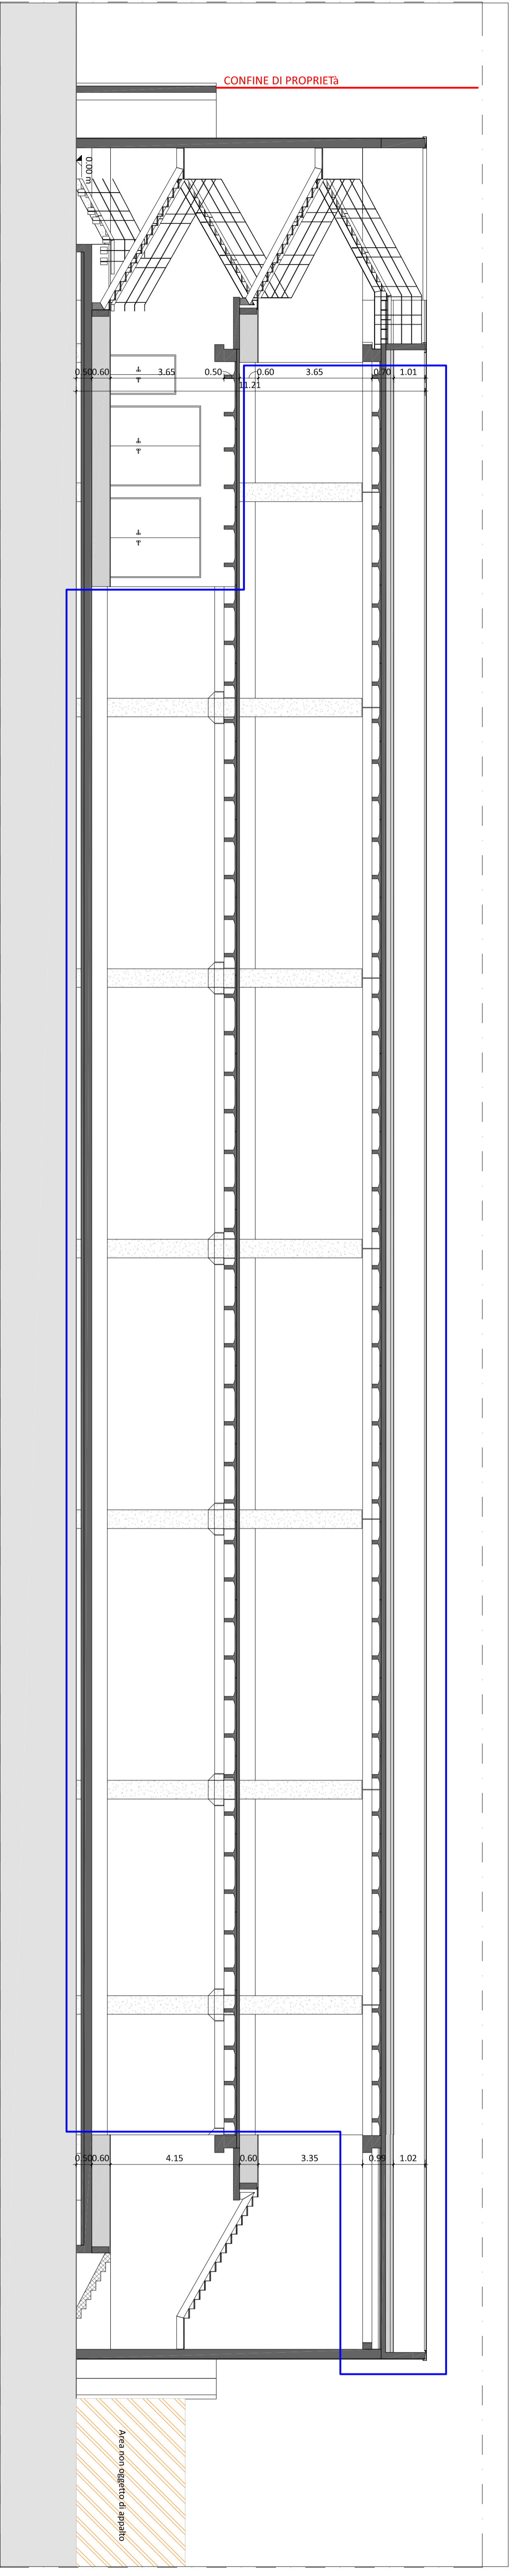

Locale Charger - Sezione E
1:100

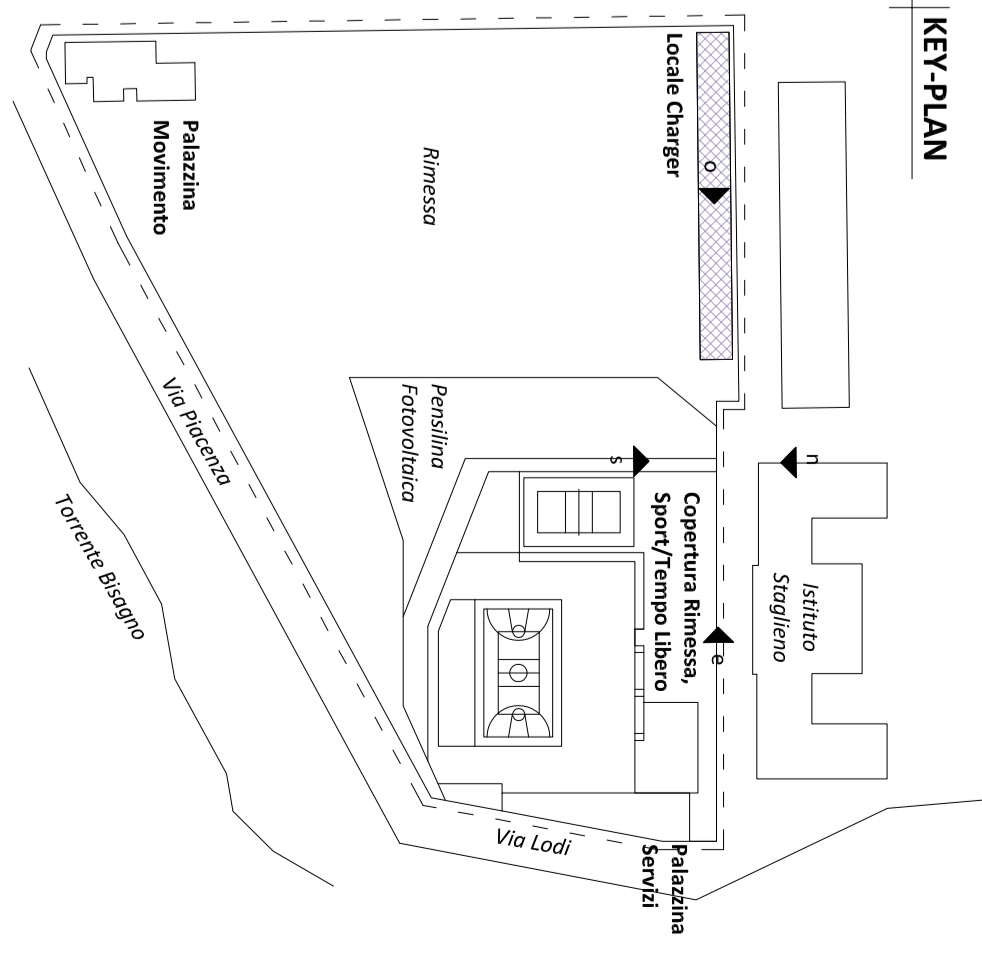

KEY PLAN

COMITENTE:
COMUNE DI GENOVA
 IL RESPONSABILE UNICO DEL PROCEDIMENTO
 IL DIRETTORE ESECUTORE DEL CONTRATTO
 ANTONIO ROSSA
**PROGETTAZIONE DEFINITIVA DEL SISTEMA DEGLI ASSI DI FORZA
 PER IL TRASPORTO PUBBLICO LOCALE (RETE FIOVARIA E
 STRUTTURE CONNESSE)**

PROGETTAZIONE
MANDATARIA

ITALFERRI
 MANDANTE

STPA
 MANDANTE

ARPA
 MANDANTE

ARPA 1332

STUDIO ARCHITETTONICO
**DEPOSITO GAVETTE - LOCALE CHARGER
 PROSPETTI E SEZIONI POSTI OPERAM**

IL PROGETTA RESPONSABILE DELL'INTERPRETAZIONE
 DATA DA

SCALA:
 1:100

