


**PIANTA DELLE DEMOLIZIONI**

Scala 1 : 500

**PLANIMETRIA RICOSTRUZIONI**

Scala 1 : 500

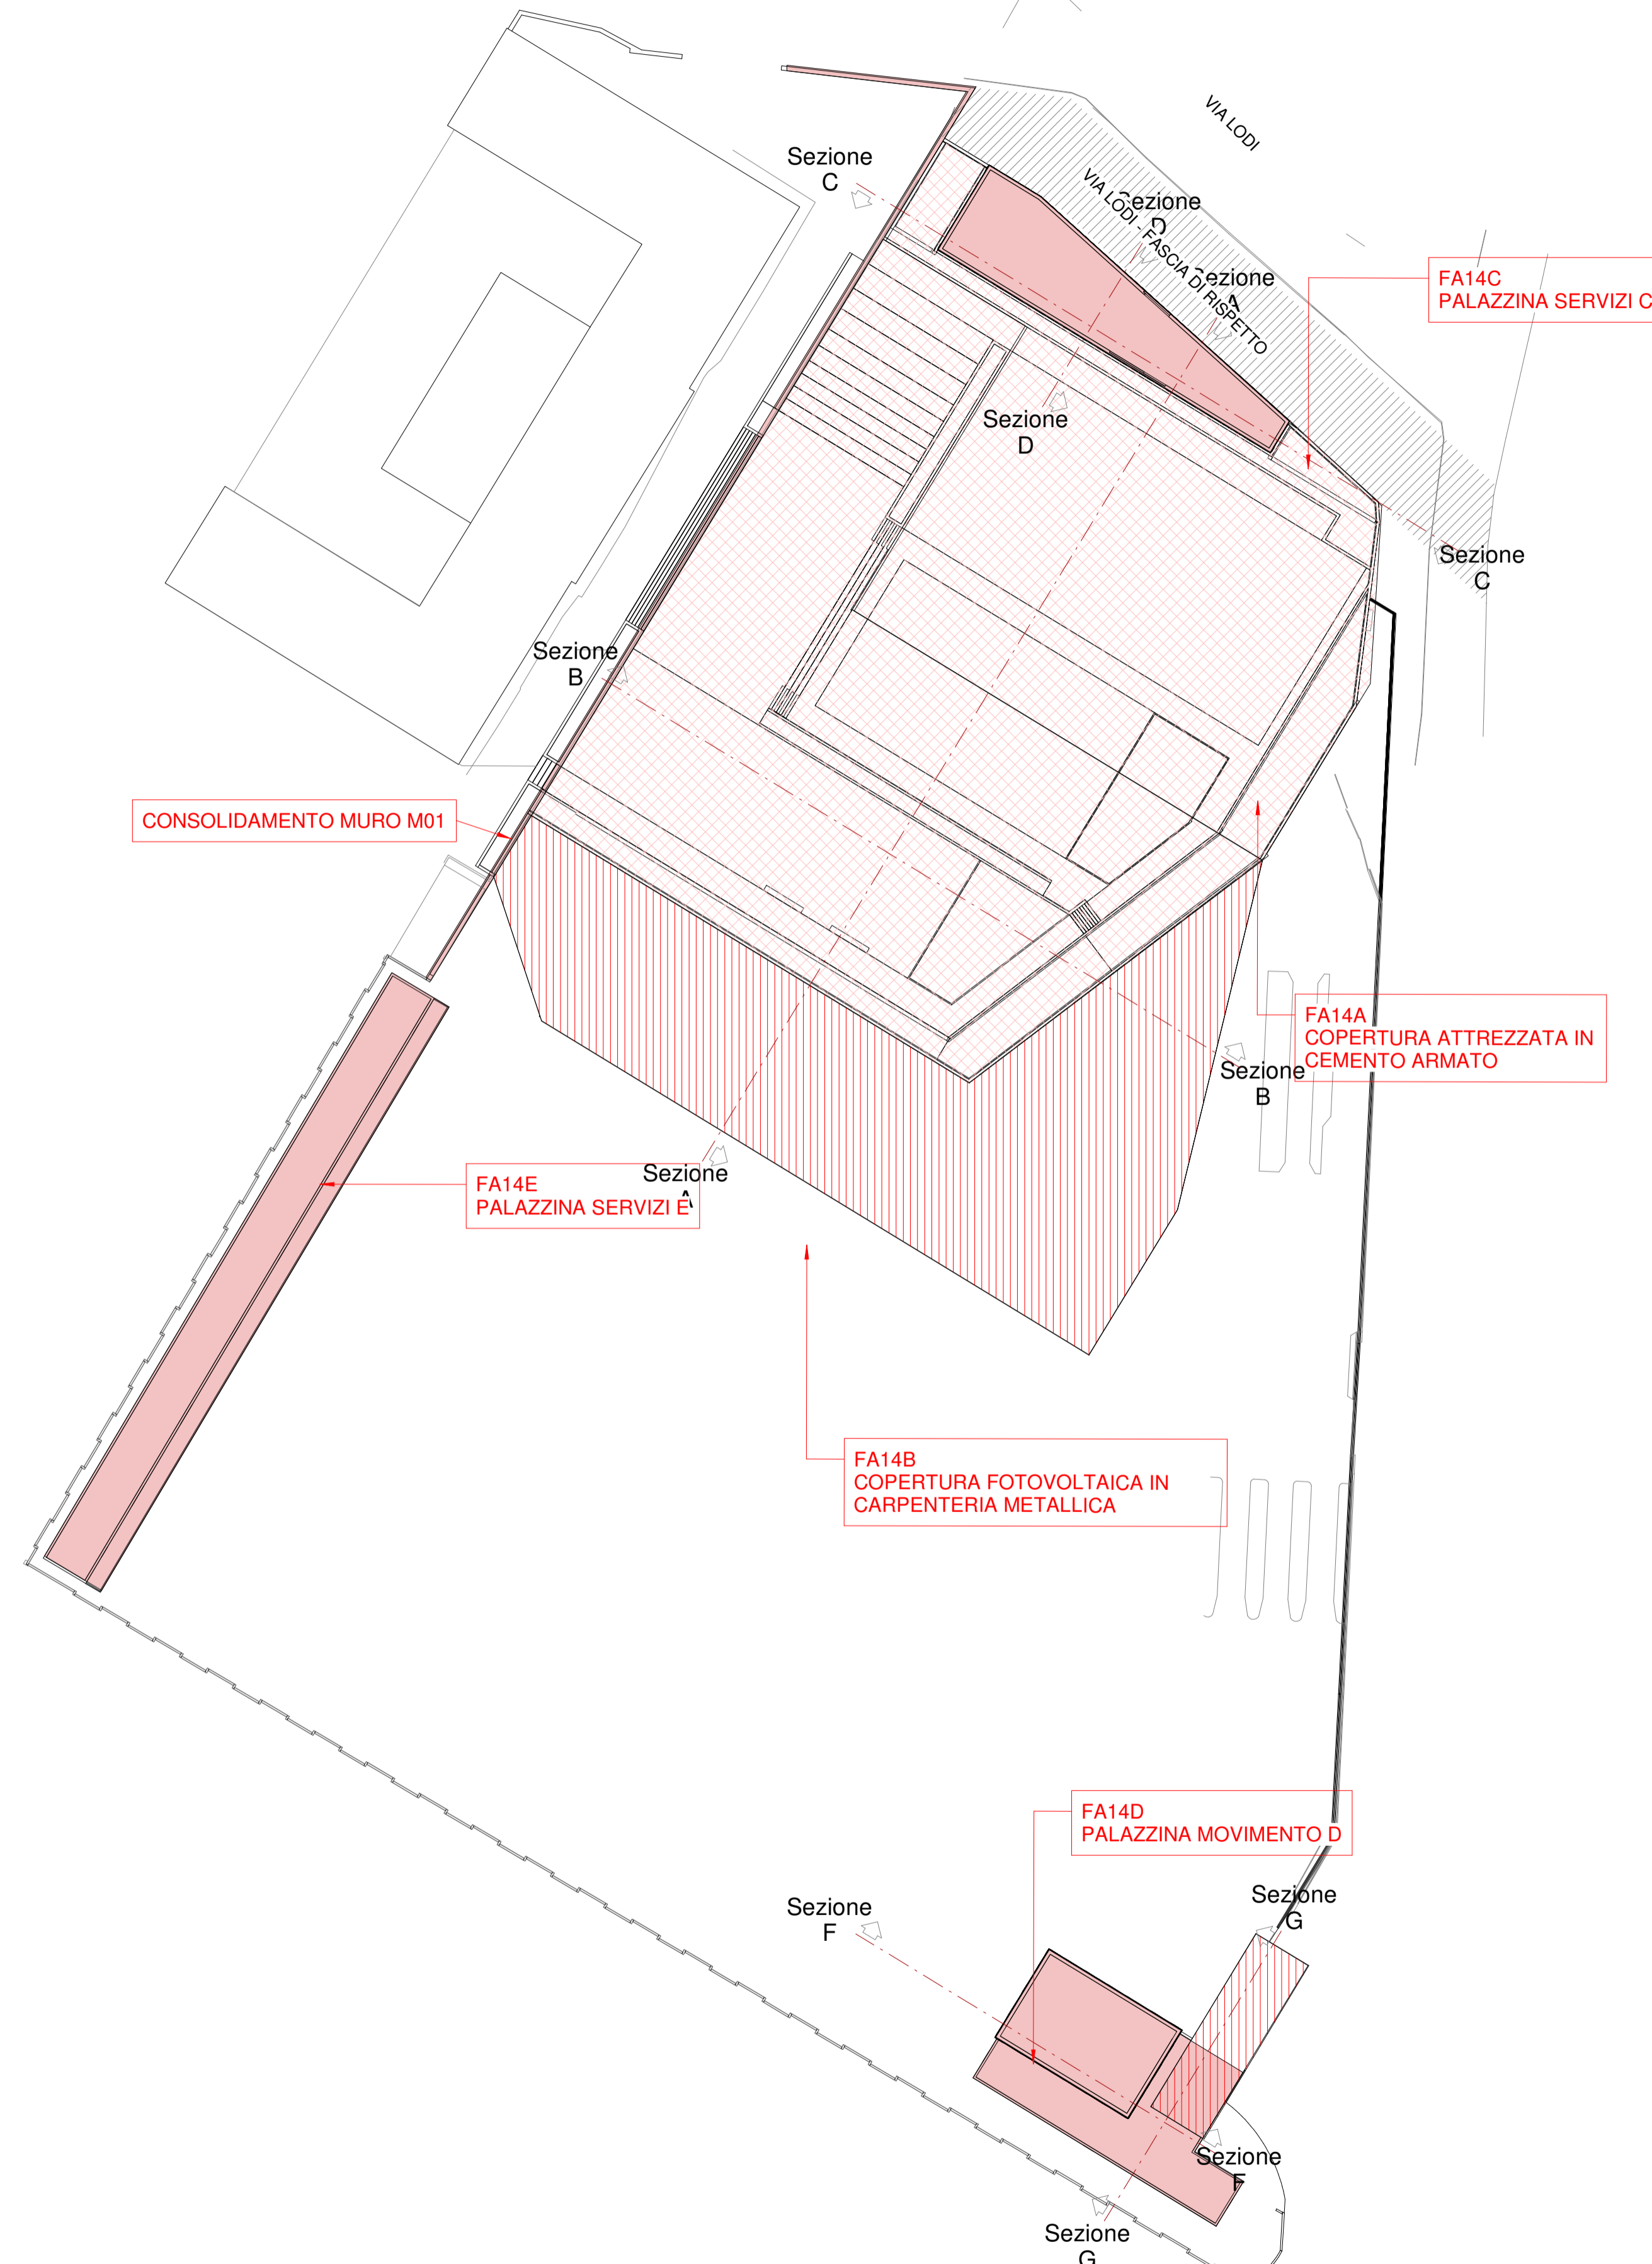

**LEGENDA**

	DEMOLIZIONI
	RICOSTRUZIONI - COPERTURA ATTREZZATA IN C.A.
	RICOSTRUZIONI - COPERTURA IN CARPENTERIA METALLICA
	RICOSTRUZIONI - EDIFICI ADIBITI A SERVIZI

**LEGENDA CODICI**

Ixx	Impianti di rifornimento / manutenzione
Pxx	Fabbricati esistenti in pannelli prefabbricati
Fxx	Fabbricati esistenti in cemento armato
Txx	Tettoie esistenti

  
**COMUNE DI GENOVA**  
 IL RESPONSABILE UNICO DEL PROCEDIMENTO  
 ALBERTO BITOSI  
 IL DIRETTORE ESECUTORE DEL CONTRATTO  
 ANTONIO ROSSA

**PROGETTAZIONE DEFINITIVA DEL SISTEMA DEGLI ASSI DI FORZA PER IL TRASPORTO PUBBLICO LOCALE (RETE FIOVIARIA E STRUTTURE CONNESSE)**

PROGETTAZIONE	MANDATARIA	
		
MANDANTE	MANDANTE	MANDANTE
		

**ITALFERR SpA**  
 PROGETTAZIONE STRUTTURALE  
 RIMESSA GAVETTE  
 PIANTE DEMOLIZIONI E RICOSTRUZIONI

IL PROGETTISTA RESPONSABILE DELL'INTEGRAZIONE  
 Dott. Ing. Luca Bernardini

COMMESSA	LOTTO	FASE	ENTE	TIPO DOC.	OPERA/DISCIPLINA	PROGR.	REV.
E21D	06	D	10	P8	FA1408	002	B

Revis.	Descrizione	Redatto	Data	Verificato	Data	Approvato	Data	Autorizzato Data
A	Emissione Esecutiva	P.Luciani	10.08.21	R.Lera	10.08.21	A.Pirello	10.08.21	10.08.21
B	Emissione a seguito istruttoria Stazione Appaltante	P.Luciani	26.09.21	R.Lera	26.09.21	A.Pirello	26.09.21	26.09.21