


1 PALAZZINA MOVIMENTO - PIANO TERRA
Scala 1 : 100

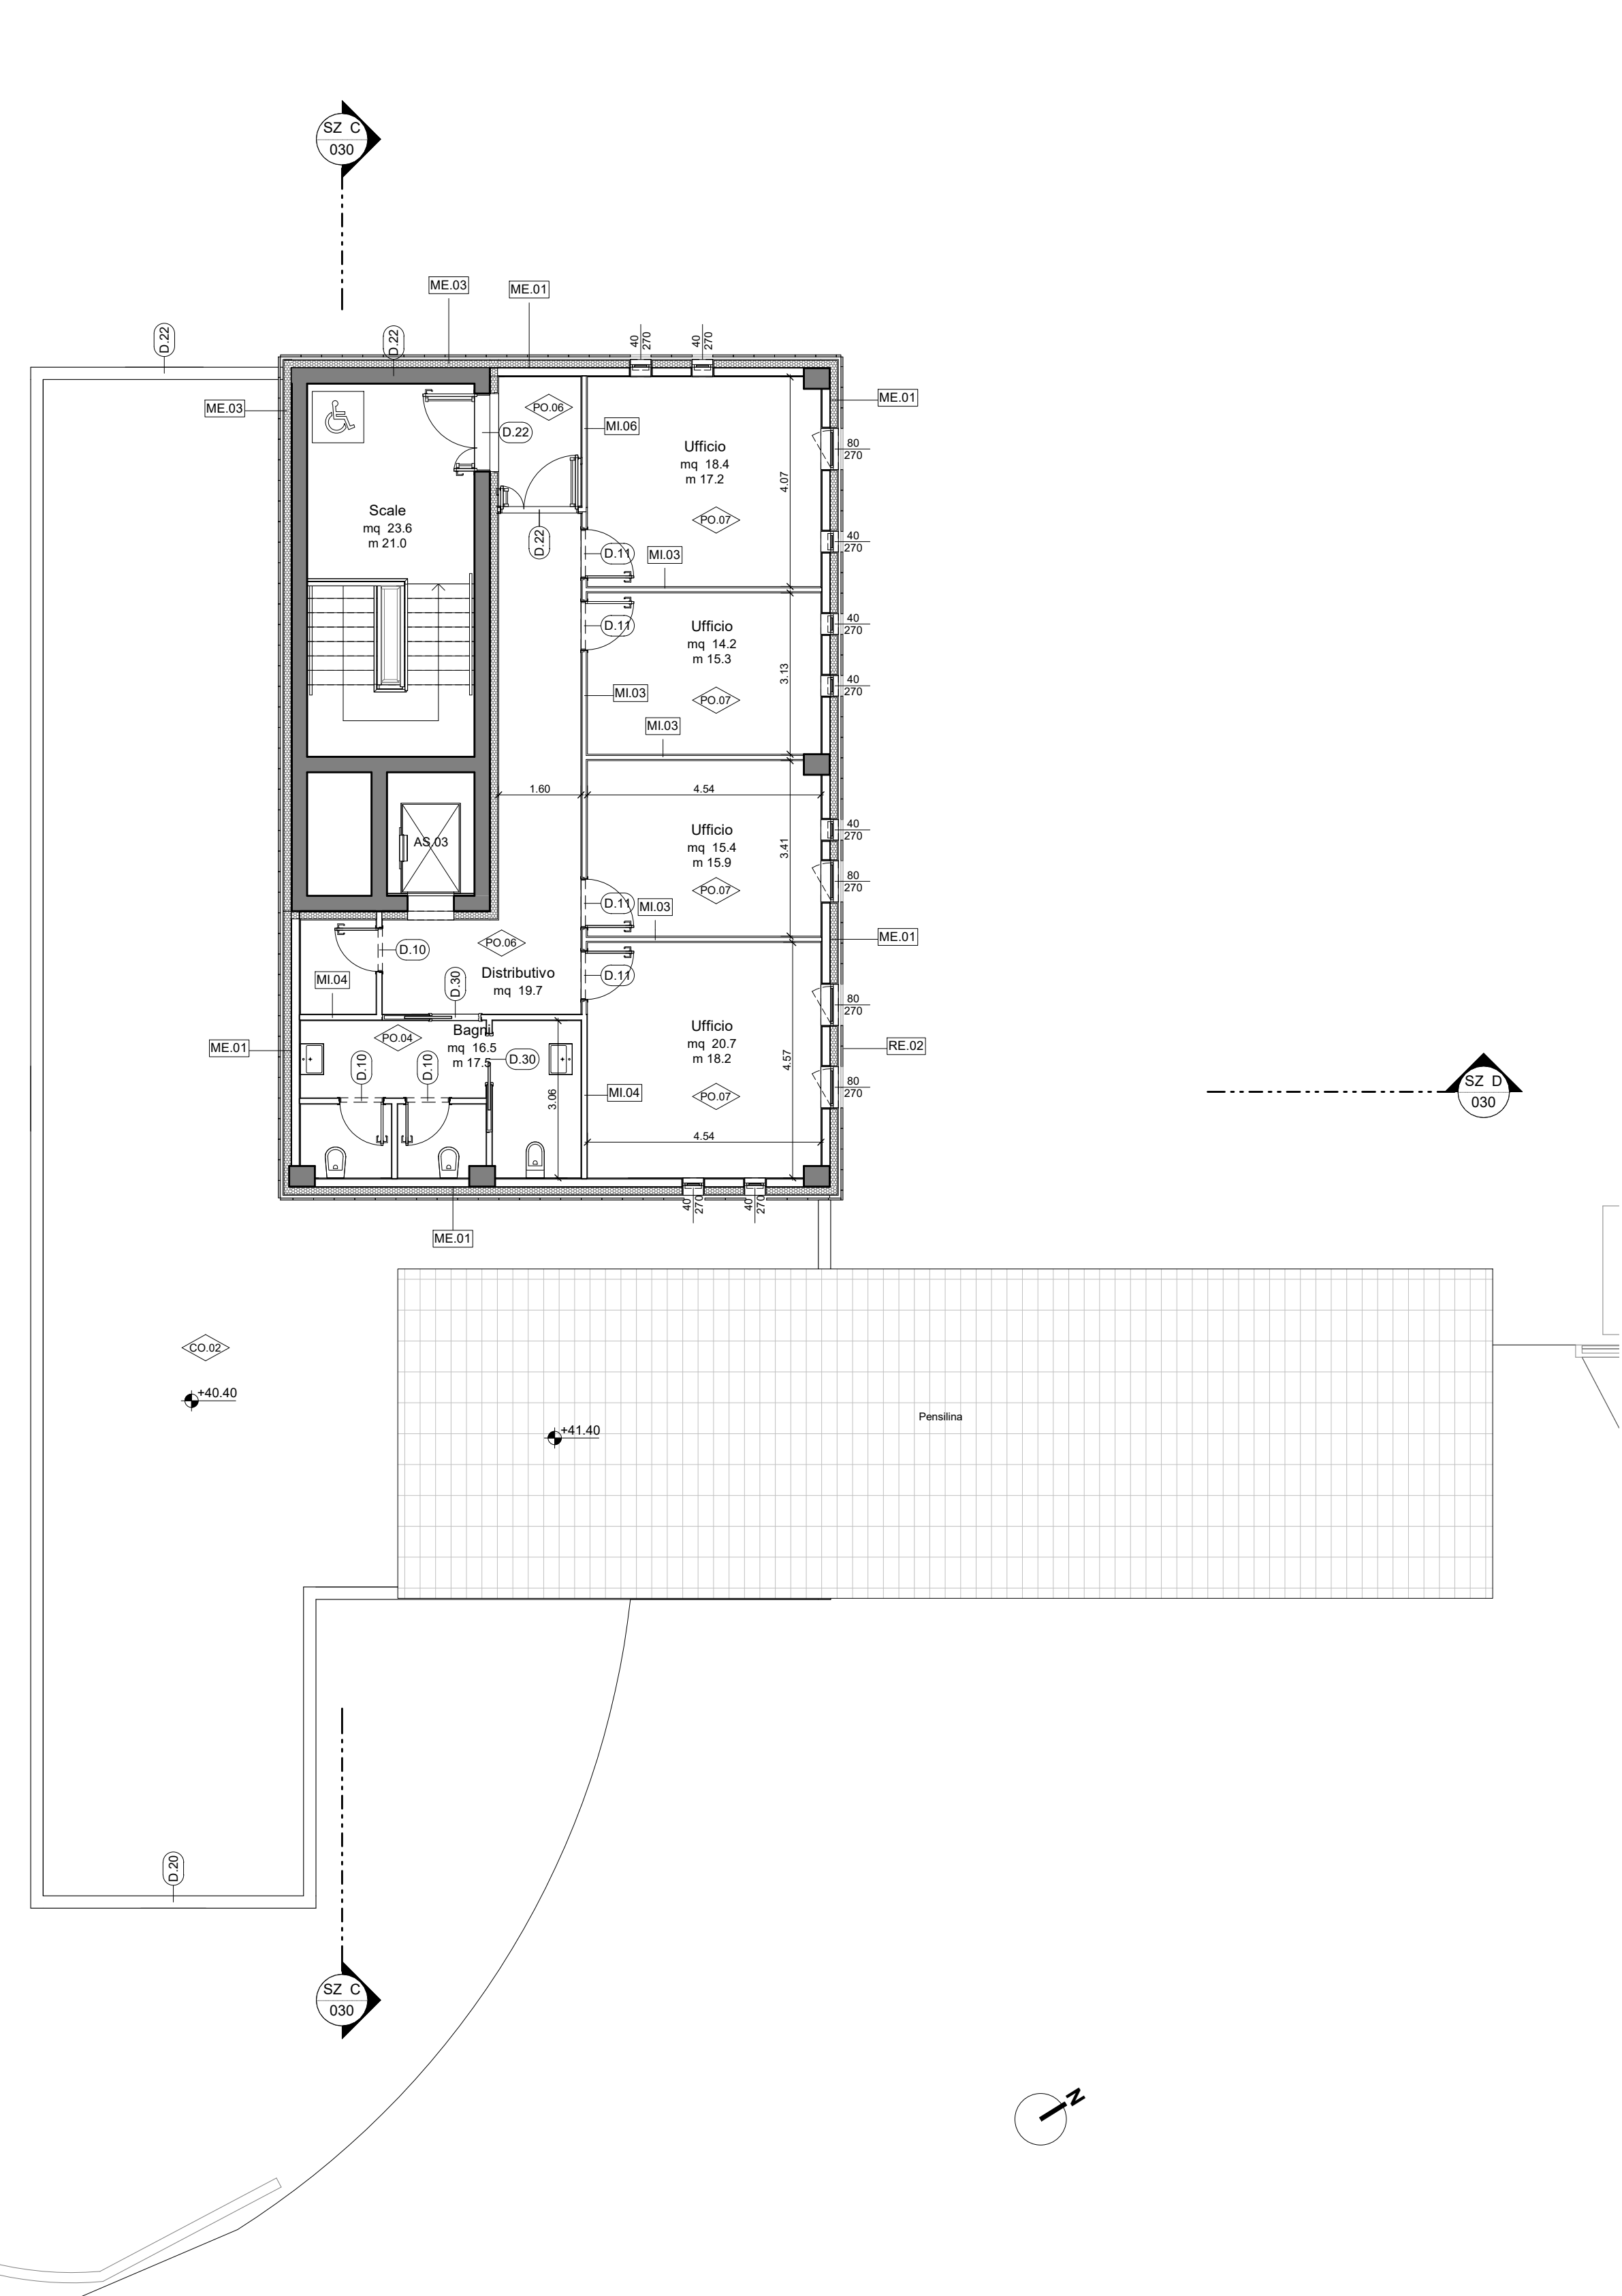

2 PALAZZINA MOVIMENTO - PIANO PRIMO
Scala 1 : 100

LEGENDA

Codifica ambienti
 Nome mq xxxxx
 Area m xxxxx

Codifica pacchetti orizzontali
 PO - Pacchetto Orizzontale
 CO - Copertura Orizzontale
 XX - Numero progressivo

Codifica pacchetti verticali
 MI - Pacchetto verticale (interno)
 ME - Pacchetto verticale (esterno)
 XX - Numero progressivo

Simboli Grafici
 Quota altimetrica - finito (sezione)
 Quota altimetrica - rustico (sezione)
 Quota altimetrica - finito (pavimento)
 Cavetto
 Spazio calmo

Identificazione sezione
 N° disegno
 N° tavola

Identificazione disegno
 Titolo disegno
 Scala 1:xxx
 N - numero disegno

CONFINE AREA DI PROGETTO

Fasce di Rispetto Rio Preli

N.B. TUTTE LE QUOTE DEVONO ESSERE VERIFICATE IN CANTIERE.

LEGENDA CODICI - PACCHETTI ORIZZONTALI DI COPERTURA

CO.01 Copertura con finitura in gres porcellanato da esterni, impermeabilizzazione in PVC, isolamento termico, su massetto delle pendenze in dis alleggerito e barriera al vapore, sp. 35 cm

CO.02 Copertura con finitura in gres porcellanato da esterni, impermeabilizzazione in PVC, su massetto delle pendenze in dis alleggerito e barriera al vapore, sp. 15 cm

CO.03 Copertura con finitura in gres su matto di allattamento, impermeabilizzazione in PVC, su massetto delle pendenze in dis alleggerito e barriera al vapore, sp. 15 cm

CO.04 Sistema di copertura con rivestimento intensivo, composto da substrato intensivo, stucco litante, strato drenante e di alleggerimento, stucco pannello e impermeabilizzazione.

CO.07 Copertura con finitura ardesiana, impermeabilizzazione in PVC, su massetto delle pendenze in dis alleggerito e barriera al vapore, sp. 30 cm

CO.08 Copertura con finitura in gres su matto di allattamento, impermeabilizzazione in PVC, su massetto delle pendenze in dis alleggerito, vespaio aereo e barriera al vapore, sp. 170 cm

CO.09 Copertura con finitura ardesiana, impermeabilizzazione in PVC, su massetto delle pendenze in dis alleggerito, vespaio aereo e barriera al vapore, sp. 170 cm

LEGENDA CODICI - PACCHETTI ORIZZONTALI DI FINITURA

PO.01 Pavimento a spolvero industriale con strato di impermeabilizzazione in PVC, sp. 15 cm

PO.04 Pavimentazione in gres porcellanato 30x30 cm, su massetto in cal, servizi igienici, sp. 15 cm

PO.05 Pavimentazione in gres porcellanato 30x30 cm, su massetto in cal, servizi igienici, sp. 15 cm

PO.06 Pavimentazione in gres porcellanato 30x30 cm, su massetto in cal, servizi igienici, sp. 15 cm

PO.07 Pavimentazione sopraelevata a quadrate con finitura in PVC, sp. 15 cm

PO.08 Pavimentazione in gres porcellanato 30x30 cm, su massetto in cal e isolamento, sp. 23 cm

PO.09 Pavimentazione in gres porcellanato 60x60 cm, su massetto in cal e isolamento, sp. 23 cm

PO.10 Pavimentazione in gres porcellanato 30x30 cm, su massetto in cal e isolamento, sp. 23 cm

PO.11 Pavimentazione sopraelevata a quadrate con finitura in PVC, sp. 23 cm

LEGENDA CODICI - ASCENSORI

AE.03 Ascensore ingresso singolo 2 fermate

AS.04 Ascensore doppio ingresso opposto 5 fermate

LEGENDA CODICI - PACCHETTI VERTICALI DI CHIUSURA

ME.01 Chiusura esterna in blocchi di dis vibrocompreso e sistema a cappotto esterno in lana di roccia

ME.03 Sistema a cappotto esterno in lana di roccia

ME.04 Chiusura esterna in blocchi di dis vibrocompreso e intonaco

ME.06 Muratura in blocchi con prefabbricati in dis vibrocompreso, intonacata su entrambi le facce

LEGENDA CODICI - PACCHETTI VERTICALI DI TRAMEZZATURA INTERNA

MI.01 Pannello in blocchi di dis vibrocompreso

MI.02 Pannello in blocchi di dis autocollante, EI120

MI.03 Pannello in doppia lastra di gips su sottotruttura in lamiera zincata

MI.04 Pannello in lastra di gips intoroppente su sottotruttura in lamiera zincata

MI.05 Contropannello in lastra di gips intoroppente su sottotruttura in lamiera zincata

MI.06 Pannello in blocchi di dis autocollante, EI120, intonacata

LEGENDA CODICI - RIVESTIMENTI ESTERNI

RE.01 Rivestimento di facciata con sistema a maglia di cave in acciaio est elementi prefabbricati in terracotta

RE.02 Rivestimento di facciata ventilata in lastra di fibrocemento

LEGENDA CODICI - PORTE

D.10 Porta interna a battente ad ante singole in MDF a finitura pannellografata, larghezza 80 cm

D.11 Porta interna a battente ad ante singole in MDF a finitura pannellografata, larghezza 90 cm

D.20 Porta interna a due battenti, larghezza 120 cm

D.22 Porta a due battenti MAP, larghezza 100 cm, EI 120

D.23 Porta esterna a due battenti, MAP, larghezza 240 cm, EI 120

D.27 Porta interna scorrevole, larghezza 90 cm

COMMITTENTE:

COMUNE DI GENOVA
 IL RESPONSABILE UNICO DEL PROCEDIMENTO
 ALBERTO BITOSSI
 IL DIRETTORE ESECUTORE DEL CONTRATTO
 ANTONIO ROSSA

PROGETTAZIONE DEFINITIVA DEL SISTEMA DEGLI ASSI DI FORZA PER IL TRASPORTO PUBBLICO LOCALE (RETE FIOVIARIA E STRUTTURE CONNESSE)

PROGETTAZIONE MANDATARIA

MANDANTE MANDANTE

ABDR Architetti Associati s.r.l.

Studio Architettonico DEPOSITO GAVETTE - PALAZZINA MOVIMENTO E LOCALI TECNICI - PIANTE POST OPERAM

IL PROGETTISTA RESPONSABILE DELL'INTEGRAZIONE
 Dott. Ing. Luca Bernardini

SCALA: 1:100

COMMESSA	LOTTO	FASE	ENTE	TIPO DOC.	OPERA/DISCIPLINA	PROGR.	REV.
E21D	06	D	Z3	PA	FA1400	029	A

Revis.	Descrizione	Redatto	Data	Verificato	Data	Approvato	Data	Autore	Data
A	Emissione	ABDR	06/10/21	P. Desideri	06/10/21	A. Peresso	06/10/21		