Scala distanze 1:200
Scala altezze 1:100

q.rif. 43,50

| Sezioni | Distanze progressive | Quota fondo alveo | Quota intradosso copertura | Quota sistemazione esterna |
|---|---|---|---|---|
| 1 | 0,00 | 43,89 / 44,85 | 47,71 | 48,47 |
| 2 | 6,16 | 44,87 | 47,71 | 48,30 |
| | 9,69 / 9,69 | 44,92 / 44,92 | 47,71 / 48,13 | 48,30 / 48,30 |
| 3 | 12,11 | 44,94 | 48,03 | 48,30 |
| 4 | 15,56 | 44,96 | 47,89 | 48,30 |
| 5 | 18,97 | 45,01 | 47,75 | 48,30 |
| 6 | 26,57 | 45,34 | 47,50 | 48,30 |
| 7 | 28,45 | 45,51 | 47,51 | 48,30 |
| 8 | 31,07 | 45,55 | 47,54 | 48,36 |
| 9 | 33,63 / 38,42 | 45,72 / 45,79 | 47,56 / 47,83 | 48,47 / 48,63 |
| 10 | 38,42 | 45,79 | 47,83 | 48,63 |
| 11 | 41,73 / 42,06 | 46,18 / 46,19 | 48,04 / 48,05 | 48,75 / 48,75 |
| | 50,04 | 46,31 | 48,27 | 49,07 |
| 12 | 58,96 | 46,45 | 48,51 | 49,63 |
| | 70,31 | 46,56 | 48,79 | 50,34 |
| 13 | 72,95 | 46,59 | 48.86 | 50.42 |
| 14 | 77,65 | 46,85 | 48,92 | 50,61 |
| | 78,87 | 47,02 | 48,94 | 50,73 |
| | 92,37 | 47,30 | 49,40 | 51,34 |
| 15 | 95,43 | 47,37 | 49,50 | 51,40 |
| 16 | 104,25 | 47,56 | 49,65 | 51,58 |
| | 108,28 | 47,70 | 49,76 | 51,67 |
| | 115,58 | 47,89 | 49,96 | 51,67 |
| 17 | 125,14 | 48,13 | 50,24 | 51,67 |
| 18 | 131,19 | 48,15 | 50,26 | 51,67 |
| 19 | 141,00 | 48,22 | 50,45 | 51,67 |
| 20 | 142,05 | 48,25 | 50,46 | 51,67 |
| 21 | 145,74 | 48,43 | 50,54 | 51,67 |
| 22 | 145,94 | 48,43 | 50,54 | 51,67 |
| 23 | 146,76 | 48,60 | 50,55 | 51,67 |
| 24 | 159,63 | 48,85 | 50,96 | 51,67 |
| 25 | 166,08 | 49,07 | 51,19 | 51,67 |
| | 171,05 | 49,35 | 51,47 | 51,67 |
| 26 | 176,63 | 49,68 | 51,78 | 52,25 |
| | 180,85 | 50,03 | 52,06 | 52,66 |
| 27 | 182,47 | 50,17 | 52,17 | 52,88 |
| 28 | 186,40 | 50,51 | 52,64 | 53,42 |
| | 188,14 | 50,57 | 52,71 | 53,58 |

Distanze parziali: 6,16 – 2,53 – 2,42 – 3,45 – 3,41 – 7,60 – 1,88 – 2,62 – 2,56 – 0,80 – 3,99 – 3,31 – 0,33 – 7,98 – 8,92 – 11,35 – 2,64 – 4,70 – 1,22 – 13,50 – 3,06 – 8,82 – 4,03 – 7,30 – 9,56 – 6,05 – 9,81 – 1,05 – 3,69 – 0,20 – 0,82 – 12,87 – 6,45 – 4,97 – 5,58 – 4,22 – 1,62 – 3,93 – 1,74

Note: Torrente Bisagno | Copertura a volta | Copertura con soletta piana | Copertura a volta | Copertura a volta | Copertura a volta

Scala distanze 1:200
Scala altezze 1:100

q.rif. 49.00




| Sezioni | Distanze progressive | Quota fondo alveo | Quota intradosso copertura | Quota sistemazione esterna |
|---|---|---|---|---|
| | 171,05 | 49,35 | 51.47 | 51.67 |
| 26 | 176,63 | 49,68 | 51.78 | 52.25 |
| | 180,85 | 50,03 | 52,06 | 52,66 |
| 27 | 182,47 | 50,17 | 52,17 | 52,88 |
| 28 | 186,40 | 50,51 | 52,64 | 53,42 |
| | 188,14 | 50,57 | 52,71 | 53,58 |
| 29 | 204,15 | 51,18 | 53,37 | 54,48 |
| 30 | 216,26 / 216,26 | 51,57 / 51,57 | 53,81 / 54,28 | 54,48 / 54,48 |
| 31 | 220,79 | 51,70 | 54,28 | 54,48 |
| 32 | 224,69 | 51,86 | 54,28 | 54,48 |
| | 229,24 | 52,17 | 54,28 | 55,48 |
| 33 | 231,29 | 52,22 | | |
| | 233,34 | 52,26 | 55,25 | 56,73 |
| 34 | 237,36 | 52,46 | 55,35 | 56,97 |
| 35 | 243,54 | 52,77 | 55,50 | 57,25 |
| 36 / 37 | 268,99 / 269,69 | 53,77 / 53,81 | 56,55 / 56,96 | 57,25 / 57,25 |
| 38 | 290,00 | 54,58 | 57,02 | 57,25 |
| 39 / 40 | 303,64 / 304,34 | 55,10 / 55,12 | 57,06 / 57,88 | 57,25 / 59,48 |
| | 310,29 | 55,34 | 58,11 | 62,59 |
| 41 / 42 | 315,39 / 316,31 | 55,53 / 56,25 | 58,30 / 58,35 | 92,84 / 62,84 |
| 43 | 334,74 | 56,95 | 59,49 | 62,81 |
| | 341,50 | 57,21 | 59,91 | 62,88 |
| 44 / 45 | 346,22 / 347,07 | 57,39 / 58,30 | 61,84 / 61,84 | 63,07 / 63,14 |
| 46 | 353,40 | 58,33 | 61,84 | 63,68 |

Distanze parziali: 5,58 – 4,22 – 1,62 – 3,93 – 1,74 – 16,01 – 12,11 – 4,53 – 3,90 – 4,55 – 2,05 – 2,05 – 4,02 – 6,18 – 25,45 – 0,70 – 20,31 – 13,64 – 0,70 – 5,95 – 5,10 – 0,92 – 18,43 – 6,76 – 4,72 – 0,85 – 6,33

Note: Copertura a volta | Copertura con soletta piana | Rio a cielo aperto | Copertura con soletta piana | Copertura con soletta piana | Briglia | Copertura con soletta piana | Copertura con soletta piana | Briglia | Copertura con soletta piana | Rio a cielo aperto

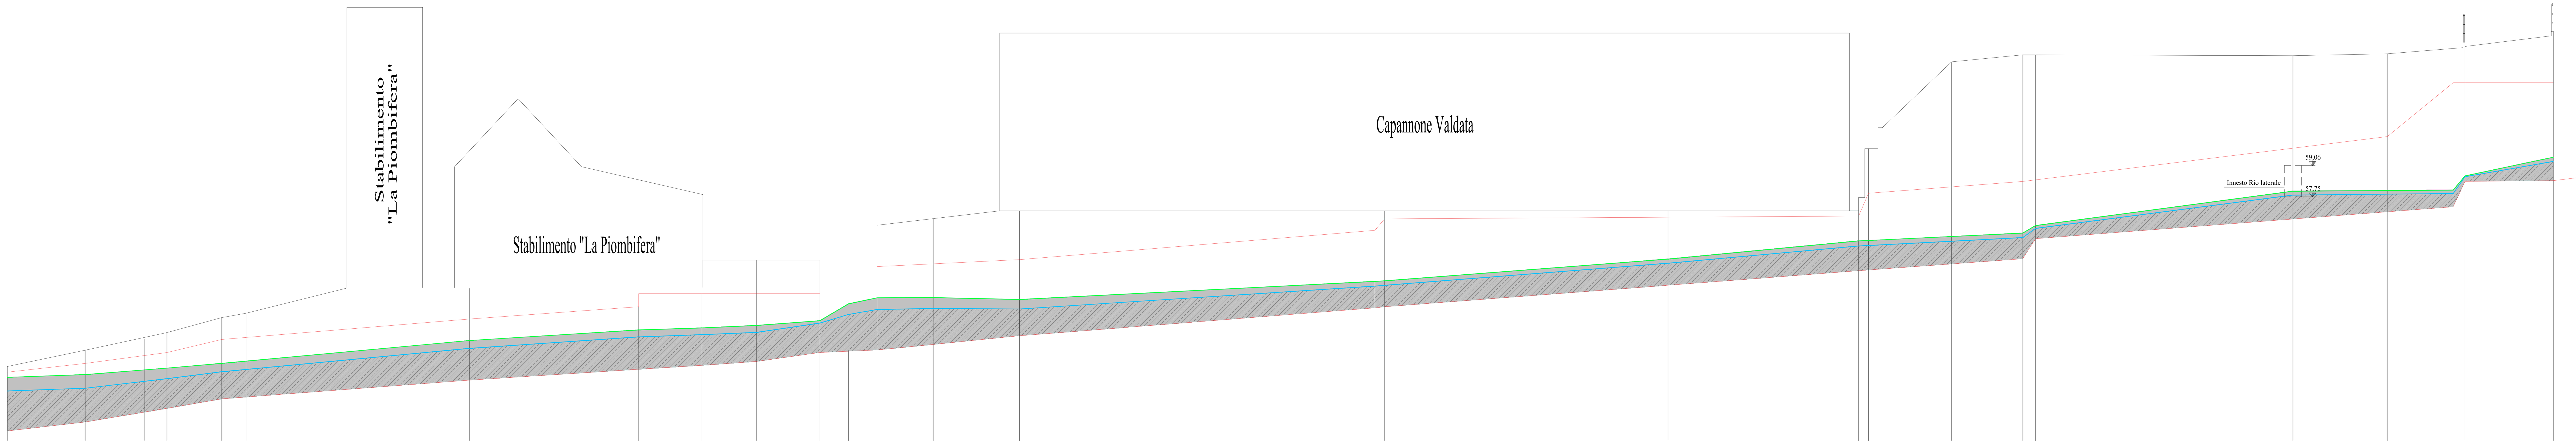


== Posizione rilevata della tombinatura del Rio Preli

ESTRATTO DAL N.C.T.
Sezione I° - Foglio n° 5

LEGENDA
- Altezza d'acqua TR 200
- Altezza d'acqua TR 50

N.B.
Il presente rilievo è basato su un'attività topografica svolta dal geom. Cevasco Marco nel 2014, parzialmente integrato nel 2021, il cui zero di riferimento presenta un valore più alto di 12.11 m rispetto alla quota sul livello del mare.

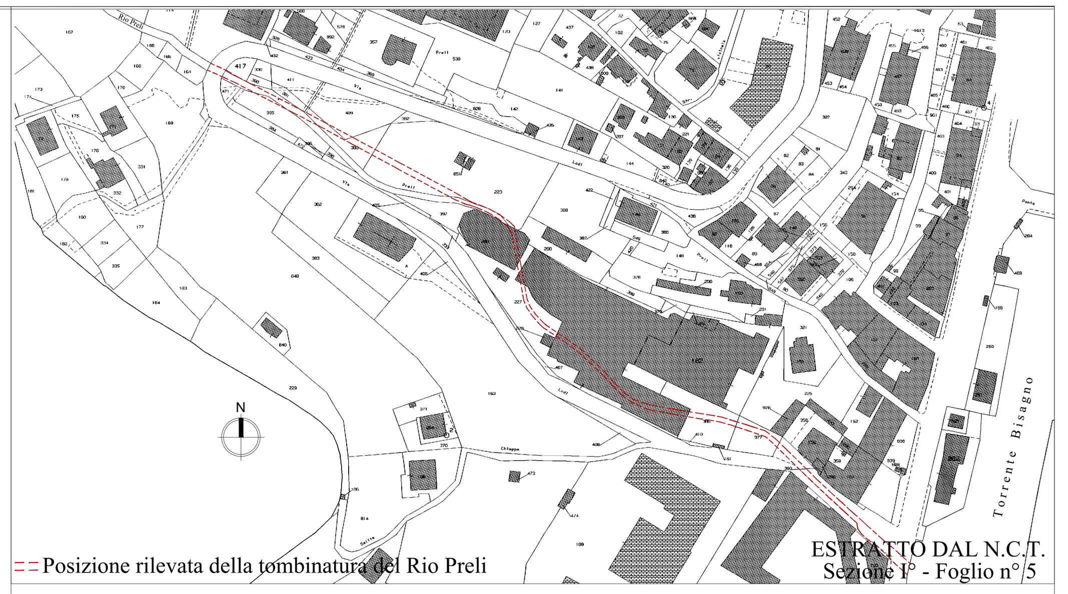COMMITTENTE:

COMUNE DI GENOVA

IL RESPONSABILE UNICO DEL PROCEDIMENTO
ALBERTO BITOSSI
IL DIRETTORE ESECUTORE DEL CONTRATTO
ANTONIO ROSSA

# PROGETTAZIONE DEFINITIVA DEL SISTEMA DEGLI ASSI DI FORZA PER IL TRASPORTO PUBBLICO LOCALE (RETE FILOVIARIA E STRUTTURE CONNESSE)

PROGETTAZIONE — MANDATARIA: ITALFERR (GRUPPO FERROVIE DELLO STATO ITALIANE)

MANDANTE: TECHNITAL — MANDANTE: ETS Engineering and Technical Services S.p.A. — MANDANTE: ABDR ARCHITETTI ASSOCIATI

Technital

COMPATIBILITA' IDRAULICA

PROFILO LONGITUDINALE RIO PRELI CON INDICAZIONE DEI TIRANTI IDRICI

IL PROGETTISTA RESPONSABILE DELL'INTEGRAZIONE
Dott. Ing. Luca Bernardini

SCALA : varie

| COMMESSA | LOTTO | FASE | ENTE | TIPO DOC. | OPERA/DISCIPLINA | PROGR. | REV. |
|---|---|---|---|---|---|---|---|
| E21D | 00 | D | Z1 | PL | ID0003 | 006 | A |

| Revis. | Descrizione | Redatto | Data | Verificato | Data | Approvato | Data | Autorizzato Data |
|---|---|---|---|---|---|---|---|---|
| A | Emissione Esecutiva | R. Cappellaro | 01/2022 | D. Liturri | 02/2022 | M. Marinelli | 02/2022 | A. Peresso 02/2022 |

ORDINE INGEGNERI VERONA E PROVINCIA — A4780 — Ing. MARGHERITA MARINELLI

Nome file:E21D00DZ1PLID0002006A

n.Elab.: