


STATO ATTUALE

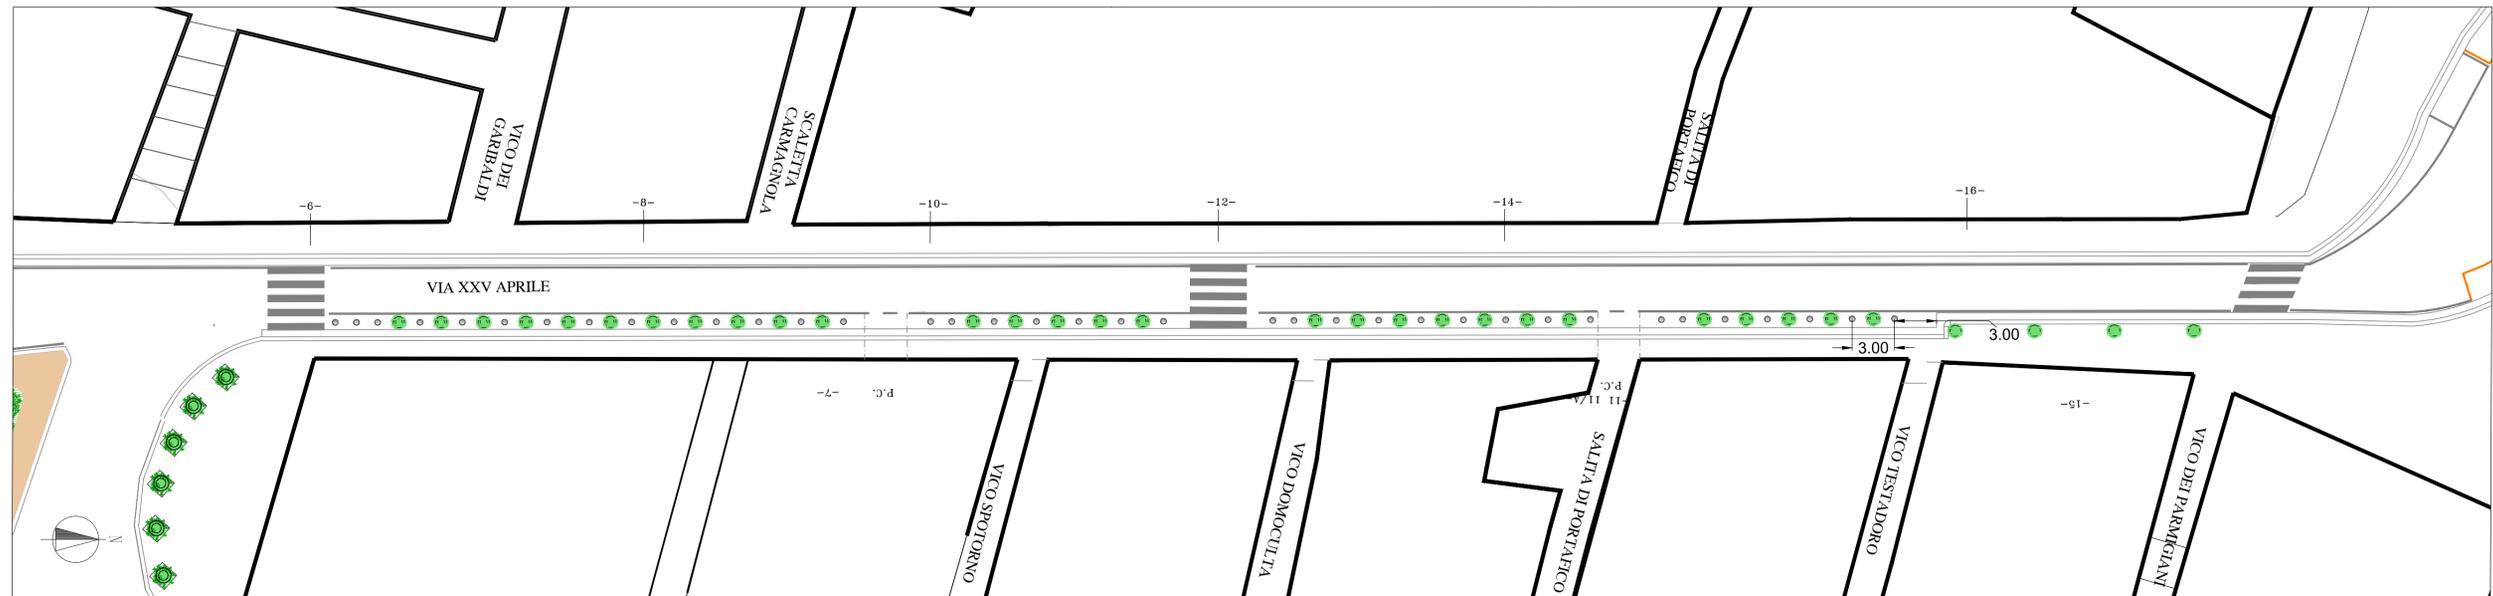

PROGETTO

VIA XXV APRILE

Attualmente la strada è soggetta alla sosta irregolare sia negli spazi fra le fioriere sia sul marciapiede lato mare. In essa sono presenti n. 24 fioriere.
Il progetto prevede la redistribuzione delle fioriere, che da n.24 diventeranno n.32, e l'inserimento tra di esse di n.37 dissuasori a paletto in ghisa.

ARREDO URBANO ESISTENTE




Fioriera collocata in Via XXV Aprile, (N° 24) diametro circa 0.5m.

ARREDO URBANO DI PROGETTO



Fioriera collocata in Via XXV Aprile, (N° 32) diametro circa 0.5m.

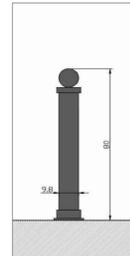

Paletto (N° 37) Autorizzato da Ministero Infrastrutture e Trasporti Direzione Generale Sicurezza Stradale Prot. 0005168-30/10/2014

ESEMPI



Via Tollot / Via Galata



Via della Maddalena

COMUNE DI GENOVA

Direzione Mobilità
Ufficio Progettazione



VIA XXV APRILE - RISISTEMAZIONE DELL'ARREDO URBANO

OGGETTO:
STATO ATTUALE - PROGETTO

DIRETTORE: Dott. FRANCESCO PELLEGRINO
DIRIGENTE: Ing. CARLO MERLINO

RESPONSABILE U.O. PROGETTAZIONE MOBILITÀ: Ing. IRMA FASSONE
PROGETTISTA: Ing. IRMA FASSONE

PROGETTO: Ing. IRMA FASSONE

SCALA: 1:250

FILE: Riordino_area.dwg

ELAB. N°: U

Data	Oggetto	Rev.	Disegnato	Verificato	Approvato
28/03/2018	1° EMISSIONE		ARCH. B. GRIGOLI	ING. I. FASSONE	ING. C. MERLINO
04/12/2018	1° EMISSIONE	1	ARCH. B. GRIGOLI	ING. I. FASSONE	ING. C. MERLINO
		2			
		3			