


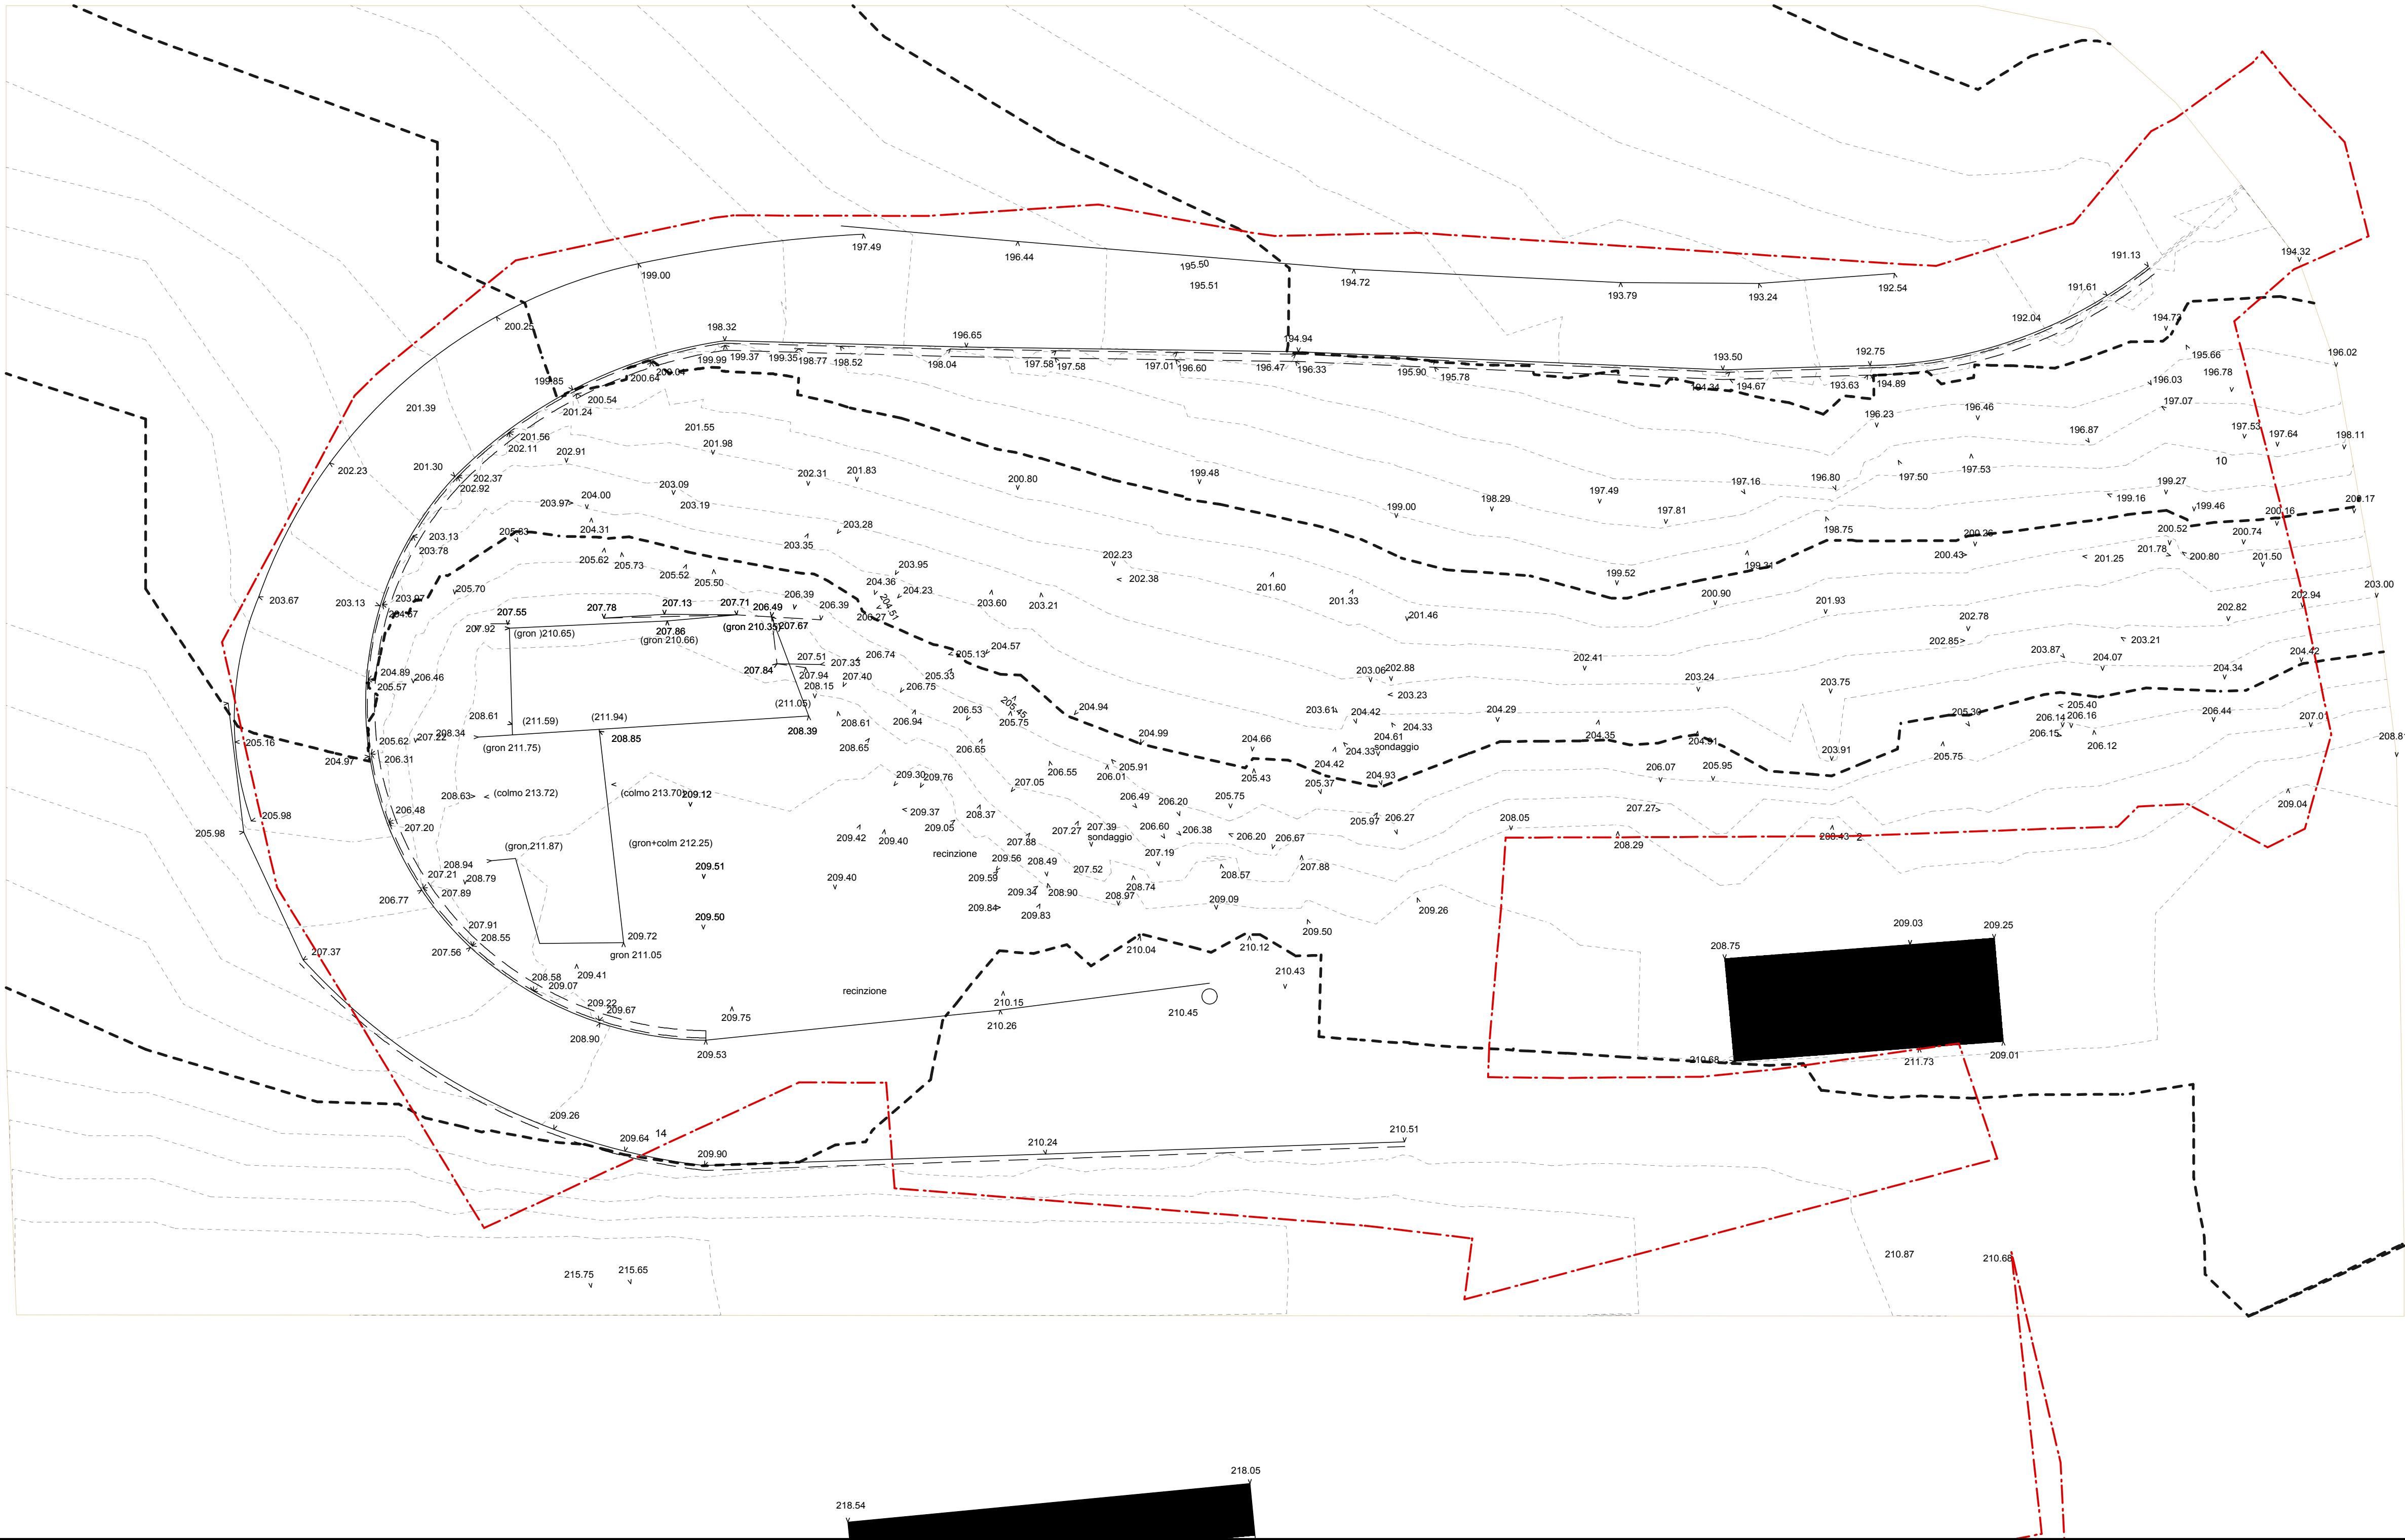

03		progetto allegato alla richiesta di aggiornamento del PUC	
02		richiesta deroga ai sensi dell'art. 10 comma 3 L.R. 10/2012	
01	08/11/2016	Adeguamento PUC 2015 SU 467/16	
ORD.	DATA	MODIFICA	
PROPONENTE E PROPRIETA'		FIRMA	
TATTI SRL Via XII Ottobre 2/2b Genova 16100 P.IVA E C.F. 01684580994			
Fabio Federighi LEGALE RAPPRESENTANTE C.F. FDRFBA66P13D969I			
PROGETTISTA		FIRMA E TIMBRO	
STUDIO FERRARI & PARTNERS PROGETTI PER LA SANITA'			
P.zza Baldini 7 16149 Genova tel. 0109410861 - mail : studioferrari.genova@tiscali.it - studioferrari@pec.it			
LOCALIZZAZIONE		COORDINATE	
Via Gualco Municipio Media Valbisagno		44° 26' 42" N - 8° 59' 58" E QMslm 126,20m	
PROGETTO			
Realizzazione di nuova Residenza Protetta per Anziani in Deroga al PUC vigente Genova Municipio Media Val Bisagno - Via Gualco Allegato alla richiesta di aggiornamento del PUC			
OGGETTO TAVOLA		NUMERO TAVOLA	
Rilievo area intervento		Stato attuale	03
DATA	FILE	SCALA	1:200