
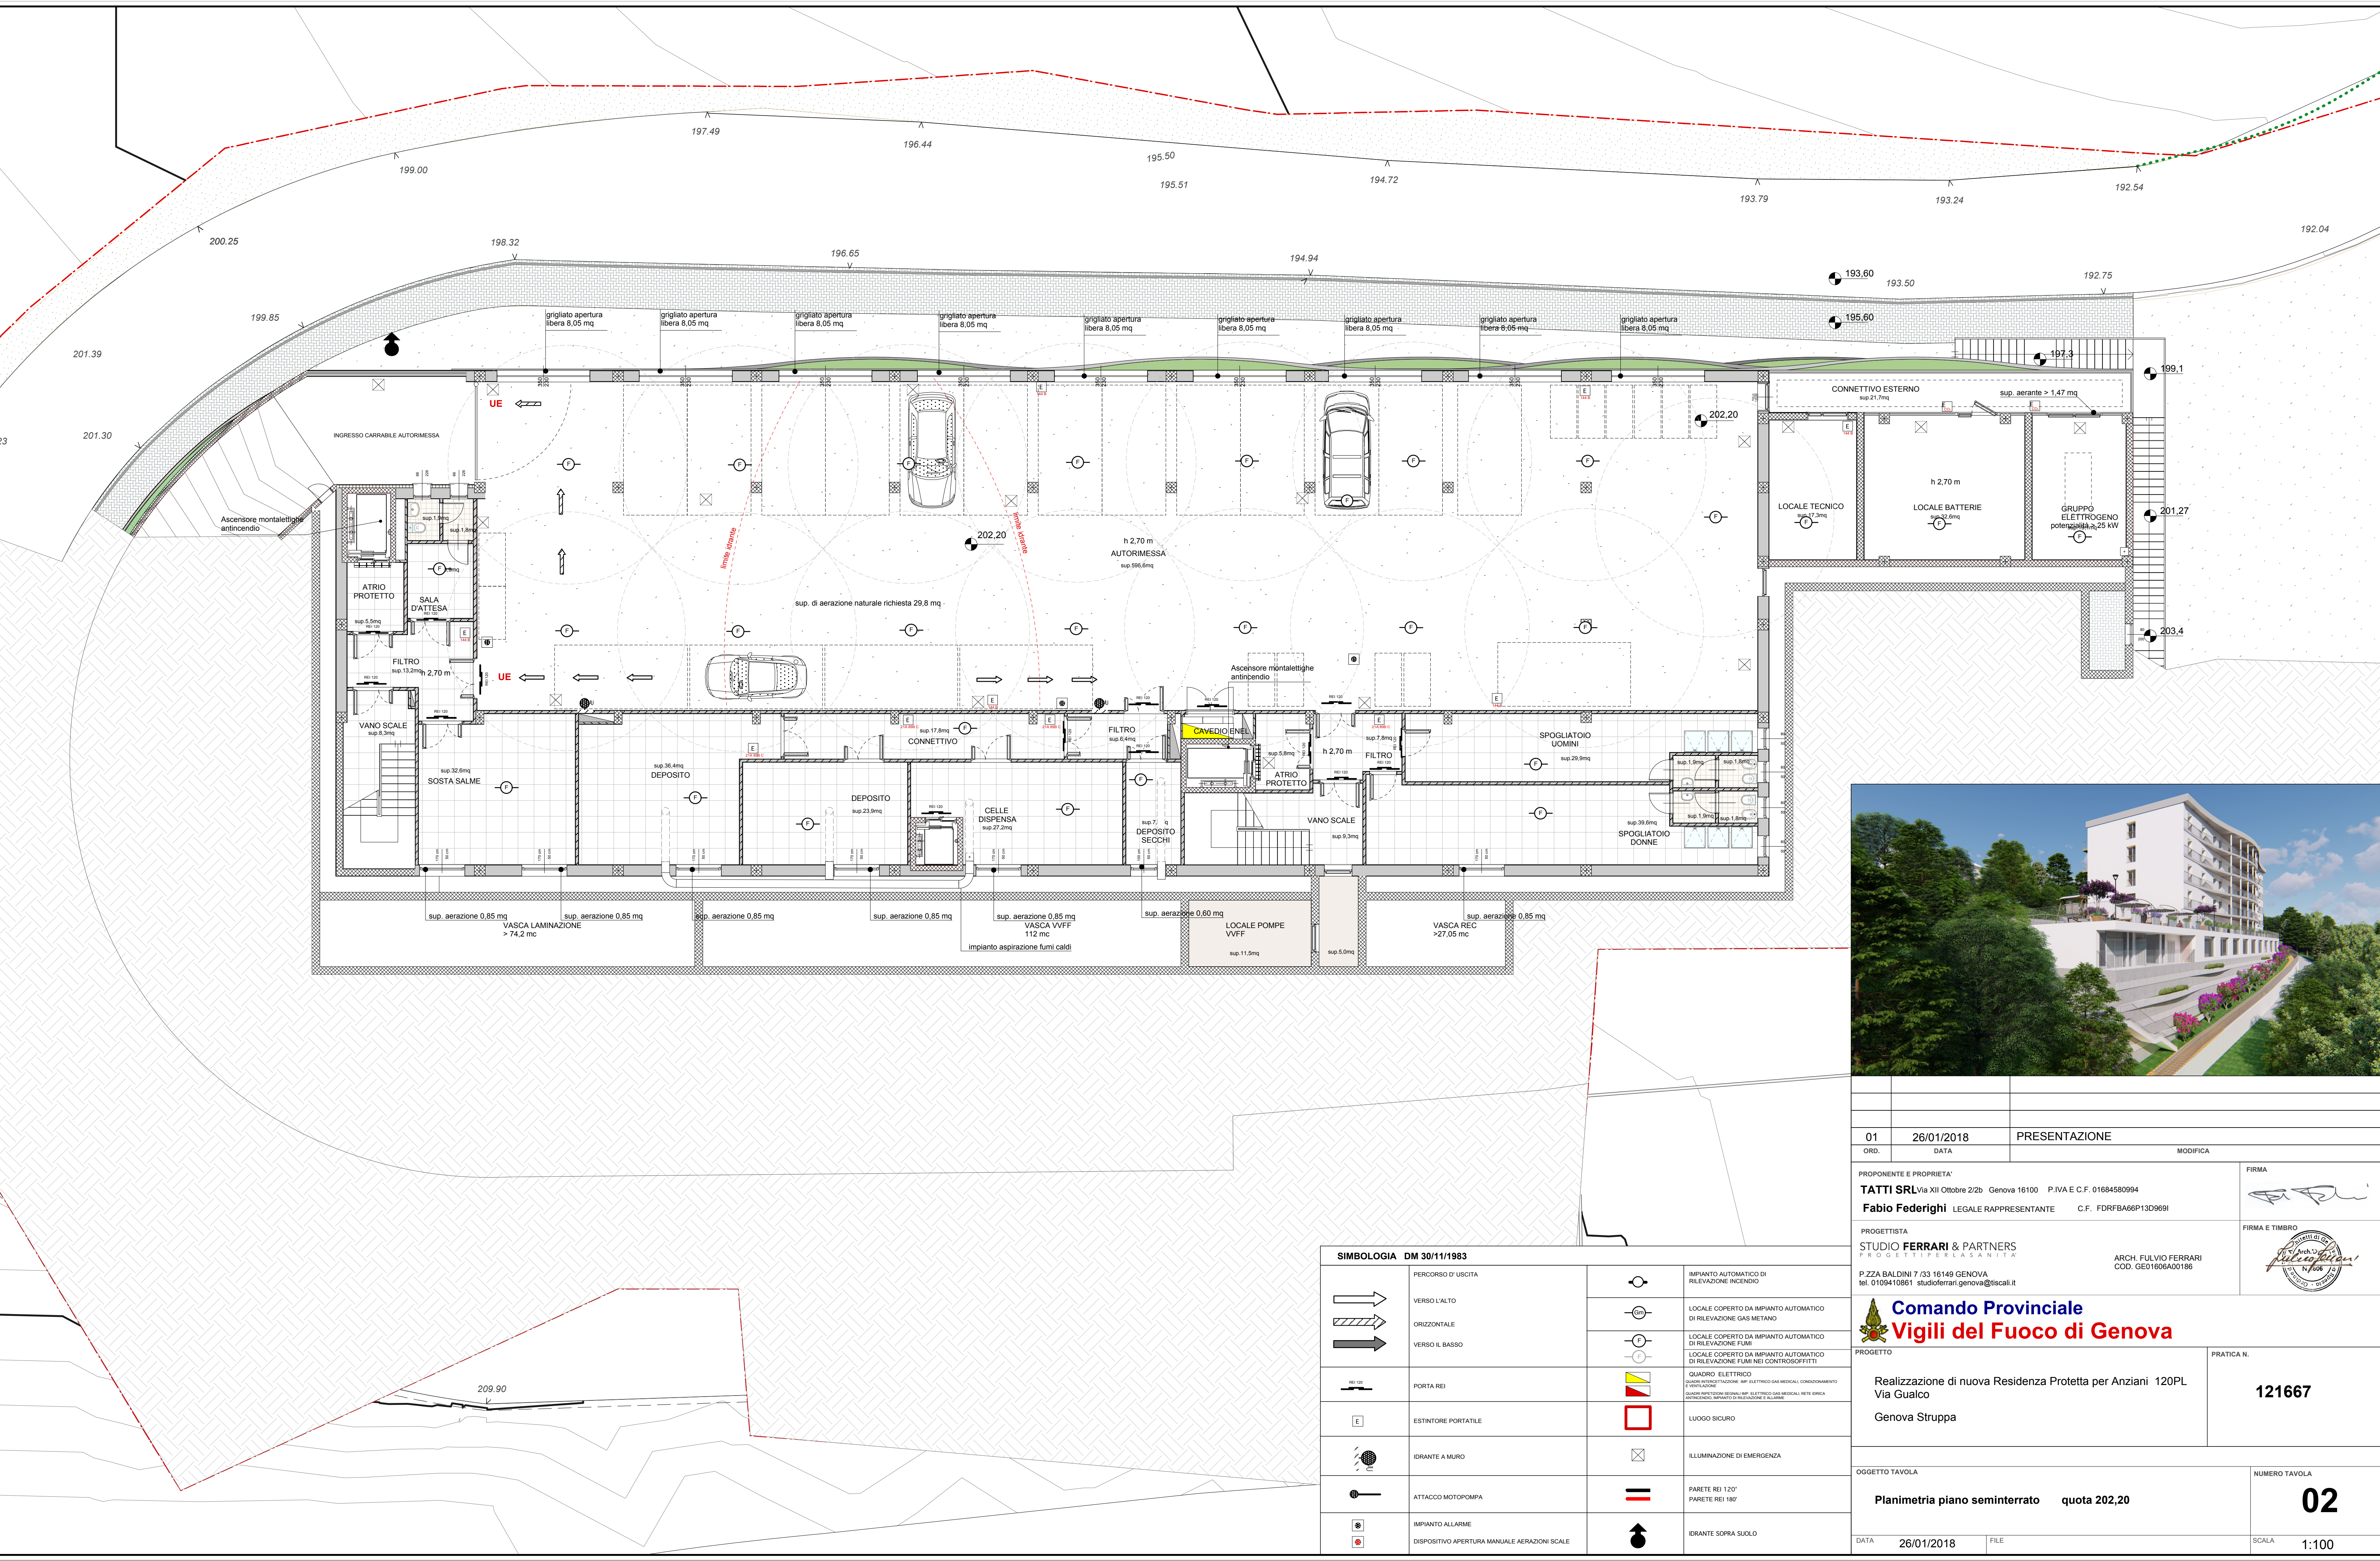
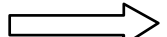
 


 

01	26/01/2018	PRESENTAZIONE	
ORD.	DATA	MODIFICA	
PROPONENTE E PROPRIETA'		FIRMA	
TATTI SRL Via XII Ottobre 2/2b Genova 16100 P.IVA E C.F. 01684580994			
Fabio Federighi LEGALE RAPPRESENTANTE C.F. FDRFBA66P13D969I			
PROGETTISTA		FIRMA E TIMBRO	
STUDIO FERRARI & PARTNERS PROGETTIFERLASANITA'			
P.ZZA BALDINI 7/33 16149 GENOVA tel. 0109410861 studioferrari.genova@tiscali.it			
ARCH. FULVIO FERRARI COD. GE01606A00186			
 Comando Provinciale Vigili del Fuoco di Genova			
PROGETTO		PRATICA N.	
Realizzazione di nuova Residenza Protetta per Anziani 120PL Via Gualco Genova Struppa		121667	
OGGETTO TAVOLA		NUMERO TAVOLA	
Planimetria piano seminterrato quota 202,20		02	
DATA	26/01/2018	FILE	
SCALA	1:100		

SIMBOLOGIA DM 30/11/1983			
	PERCORSO D' USCITA		IMPIANTO AUTOMATICO DI RILEVAZIONE INCENDIO
	VERSO L'ALTO		LOCALE COPERTO DA IMPIANTO AUTOMATICO DI RILEVAZIONE GAS METANO
	ORIZZONTALE		LOCALE COPERTO DA IMPIANTO AUTOMATICO DI RILEVAZIONE FUMI
	VERSO IL BASSO		LOCALE COPERTO DA IMPIANTO AUTOMATICO DI RILEVAZIONE FUMI NEL CONTROSOFFITTI
	PORTA REI		QUADRO ELETTRICO QUADRO INTERSELEZIONE IMPI. ELETTRICO GAS MEDICALI CONDIZIONAMENTO E VENTILAZIONE QUADRO RILEVAZIONE SEGNALE IMPI. ELETTRICO GAS MEDICALI RETE IDRICA ANTINCENDIO, IMPIANTO DI RILEVAZIONE E ALLARME
	ESTINTORE PORTATILE		LUOGO SICURO
	IDRANTE A MURO		ILLUMINAZIONE DI EMERGENZA
	ATTACCO MOTOPOMPA		PARETE REI 120' PARETE REI 180'
	IMPIANTO ALLARME		IDRANTE SOPRA SUOLO
	DISPOSITIVO APERTURA MANUALE AERAZIONI SCALE		