


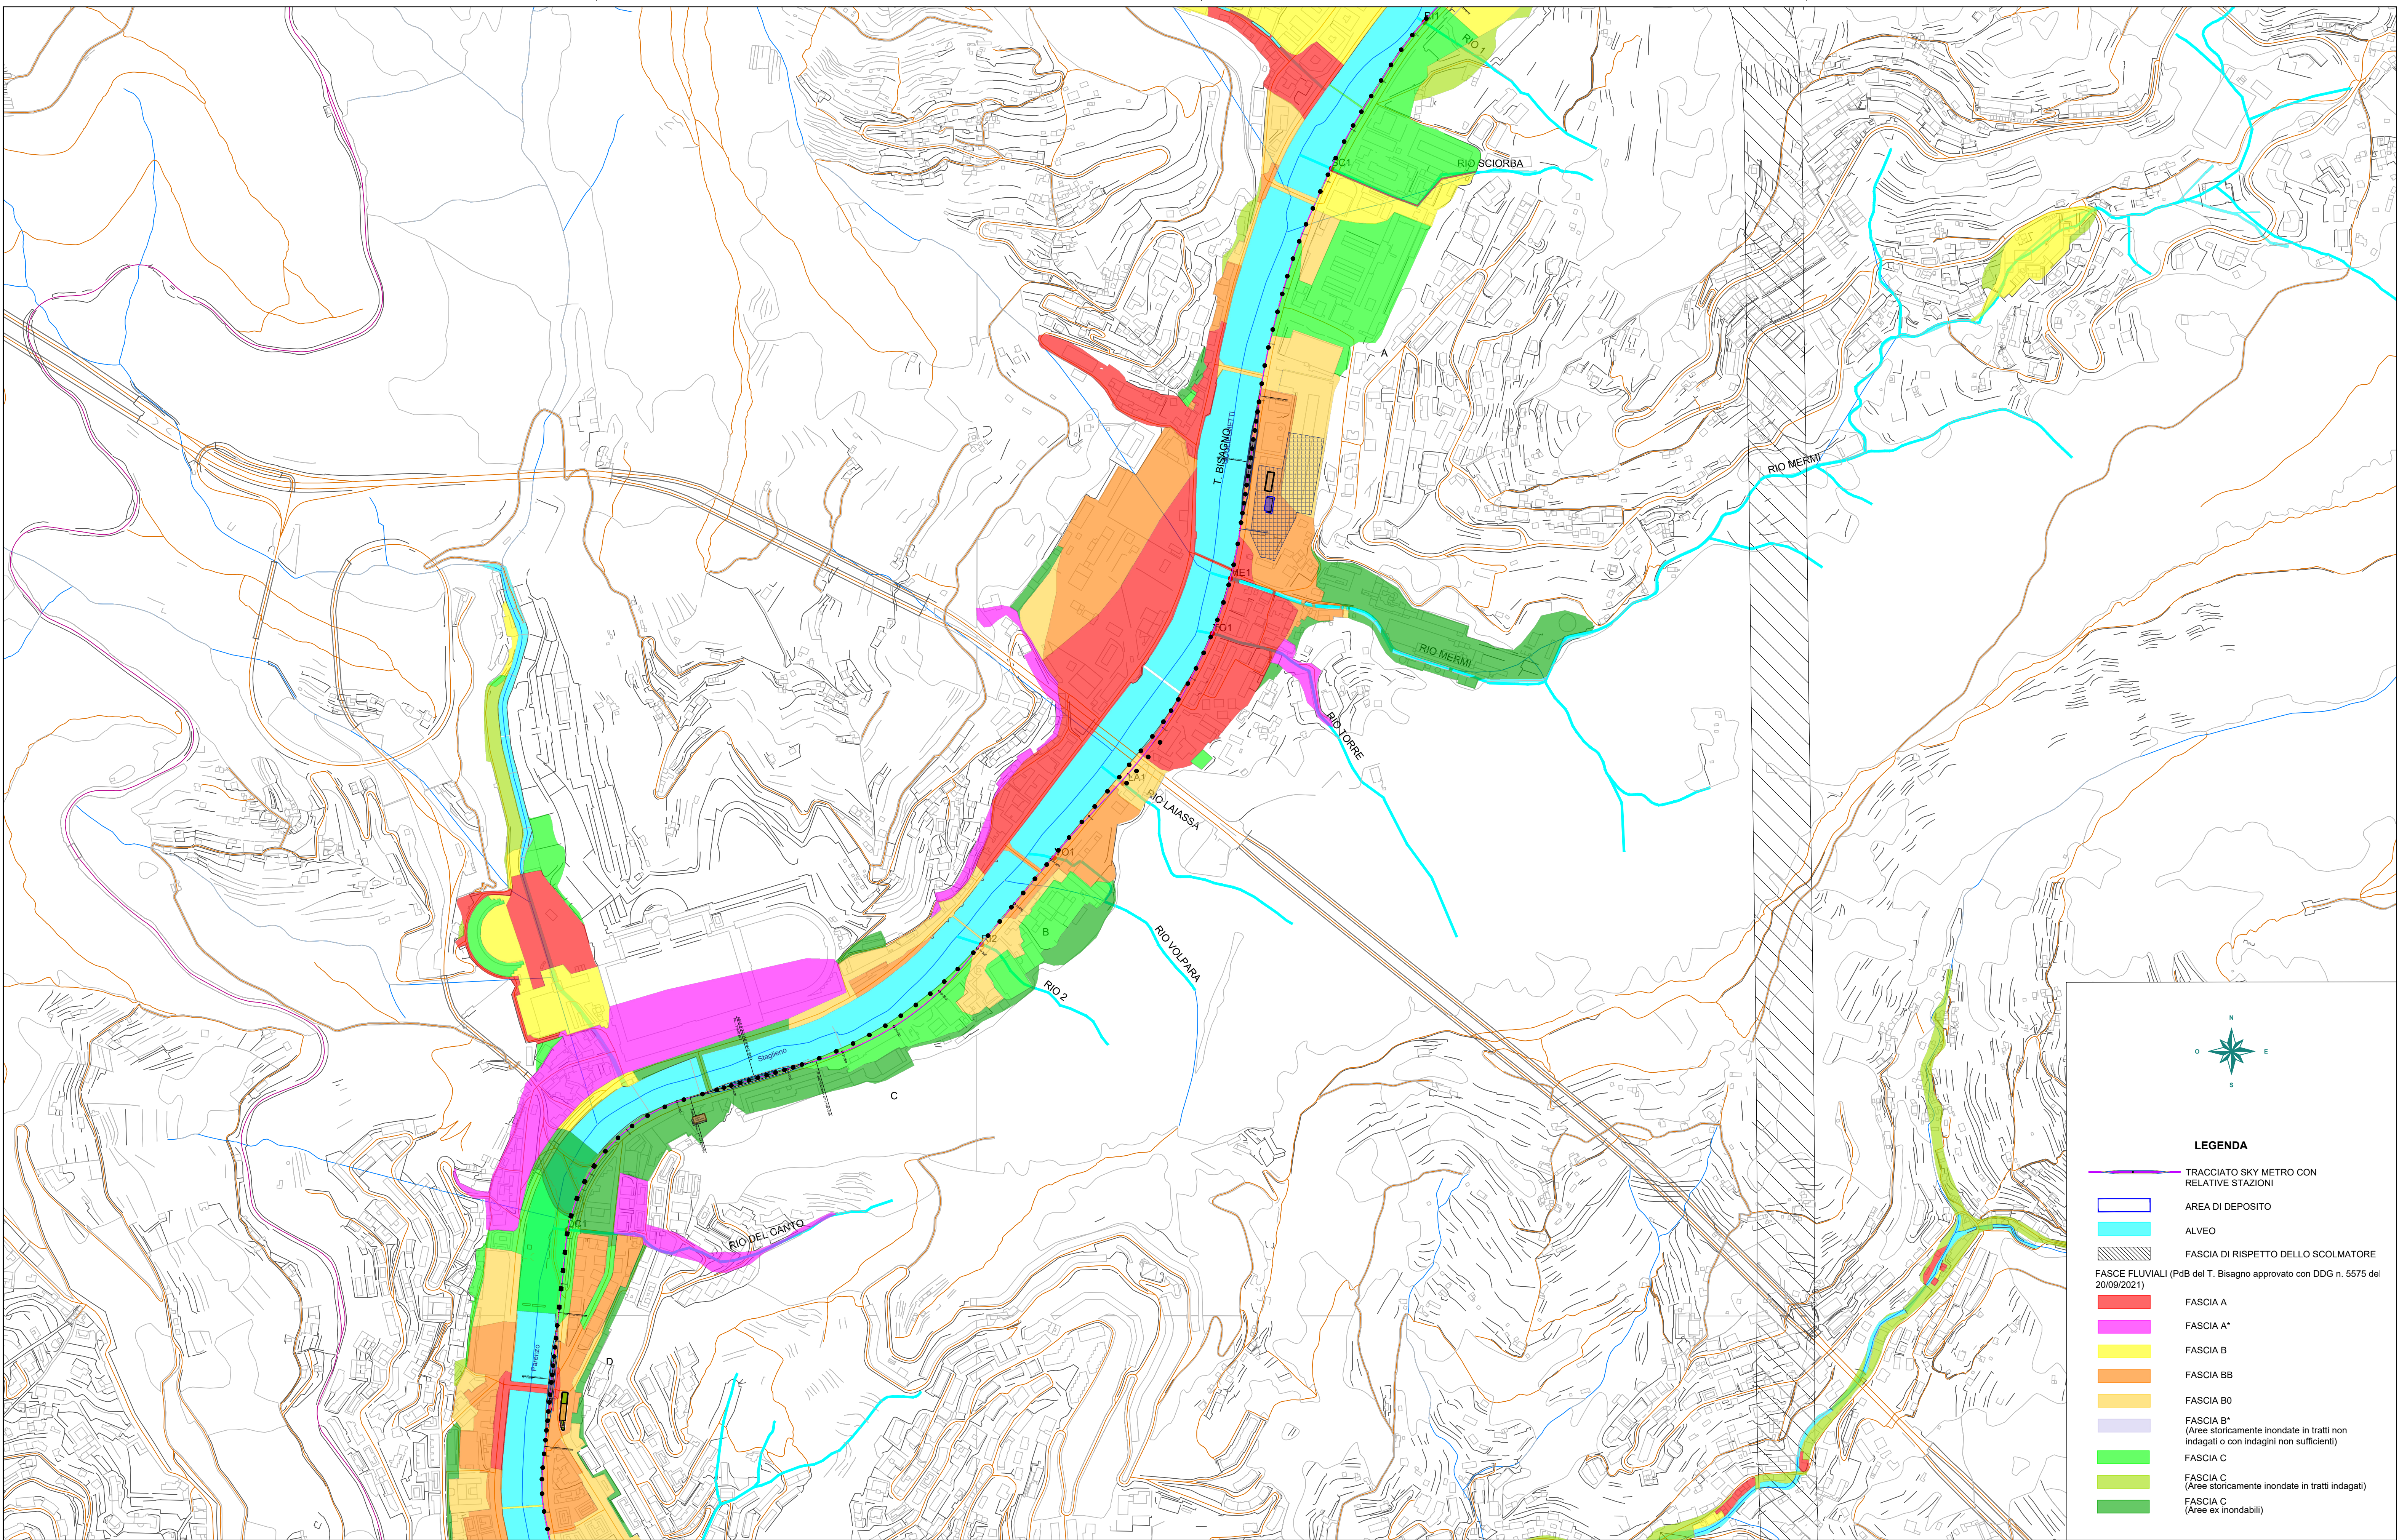

-	-	-	-	-	-	-	-
-	-	-	-	-	-	-	-
-	-	-	-	-	-	-	-
A	10/10/2023	Emissione	D. Cerlini	D. Cerlini	D. Nave		
Rev.	Data	Descrizione	Redatto	Verificato	Approvato	Autorizzato	

Progr. n° 96

Responsabile Unico del Procedimento
Ing. E. Scarlati

Carri. n° 9

Raggruppamento temporaneo di progettisti
Mandatari:

Mandatari:

Scala: 1:5000 Data: 10/10/2023

Skymetro

PROLUNGAMENTO DELLA LINEA METROPOLITANA IN VAL BISAGNO
PROGETTO DI FATTIBILITA' TECNICA ED ECONOMICA

STUDI E INDAGINI

IDROLOGIA E IDRAULICA

SOVRAPPOSIZIONE CON STRUMENTI DI PIANIFICAZIONE DI SETTORE

Commessa	Fase	Lotto	Disciplina	WBS	Tipo	Numero	Foglio	Rev.
MGE1	PR	LV	IDR	COM	T	005	00	A