


PER PARTICOLARI ved. dis. n° 10
 PER VERIFICA PERMEABILITA' DEI SUOLI ved. dis. n° 8

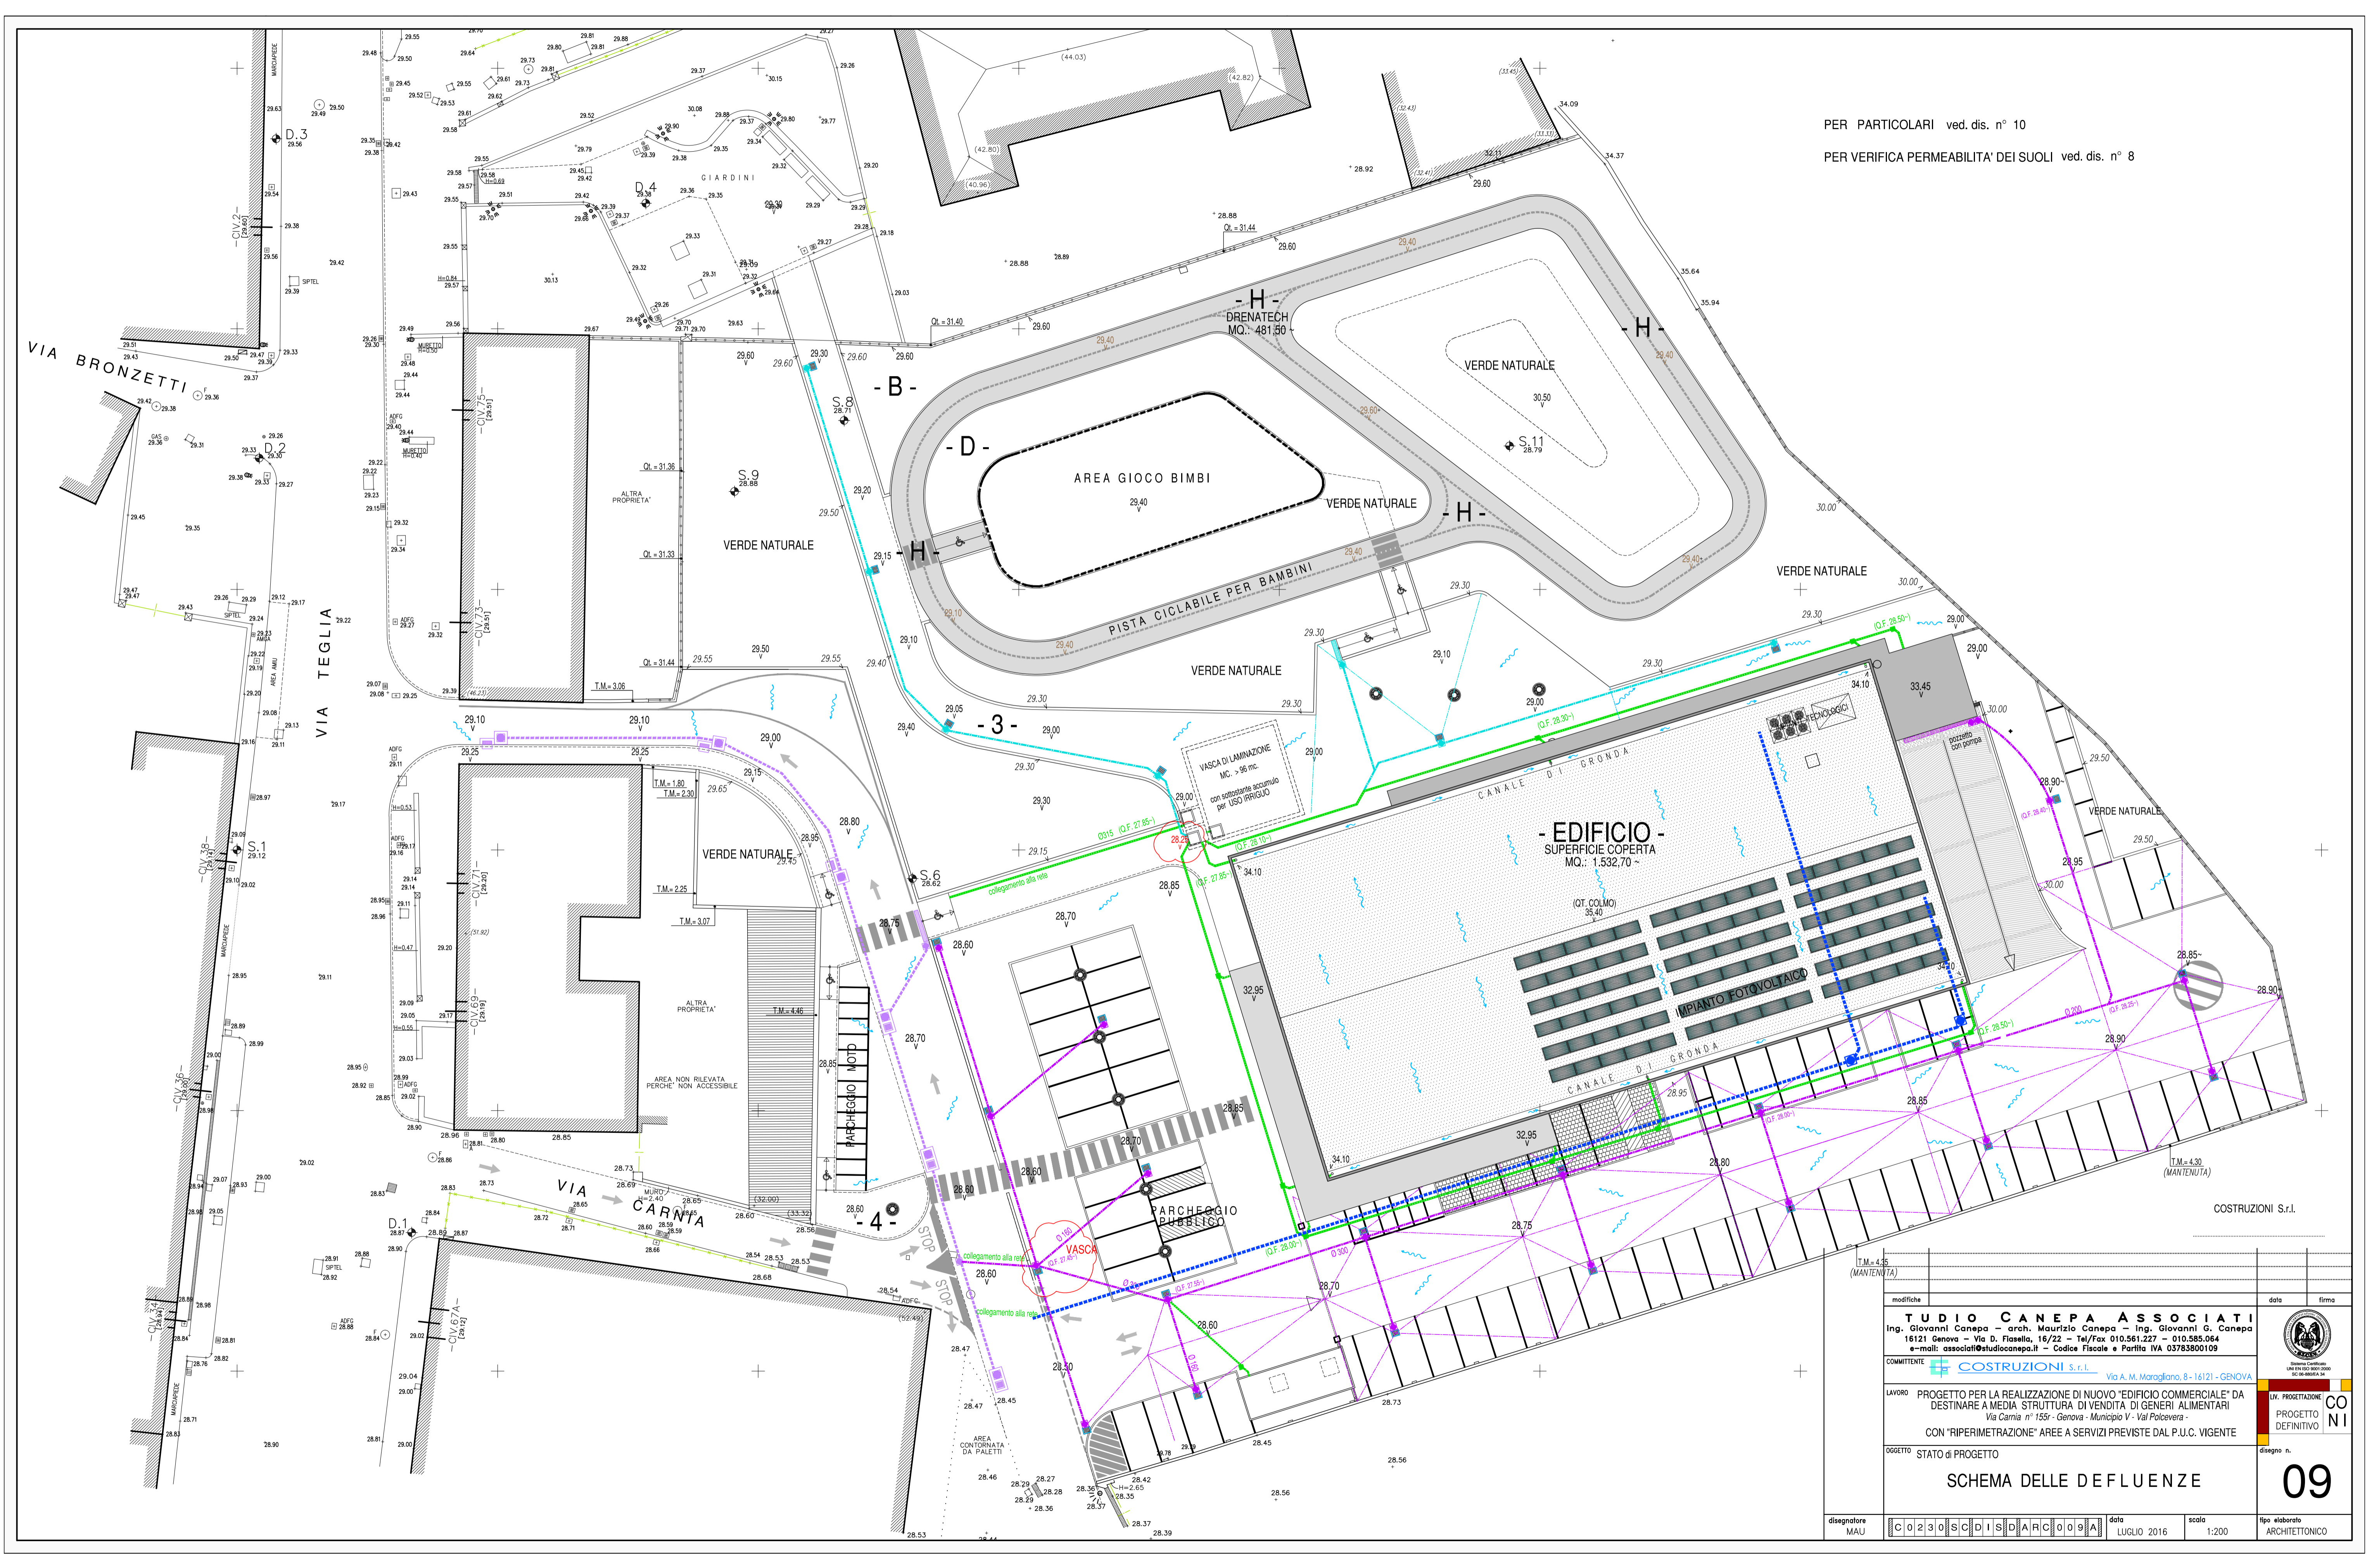

modifiche _____ data _____ firma _____	
TUDIO CANEPA ASSOCIATI Ing. Giovanni Canepe - arch. Maurizio Canepe - Ing. Giovanni G. Canepe 16121 Genova - Via D. Passalio, 16/22 - Tel/Fax 010.561.227 - 010.555.064 e-mail: associati@tudiocanepe.it - Codice Fiscale e Partita IVA 03783800109	
COMMITTENTE COSTRUZIONI S.r.l. Via A. M. Maragliano, 8 - 16121 - GENOVA	
LAVORO PROGETTO PER LA REALIZZAZIONE DI NUOVO "EDIFICIO COMMERCIALE" DA DESTINARE A MEDIA STRUTTURA DI VENDITA DI GENERI ALIMENTARI - Via Cernaia n° 155 - Genova - Municipio V - Val Polcevera - CON "RIPERIMETRAZIONE" AREE A SERVIZI PREVISTE DAL P.U.C. VIGENTE	
OGGETTO STATO DI PROGETTO	
SCHEMA DELLE DEFLUENZE	
09	
progettatore MAU	data LUGLIO 2016 scala 1:200 tipo elaborato ARCHITETTONICO