


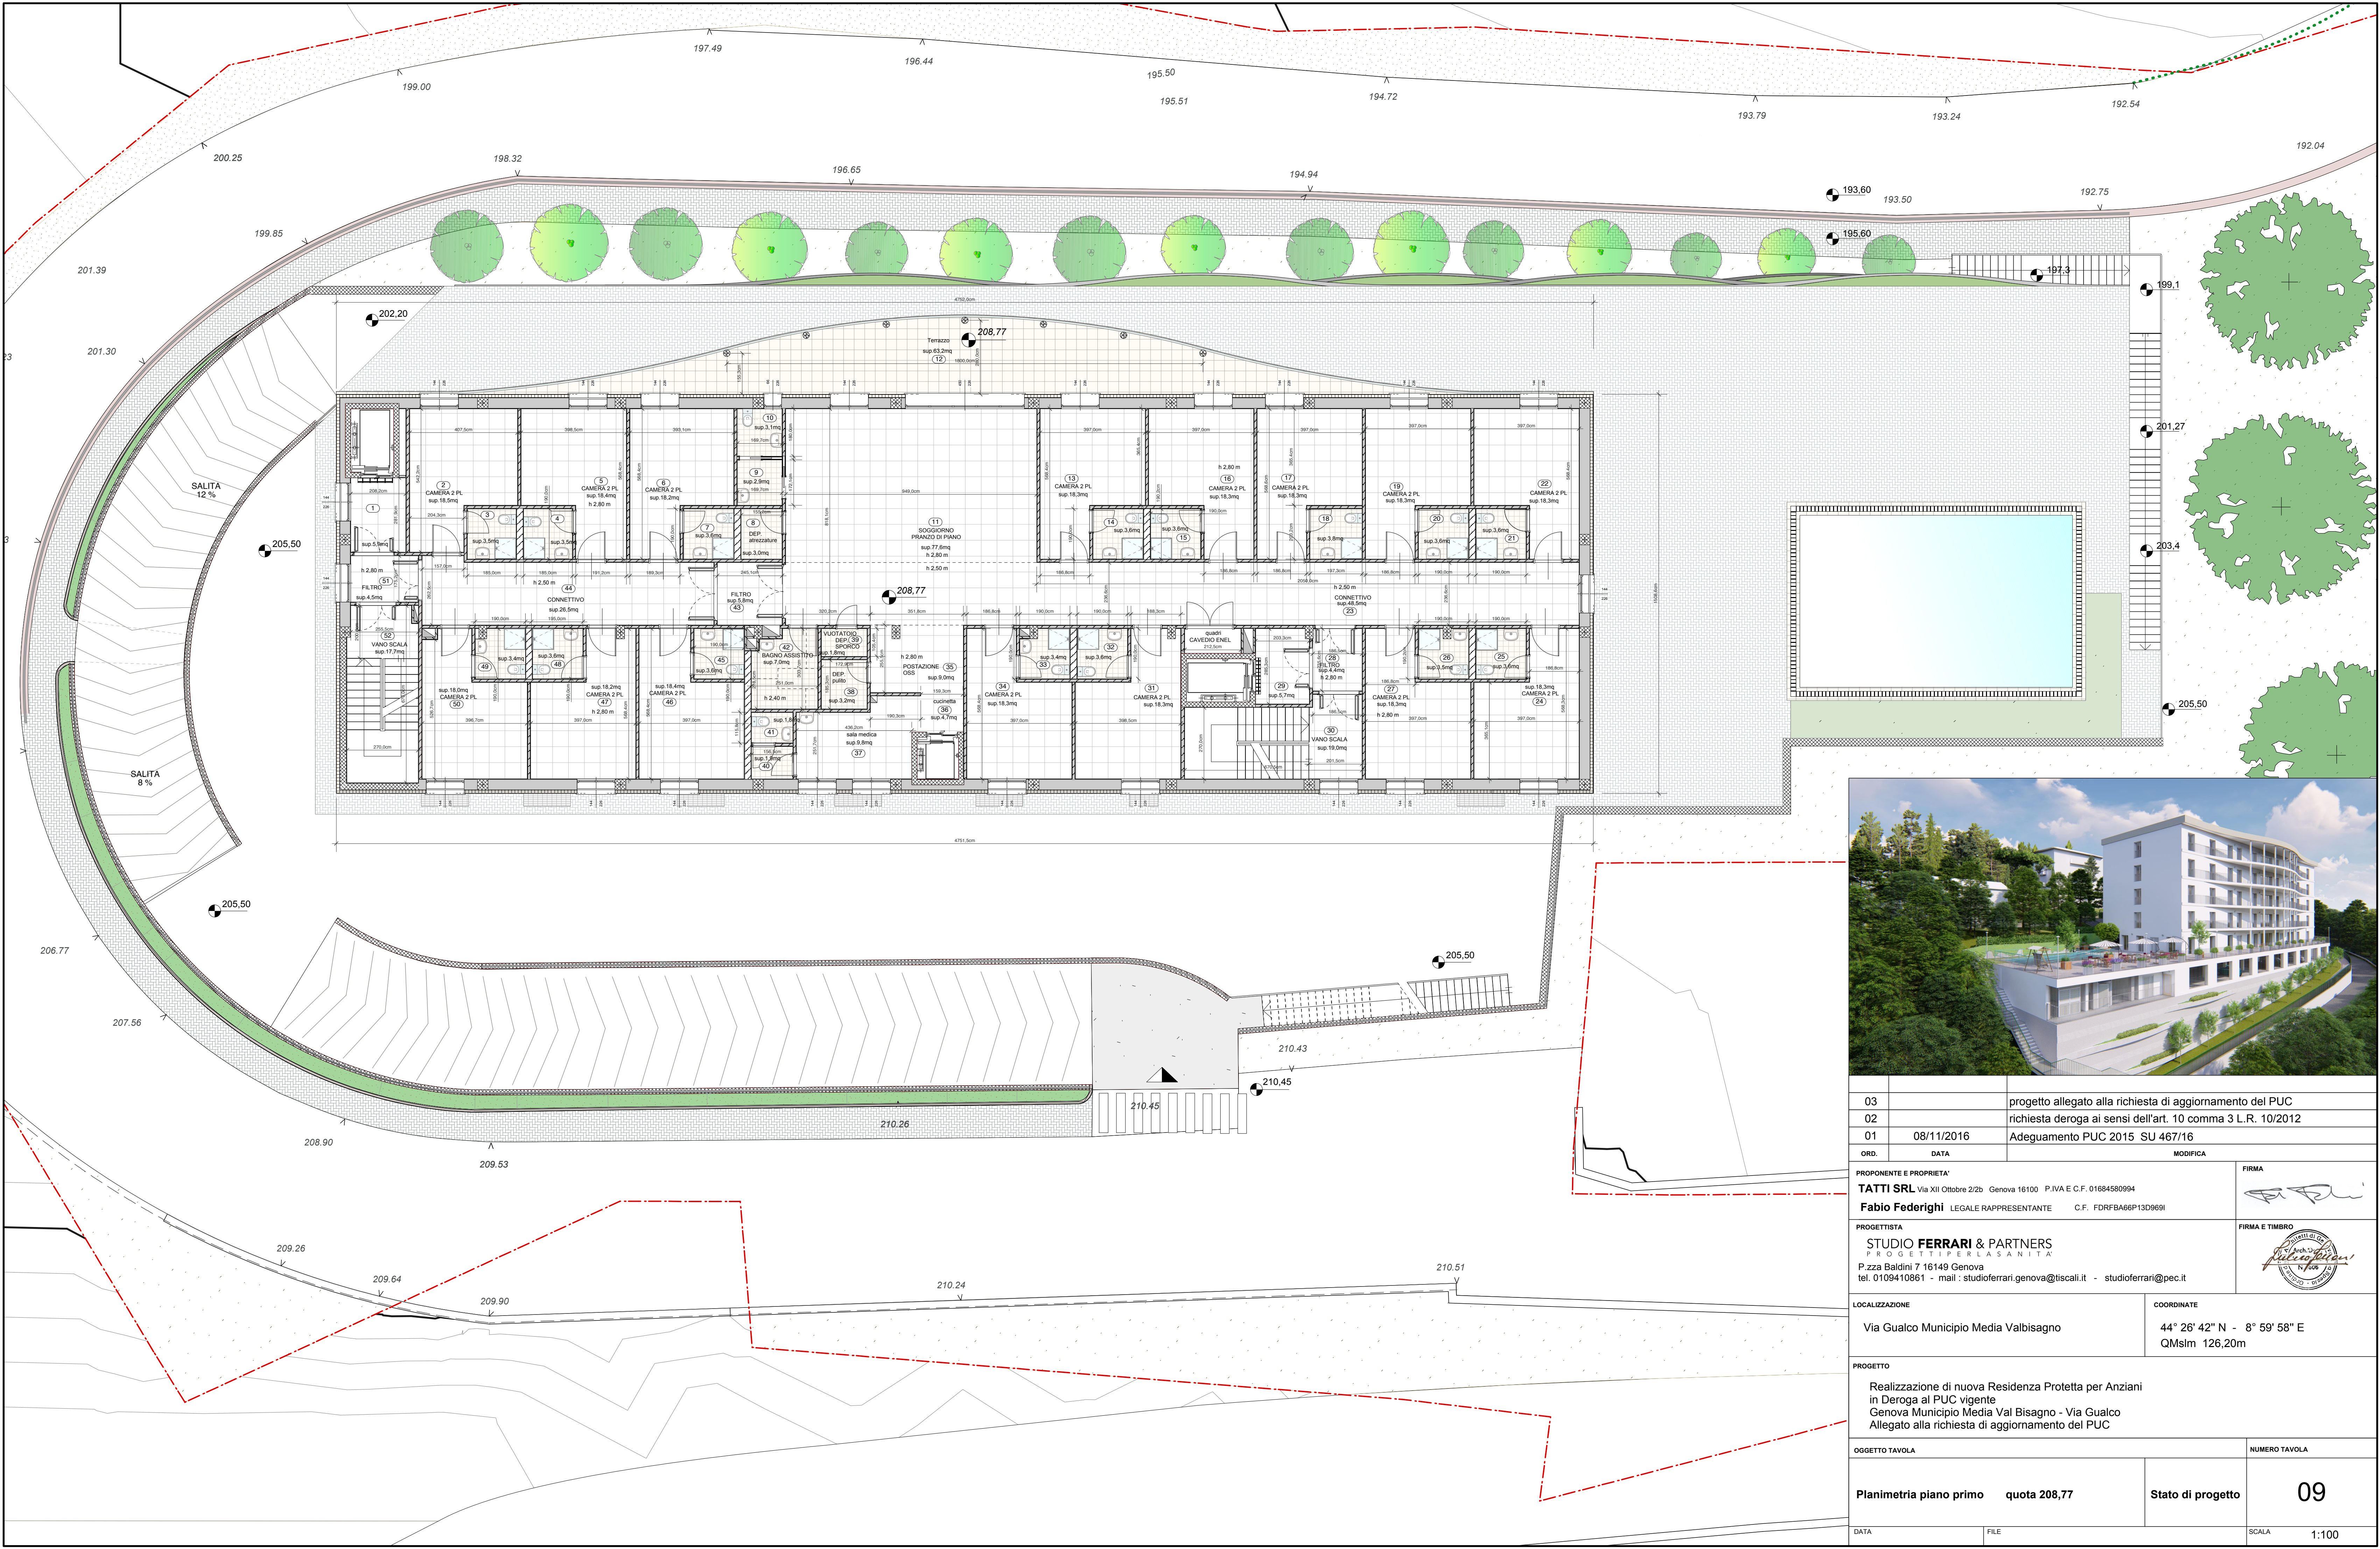

03		progetto allegato ai sensi della di aggiornamento del PUC	
02		richiesta deroga ai sensi dell'art. 10 comma 3 L.R. 10/2012	
01	08/11/2016	Adeguamento PUC 2015 SU 467/16	
ORD.	DATA	MODIFICA	
PROPRONENTE E PROPRIETA'			FIRMA
TATTI SRL Via XII Ottobre 2/2b Genova 16100 P.IVA E.C.F. 01684580994			
Fabio Federighi LEGALE RAPPRESENTANTE C.F. FDRFBA66P13D969I			
PROGETTISTA			FIRMA E TIMBRO
STUDIO FERRARI & PARTNERS PROGETTI PER LA SANITA'			
P.zza Baldini 7 16149 Genova tel. 0109410861 - mail : studioferrari.genova@tiscali.it - studioferrari@pec.it			
LOCALIZZAZIONE		COORDINATE	
Via Gualco Municipio Media Valbisagno		44° 26' 42" N - 8° 59' 58" E QMsIm 126,20m	
PROGETTO			
Realizzazione di nuova Residenza Protetta per Anziani in Deroga al PUC vigente Genova Municipio Media Val Bisagno - Via Gualco Allegato alla richiesta di aggiornamento del PUC			
OGGETTO TAVOLA			NUMERO TAVOLA
Planimetria piano primo quota 208,77			Stato di progetto
			09
DATA	FILE		SCALA
			1:100