


NB: IL DISEGNO DELLE FONDAZIONI
DEI PADIGLIONI C-D-M E DEI RELATIVI
PALI HA SOLO CARATTERE INDICATIVO
E DOVRÀ ESSERE VERIFICATO IN
FASE DI CANTIERE

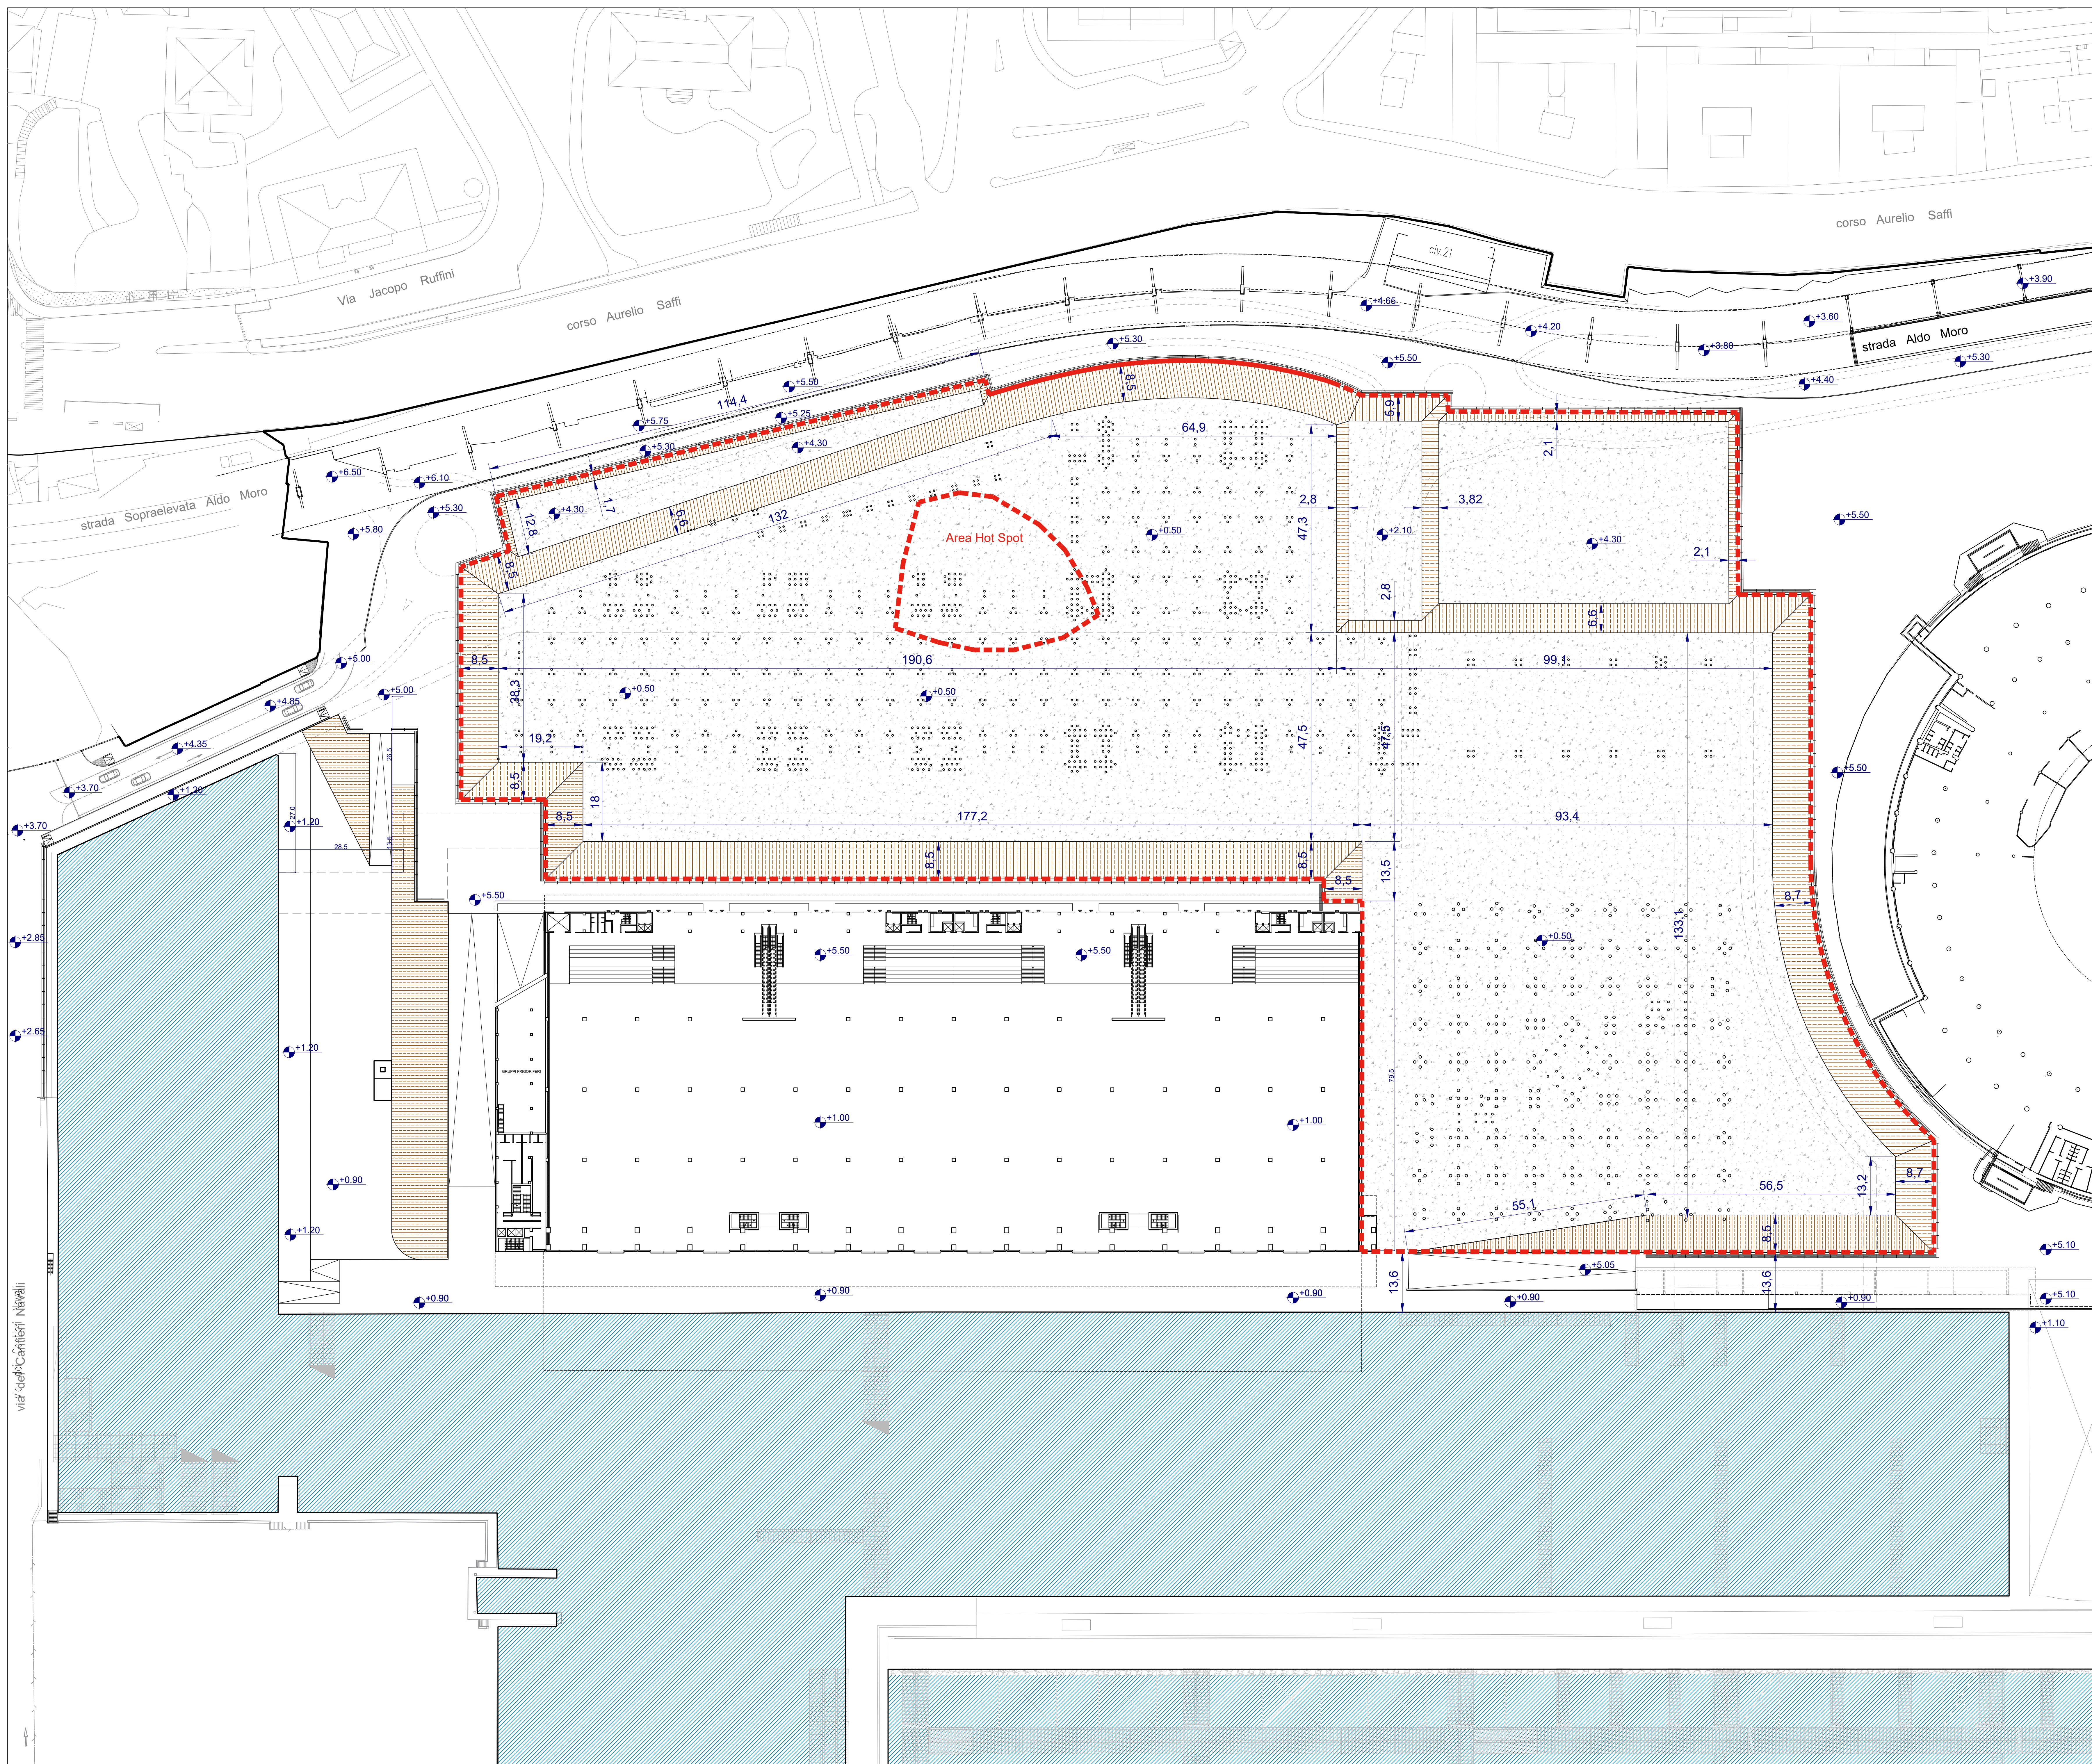

PLANIMETRIA DI PROGETTO - scala 1:500

04								
03								
02								
01	Mar 2021	REVISIONE PER APPALTO		Giacomo GALLARATI	Giacomo GALLARATI	Giacomo GALLARATI	Luca PATRONE	
00	Gen 2021	PRIMA EMISSIONE		Giacomo GALLARATI	Giacomo GALLARATI	Giacomo GALLARATI	Luca PATRONE	
Revisione	Data	Oggetto		Redatto	Controllato	Verificato	Approvato	

COMUNE DI GENOVA



DIREZIONE PROGETTAZIONE
E IMPIANTISTICA SPORTIVA

Comitente
ASSESSORATO AL BILANCIO, LAVORI PUBBLICI, MANUTENZIONI E VERDE PUBBLICO

Dir. Arch. Luca PATRONE

COORDINAMENTO
PROGETTAZIONE

Responsabile unico procedimento
Dir. Arch. Mirco GRASSI

Gestione delle materie - Studio topografico - Carteggiamento e sicurezza

Progettisti:
RAGGRUPPAMENTO TEMPORANEO DI PROFESSIONISTI
311 PROGETTI ITALIA INGEGNERIA INTEGRATA S.p.A.
Via delle Industrie 1/1 - 20146 Milano
STUDIO DI ARCHITETTURA ED INGEGNERIA QUADRI
Via Corrado D'Annunzio 2/15 - 10121 Genova
SYSTEMATICA S.p.A.
Via Lavento 3 - 20121 Milano
STUDIO ASSOCIATO BELLIANI
Via Galvani 151 - 10121 Genova
Consulenti:
Ing. Sergio Rizzardi e Associati
Studio Geotecnico settore Ambientale Anna Virella Arnaldi

Progetto Architettonico
Progettista: F.S.T. Arch. Giacomo GALLARATI
Collaboratore: I.S.T. Maura GENOVESE

Computi e capitolati
Resp. ufficio: F.D.T. Geom. Giuseppe SGORBINI
Computista: I.S.T. Geom. Illeana NOTARIO
Studio di fattibilità ambientale: F.S.T. Ing. Emanuela LOVATO
Relazione geologica: F.S.T. Geol. Stefano BATTILANA

Intervento/Opera

Interventi di preparazione area propedeutici
alla realizzazione del Waterfront di Levante

OGGETTO della tavola

Manicando
Quartiere
N° prov. tav.
N° tav.

Medio Levante
FOCE
15

Scala
1:500
Data
Gennaio 2021

PLANIMETRIA DI PROGETTO

Livello Progettazione
Codice MOGE

DEFINITIVO
Codice CLUP

ARCHITETTONICO
Codice identificativo tavola

Tavola n°

T-03
D-Ar