


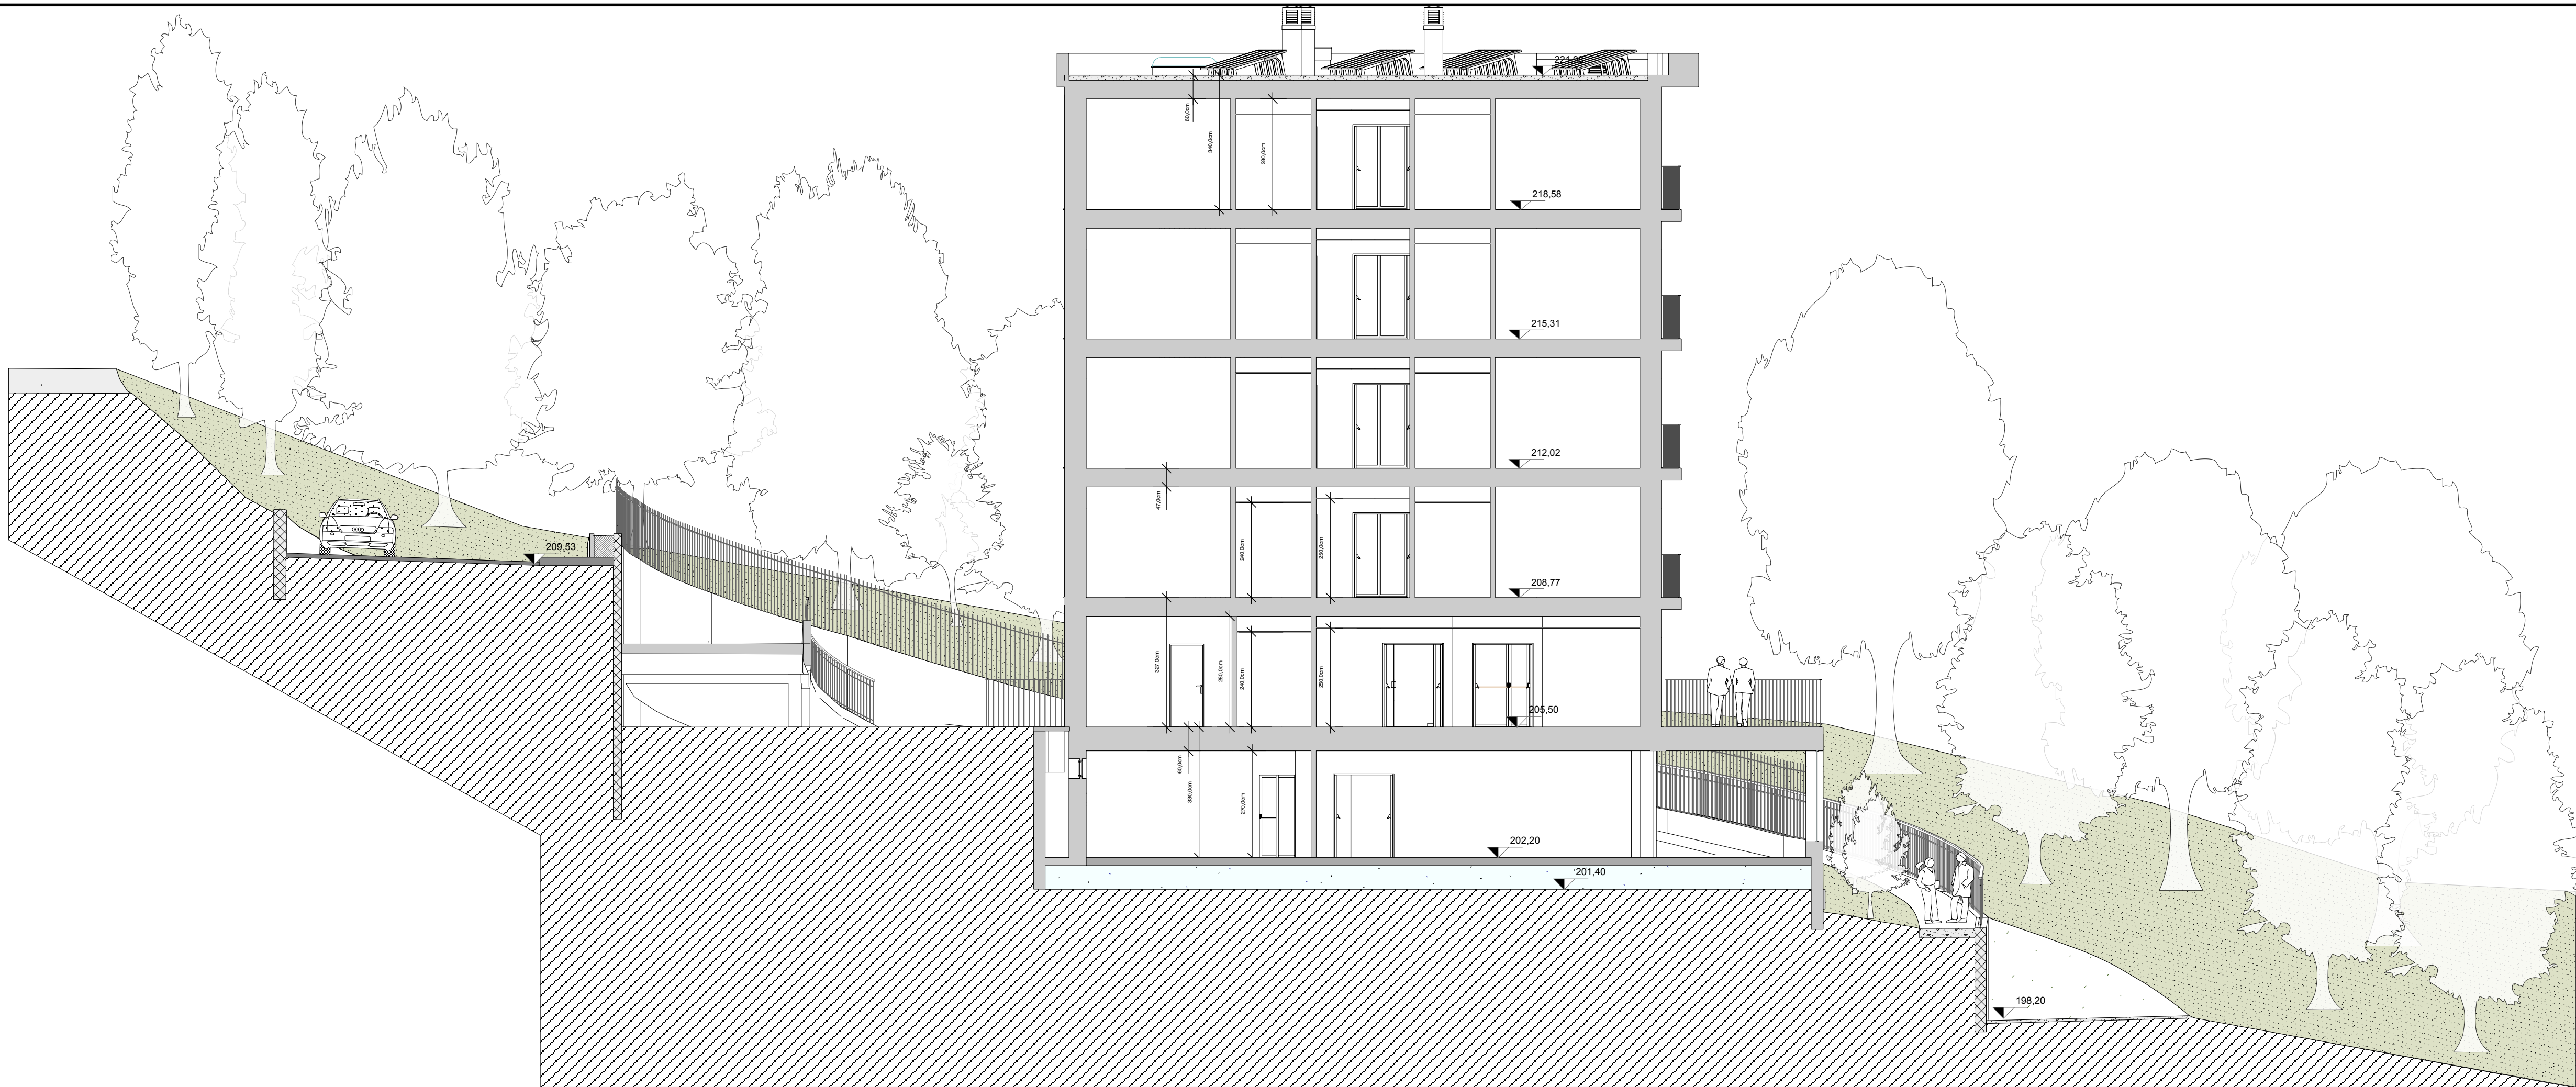

sez. BB



sez. CC



|   |            |                                                                                       |               |
|---|------------|---------------------------------------------------------------------------------------|---------------|
| 03   |            | progetto allegato alla richiesta di aggiornamento del PUC                             |               |
| 02   |            | richiesta deroga ai sensi dell'art. 10 comma 3 L.R. 10/2012                           |               |
| 01   | 08/11/2016 | Adeguamento PUC 2015 SU 467/16                                                        |               |
| ORD.   | DATA       | MODIFICA                                                                              |               |
| PROPONENTE E PROPRIETA'   |            | FIRMA                                                                                 |               |
| TATTI SRL Via XII Ottobre 2/2b Genova 16100 P.IVA E C.F. 01684580994   |            |  |               |
| Fabio Federighi LEGALE RAPPRESENTANTE C.F. FDRFBA66P13D969I   |            |                                                                                       |               |
| PROGETTISTA   |            | FIRMA E TIMBRO                                                                        |               |
| STUDIO FERRARI & PARTNERS<br>P R O G E T T I P E R L A S A N I T A'<br>P.zza Baldini 7 16149 Genova<br>tel. 0109410861 - mail : studioferrari.genova@tiscali.it - studioferrari@pec.it   |            |  |               |
|   |            |                                                                                       |               |
| LOCALIZZAZIONE   |            | COORDINATE                                                                            |               |
| Via Gualco Municipio Media Valbisagno   |            | 44° 26' 42" N - 8° 59' 58" E<br>QMsIm 126,20m                                         |               |
| PROGETTO   |            |                                                                                       |               |
| Realizzazione di nuova Residenza Protetta per Anziani<br>in Deroga al PUC vigente<br>Genova Municipio Media Val Bisagno - Via Gualco<br>Allegato alla richiesta di aggiornamento del PUC |            |                                                                                       |               |
| OGGETTO TAVOLA   |            |                                                                                       | NUMERO TAVOLA |
| Sezione BB - CC   |            |                                                                                       | 20            |
| DATA   | FILE       | SCALA                                                                                 |               |
|   |            | 1:100                                                                                 |               |