




PIANTA PIANO SECONDO quota m. + 13.83

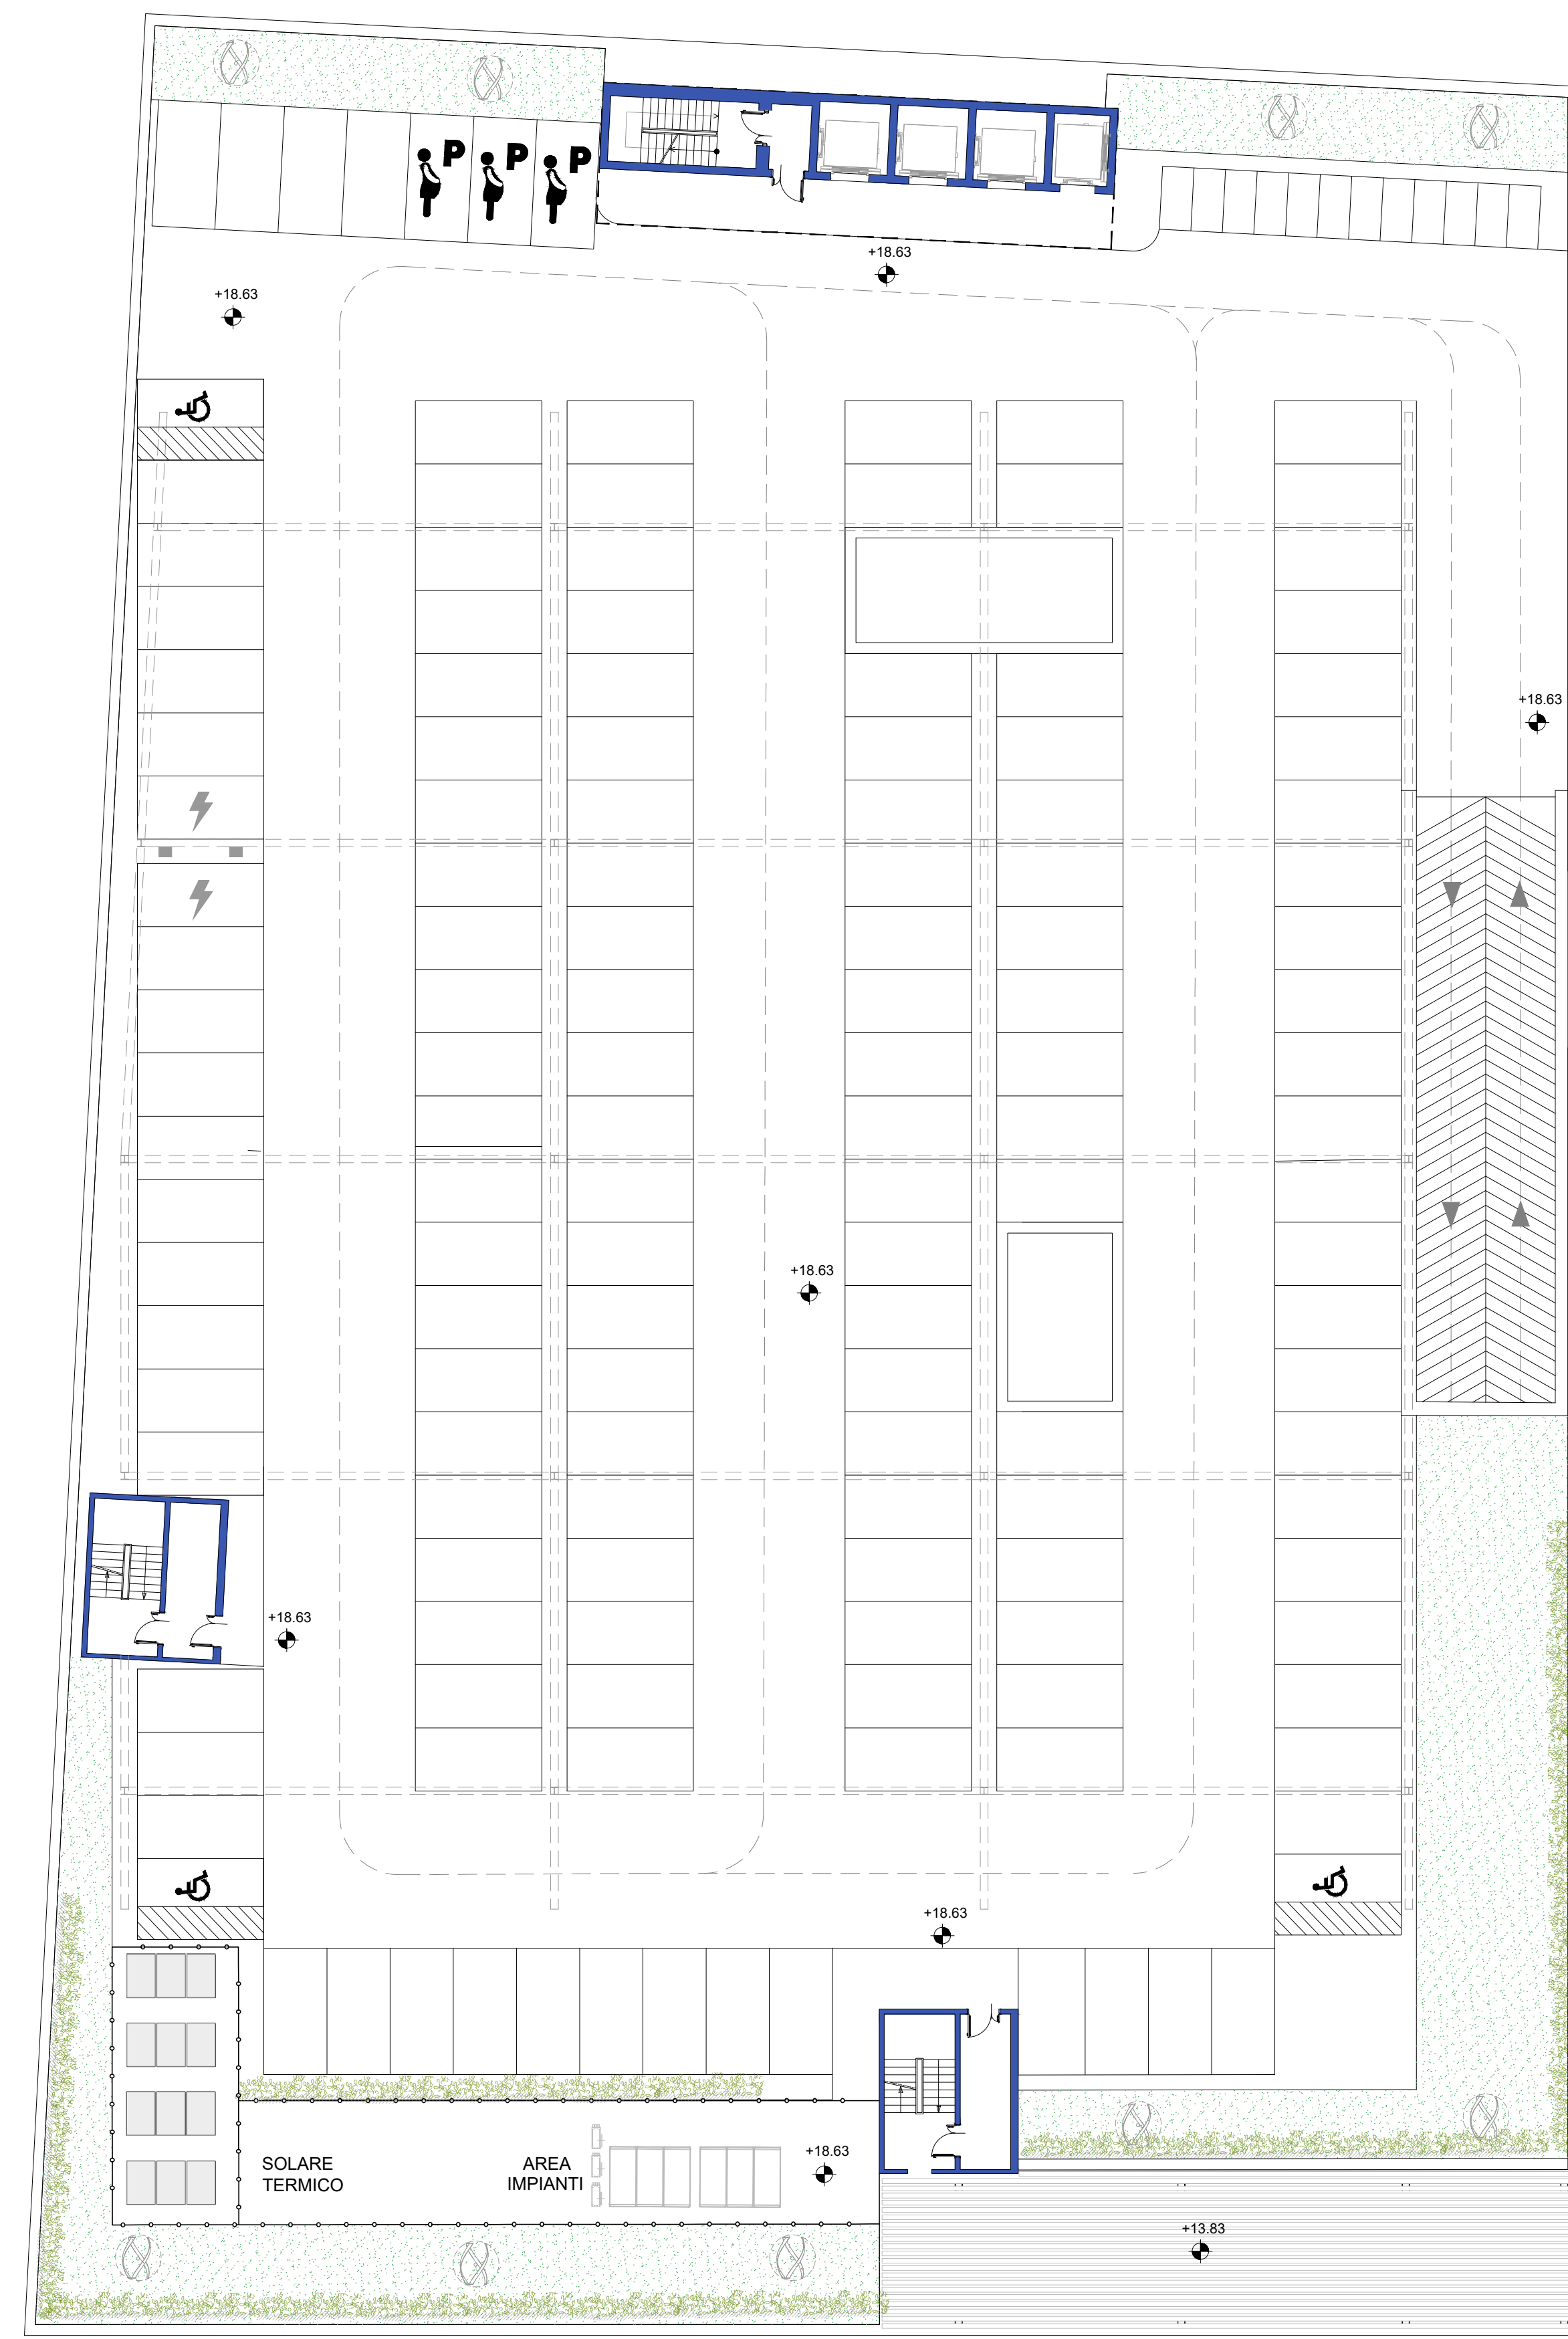

PIANTA PIANO COPERTURA quota m. +18.63

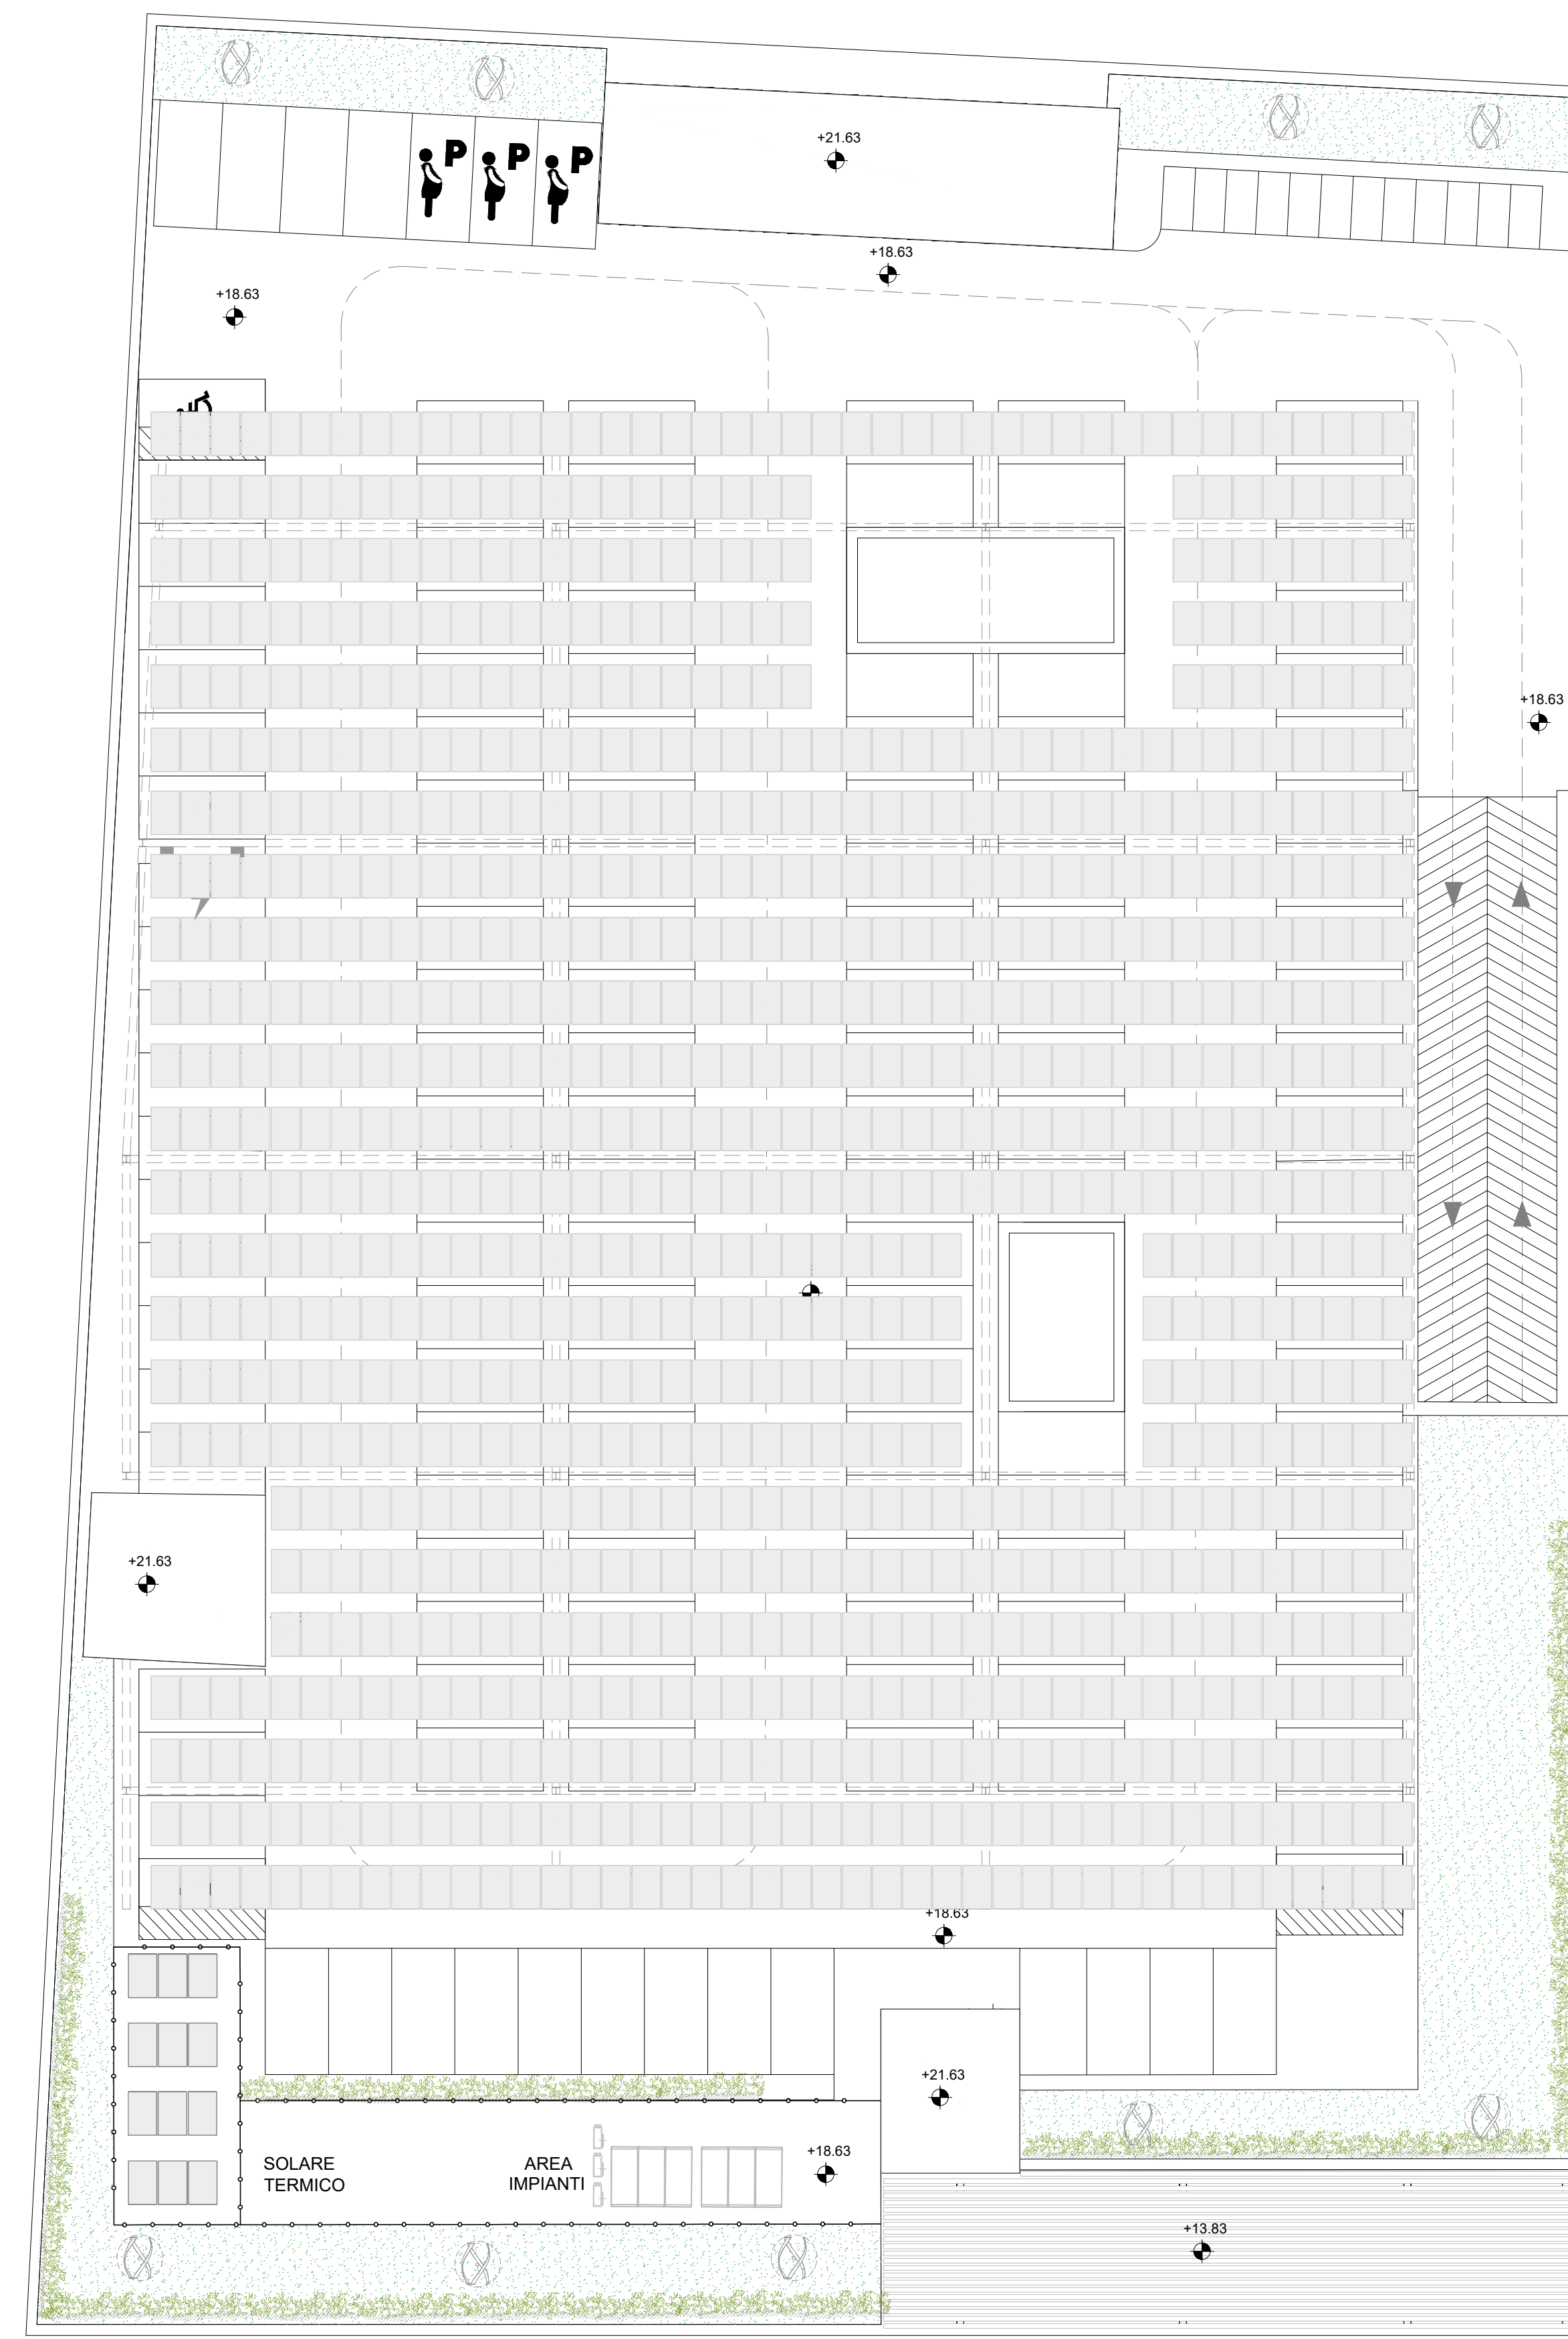

PIANTA PIANO COPERTURA quota m. +21.63

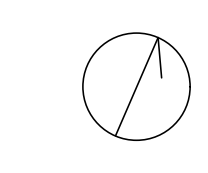

COMUNE DI GENOVA


 Progetto **PROGETTO URBANISTICO OPERATIVO (P.U.O.)**
Ambito con Disciplina Urbanistica Speciale n.72
RIQUALIFICAZIONE AREA "EX ESAOTE"

Oggetto **STATO DI PROGETTO**
COMPARTO A
PLANIMETRIE PIANO SECONDO - COPERTURA

Tavola	Scala	Data
A_SP03 bis	1:200	Novembre 2022

Soggetto proponente - proprietario:

TALEA S.p.A. con Socio Unico SEDE LEGALE: Corso Ricci n. 2118 - SAVONA (SV) SEDE AMMINISTRATIVA: via Val Lerone n. 30 - GENOVA (GE) CF/P. IVA: 02535130963	TALEA Soc. di Gestione Immobiliare s.p.a. con Socio Unico Sede Legale: SAVONA - Corso A. Ricci, 211 R Sede Amministrativa: ARENZANO (GE) - Via Val Lerone, 30 C.F.: 02535130963 - P.I.: 01254800965
--	---

Progetto architettonico:

 Lab s.r.l. Società unipersonale LEGALE RAPPRESENTANTE: ARCH. ACHILLE BONARDI SEDE LEGALE: viao Immenso, 1 - GENOVA (GE) CF/P. IVA: 03274230162	 LAB s.r.l. società unipersonale LEGALE RAPPRESENTANTE: ARCH. ACHILLE BONARDI SEDE LEGALE: viao Immenso, 1 - GENOVA (GE) CF/P. IVA: 03274230162	DIRETTORE TECNICO: ARCH. ACHILLE BONARDI 
--	--	---

PIU0_pianta_commerciale_rev4.dwg