


C:\8989\Comune di Genova - Proc. 20/09/2023_0312171.R

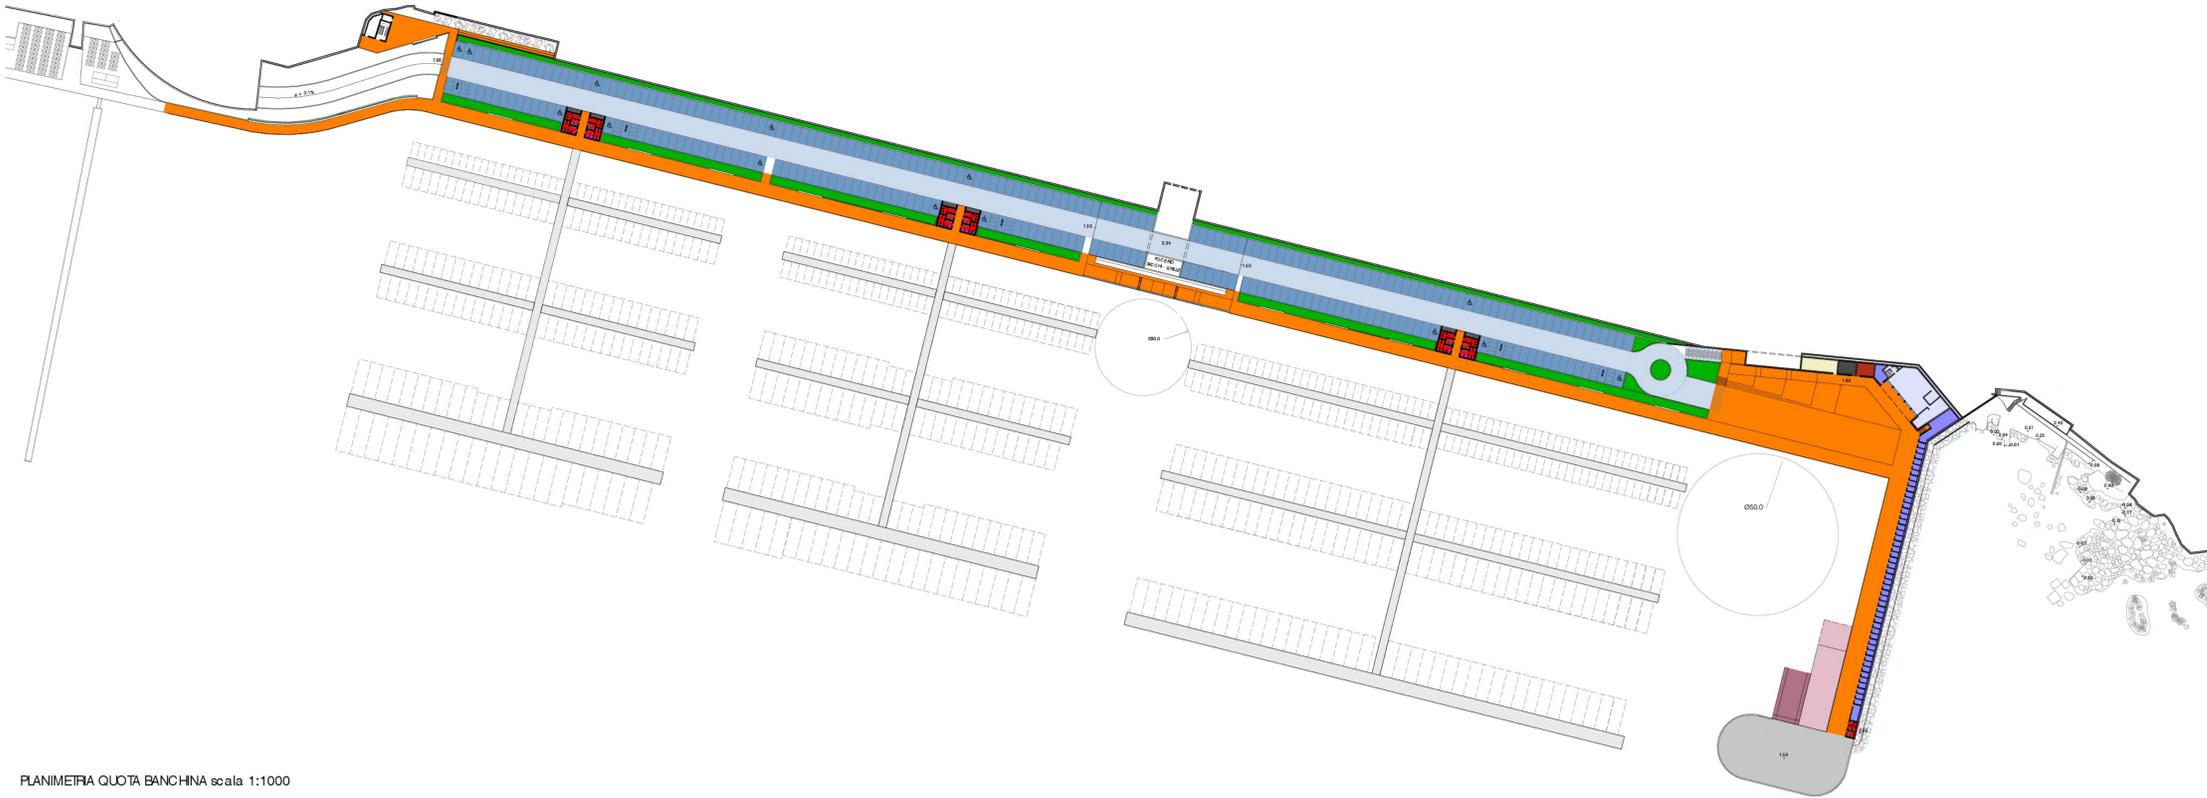

PLANIMETRIA QUOTA BANCHINA scala 1:1000



PLANIMETRIA QUOTA COPERTURE scala 1:1000

LEGENDA

■	Sevizi igienici - docce - mq 205
■	Raccolta differenziata rifiuti - mq 63
■	Lavanderia - mq 15
■	Deposti - mq 344
■	Locale tecnico - mq 53
■	Cabina di trasformazione Enel - mq 26
■	Raffale manutenzione - mq 769
■	Varo - mq 297
■	Lavaggio - mq 136
■	Locale commerciale - mq 206

■	Spazi pedonali pubblici - mq 4785 (al di fuori della concessione - mq 367)	vicinità
■	Parcheggi - mq 3428	
■	Viabilità veicolare interna - mq 3572 (al di fuori della concessione - mq 676)	verde
■	Verde aiuole - mq 1079 (al di fuori della concessione - mq 1159)	
■	Verde pensile - mq 1674	
■	Verde di connessione alla m associata ferroviaria - mq 1711	

1	Ago. 2023	Seconda Emissione				
Revisione	Data	Oggetto	Redatto	Controllato	Verificato	Approvato

Committente
BAGNI CASTELLUCCIO S.p.a.
 Sede Legale: Via Fieschi, 3/17 - 16121 - Genova
 Tel. +39 0106121111
 e-mail: castelluccio@fastwebnet.it
 Part. IVA: 02218930101

COORDINAMENTO PROGETTAZIONE
 Progetto Architettonico Progettazione Opere Marittime

Intervento/Opera	Realizzazione di una struttura dedicata alla nautica da diporto a Genova Pegli procedimento previsto dal D.P.R. 2/12/1997 n. 509 PROGETTO URBANISTICO OPERATIVO (P.U.O.)	Scala	1/1000	Data	18 Agosto 2023
Oggetto della tavola	PLANIMETRIA GENERALE - ZONIZZAZIONE FUNZIONI SITUAZIONE DI PROGETTO	Tavola N°	PUO-AR-PR-016-1		
Livello Progettazione					

I DISEGNI E LE INFORMAZIONI IN ESSI CONTENUTE SONO PROPRIETÀ ESCLUSIVA DEL GRUPPO DI PROGETTAZIONE E NON POSSONO ESSERE REPLICATI, RIPRODOTTI, RESI PUBBLICI O UTILIZZATI PER QUALSIASI FINESENZA DEL CONSENSO DEL GRUPPO DI PROGETTAZIONE, SALVO AUTORIZZAZIONE SCRITTA.