




SEZIONE S1

 


SEZIONE S2

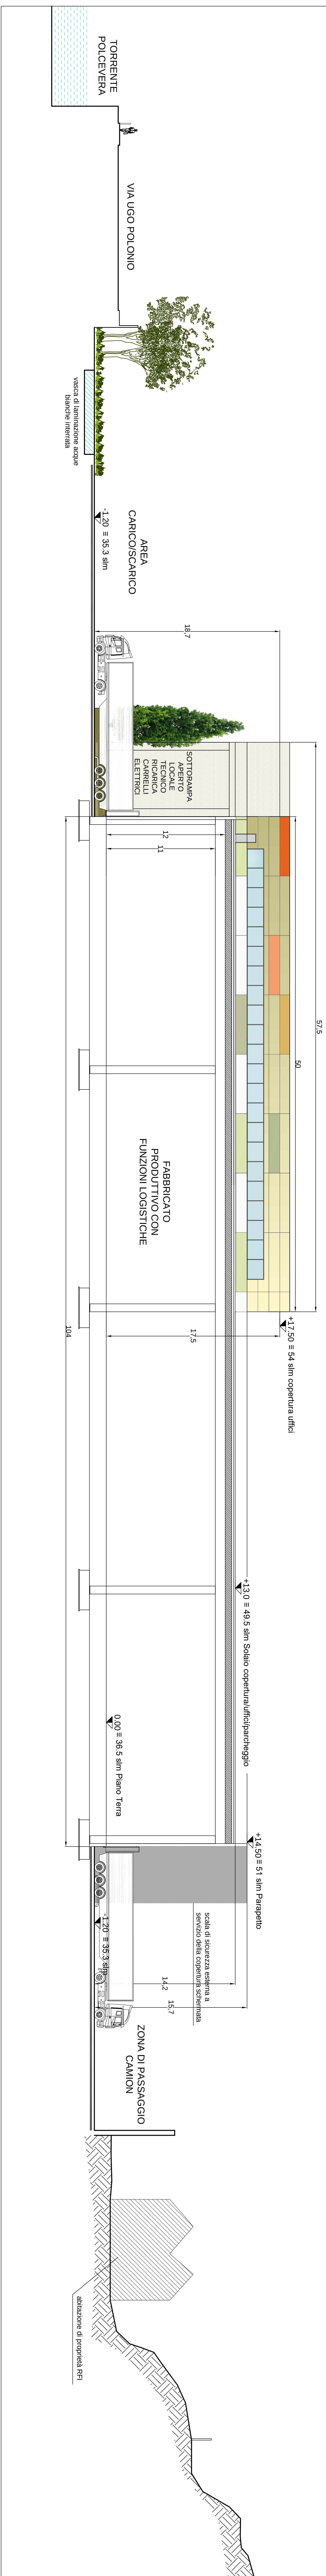

SEZIONE 33

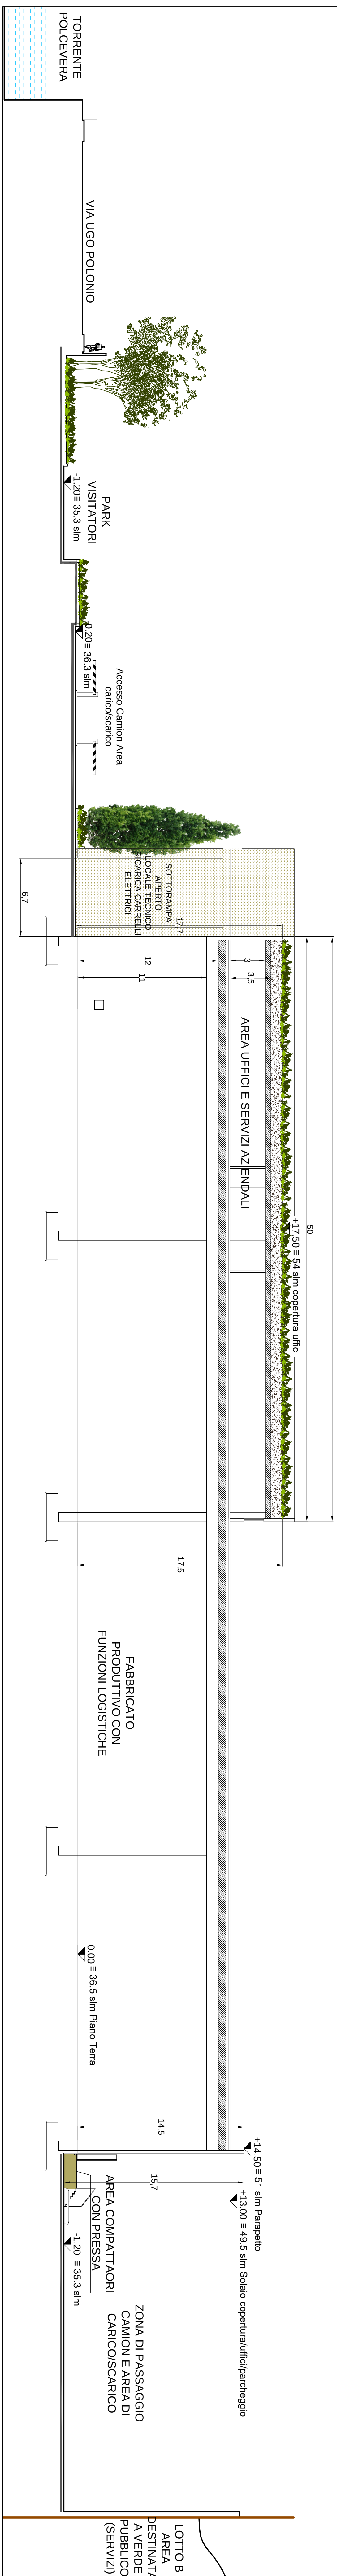

KEY PLAN

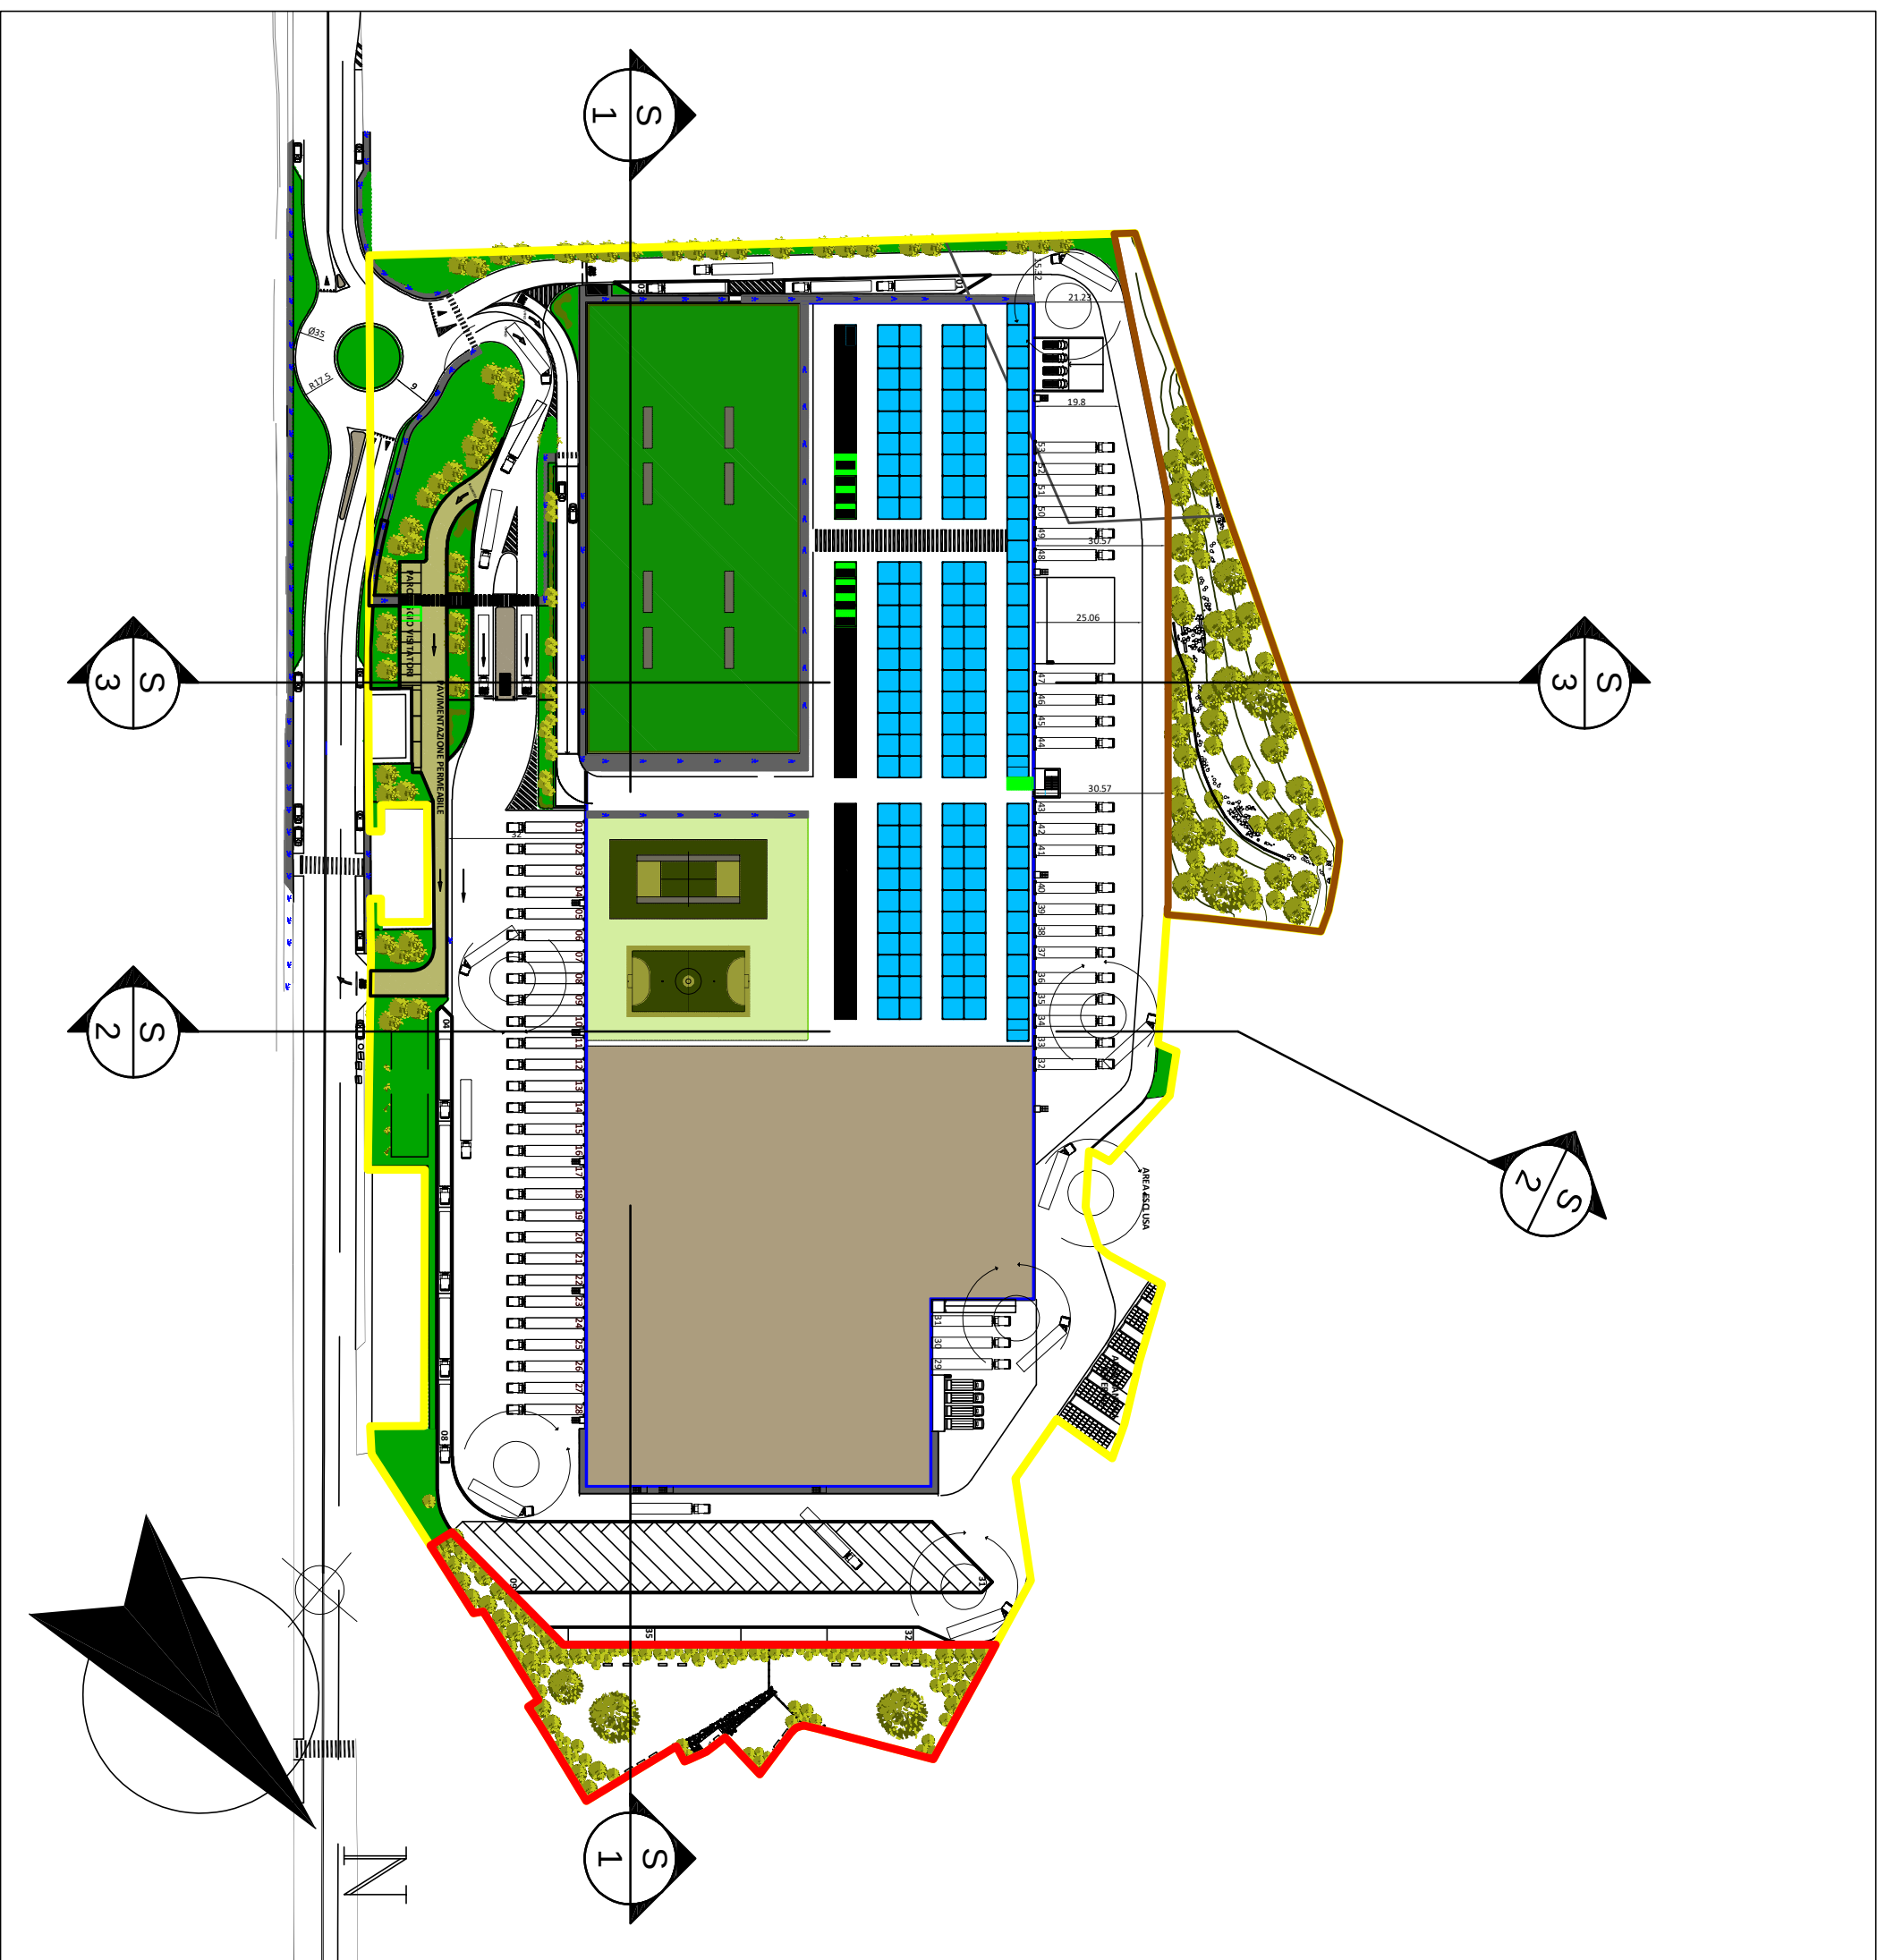


PROGETTO PER LA REALIZZAZIONE DI
FABBRICATO A DESTINAZIONE PRODUTTIVA
CON FUNZIONI LOGISTICHE COMPORANTE
UN AGGIORNAMENTO DEL PUC

VIA UGO POLONIO - LOCALITA' TRASTA -
COMUNE DI GENOVA

-STATO DI PROGETTO-
Sezioni S1, S2 e S3
scala 1:200

COMUNE DI GENOVA

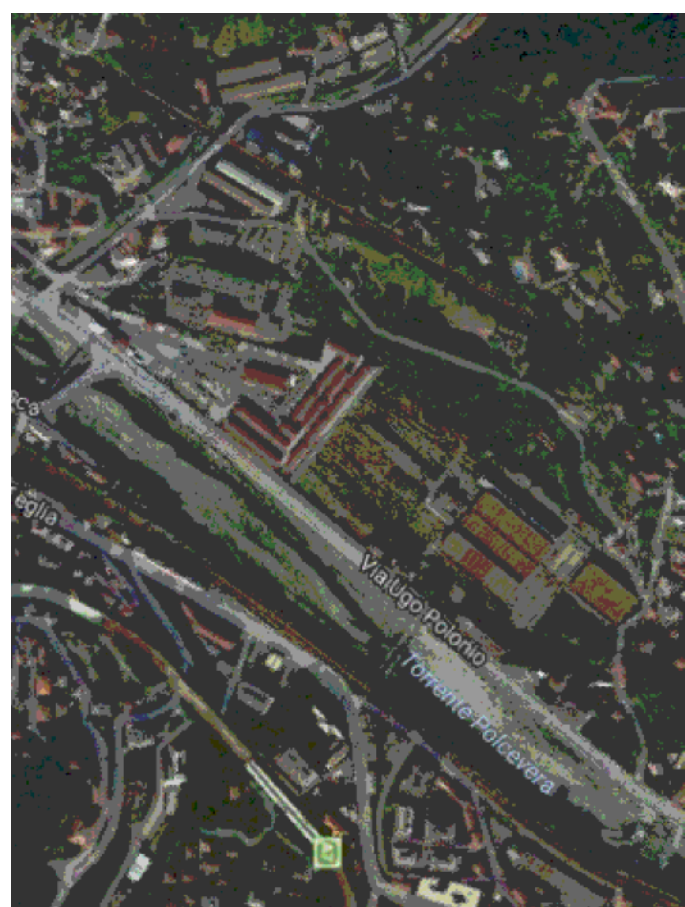

**PROGETTO EDILIZIO PER LA REALIZZAZIONE DI FABBRICATO A
DESTINAZIONE PRODUTTIVA CON FUNZIONI LOGISTICHE
COMPORTANTE UN AGGIORNAMENTO DEL PUC**

COMPORTANTE UN AGGIORNAMENTO DEL PUC

UBICAZIONE: VIA UGO POLONIO - LOCALITA' TRASTA - COMUNE DI GENOVA

 SOGEGROSS S.p.A.
Lungotorrente Secca, 3a
16163 Genova
C.Pac. P. IVA: 01224670993

SOGEGROSS S.P.A.
LUNGOTORRENTE SECCA 3A,
16163 - GENOVA

PROGETTO:

Ing. Ottonello T.&T.

STUDIO DI GEOLOGIA
DOT. ESSA ELISABETTA BARBON
VIA L. CILIBRINO, 3/DG - 10134 GENOVA
Tel. 335.6450816
E-Mail: elisabetta@unige.it

LANDSCAPE DESIGN:
DOLLEBON LANDSCAPE ARCHITECTS
800-7THRD • DOLLEBON@GMAIL.COM

PODI MOSS
Aut. e gior. Leasing
Aut. Valeria Dallara
Dot. Filiberto Orsini (consulenza tributaria)
Via di Carmelo il Lungo, 19 - 16123 Genova
010.2759057

DESCRIZIONE	SEZIONE S1	SEZIONE S2 E SEZIONE S3
1		
2		
-STATO DI PROGETTO-

DATA: 24 OTTOBRE 2017	SCALA: 1:200	FORMATO: A
-----------------------	--------------	------------