

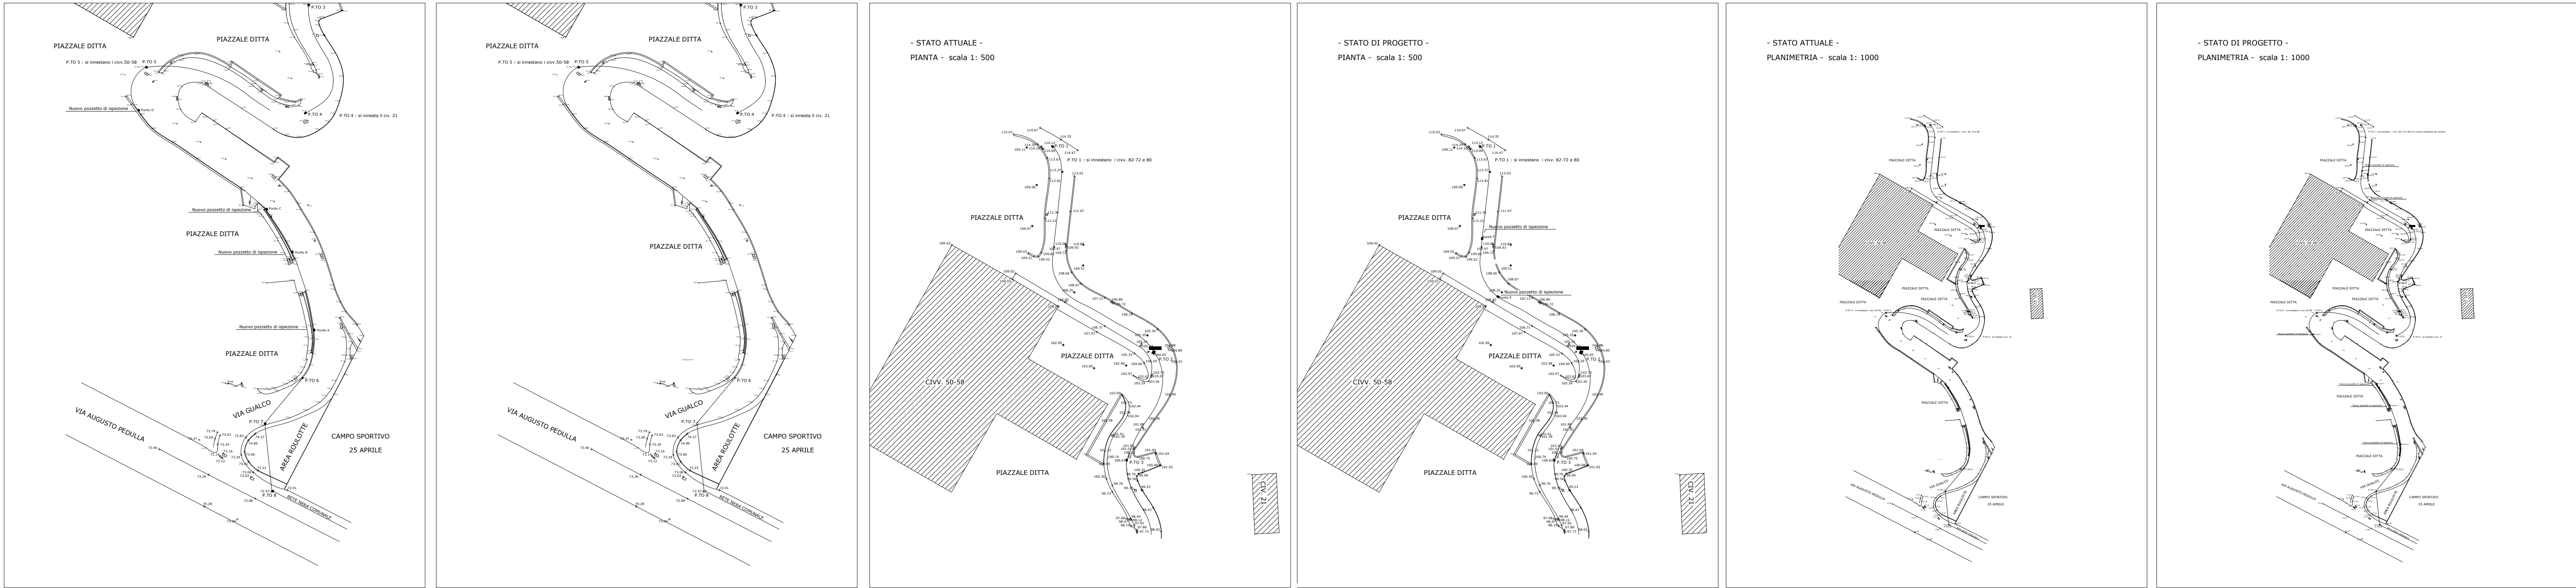


- STATO ATTUALE -
Sezione trasversale tubazione (Tratto 5-8) - scala 1: 500

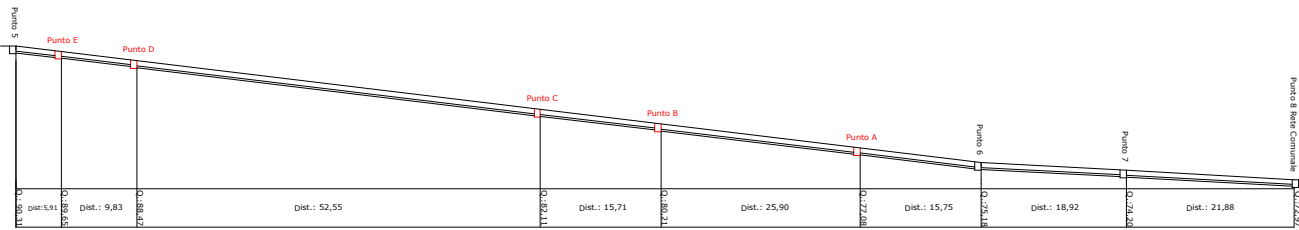


- STATO DI PROGETTO -
Sezione trasversale tubazione (Tratto 5-8) - scala 1: 500

Punto A-B-C-D-E (vedi tav. di progetto) : Punto di inserimento nuovo tombino di ispezione

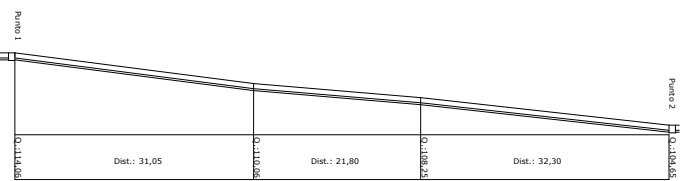


- STATO ATTUALE -
Sezione trasversale tubazione (Tratto 1-2) scala 1: 500

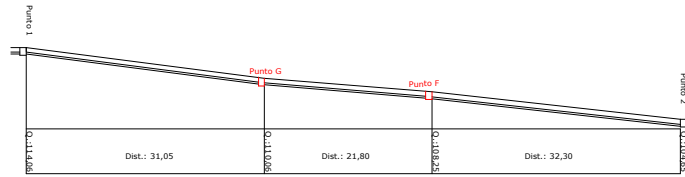

- STATO DI PROGETTO -
Sezione trasversale tubazione (Tratto 1-2)- scala 1: 500

Punto G-F (vedi Tav. di progetto): Punto di inserimento nuovo tombino di ispezione

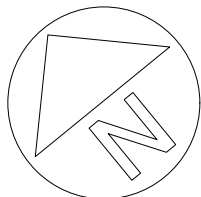

03		progetto allegato alla richiesta di aggiornamento del PUC
02		richiesta deroga ai sensi dell'art. 10 comma 3 L.R. 10/2012
01	08/11/2016	Adeguamento PUC 2015 SU 467/16
ORD.	DATA	MODIFICA

PROPOSIZIONE E PROPRIETA' TATTI SRL Via XII Ottobre 2/2b Genova 16100 P.IVA E C.F. 01684580994 Fabio Federighi LEGALE RAPPRESENTANTE C.F. FDRFBA66P13D969I		FIRMA
PROGETTISTA STUDIO FERRARI & PARTNERS PROGETTIFERLASANITA' P.zza Baldini 7 16149 Genova tel. 0109410861 - mail : studioferrari.genova@tiscali.it - studioferrari@pec.it		FIRMA E TIMBRO
LOCALIZZAZIONE Via Gualco Municipio Media Valbisagno		COORDINATE 44° 26' 42" N - 8° 59' 58" E QMsIm 126,20m
PROGETTO Realizzazione di nuova Residenza Protetta per Anziani in Deroga al PUC vigente Genova Municipio Media Val Bisagno - Via Gualco Allegato alla richiesta di aggiornamento del PUC		
OGGETTO TAVOLA		NUMERO TAVOLA
Stralcio progetto di realizzazione nuova rete nera		Stato di progetto
DATA	FILE	SCALA 1:500 1:1000