


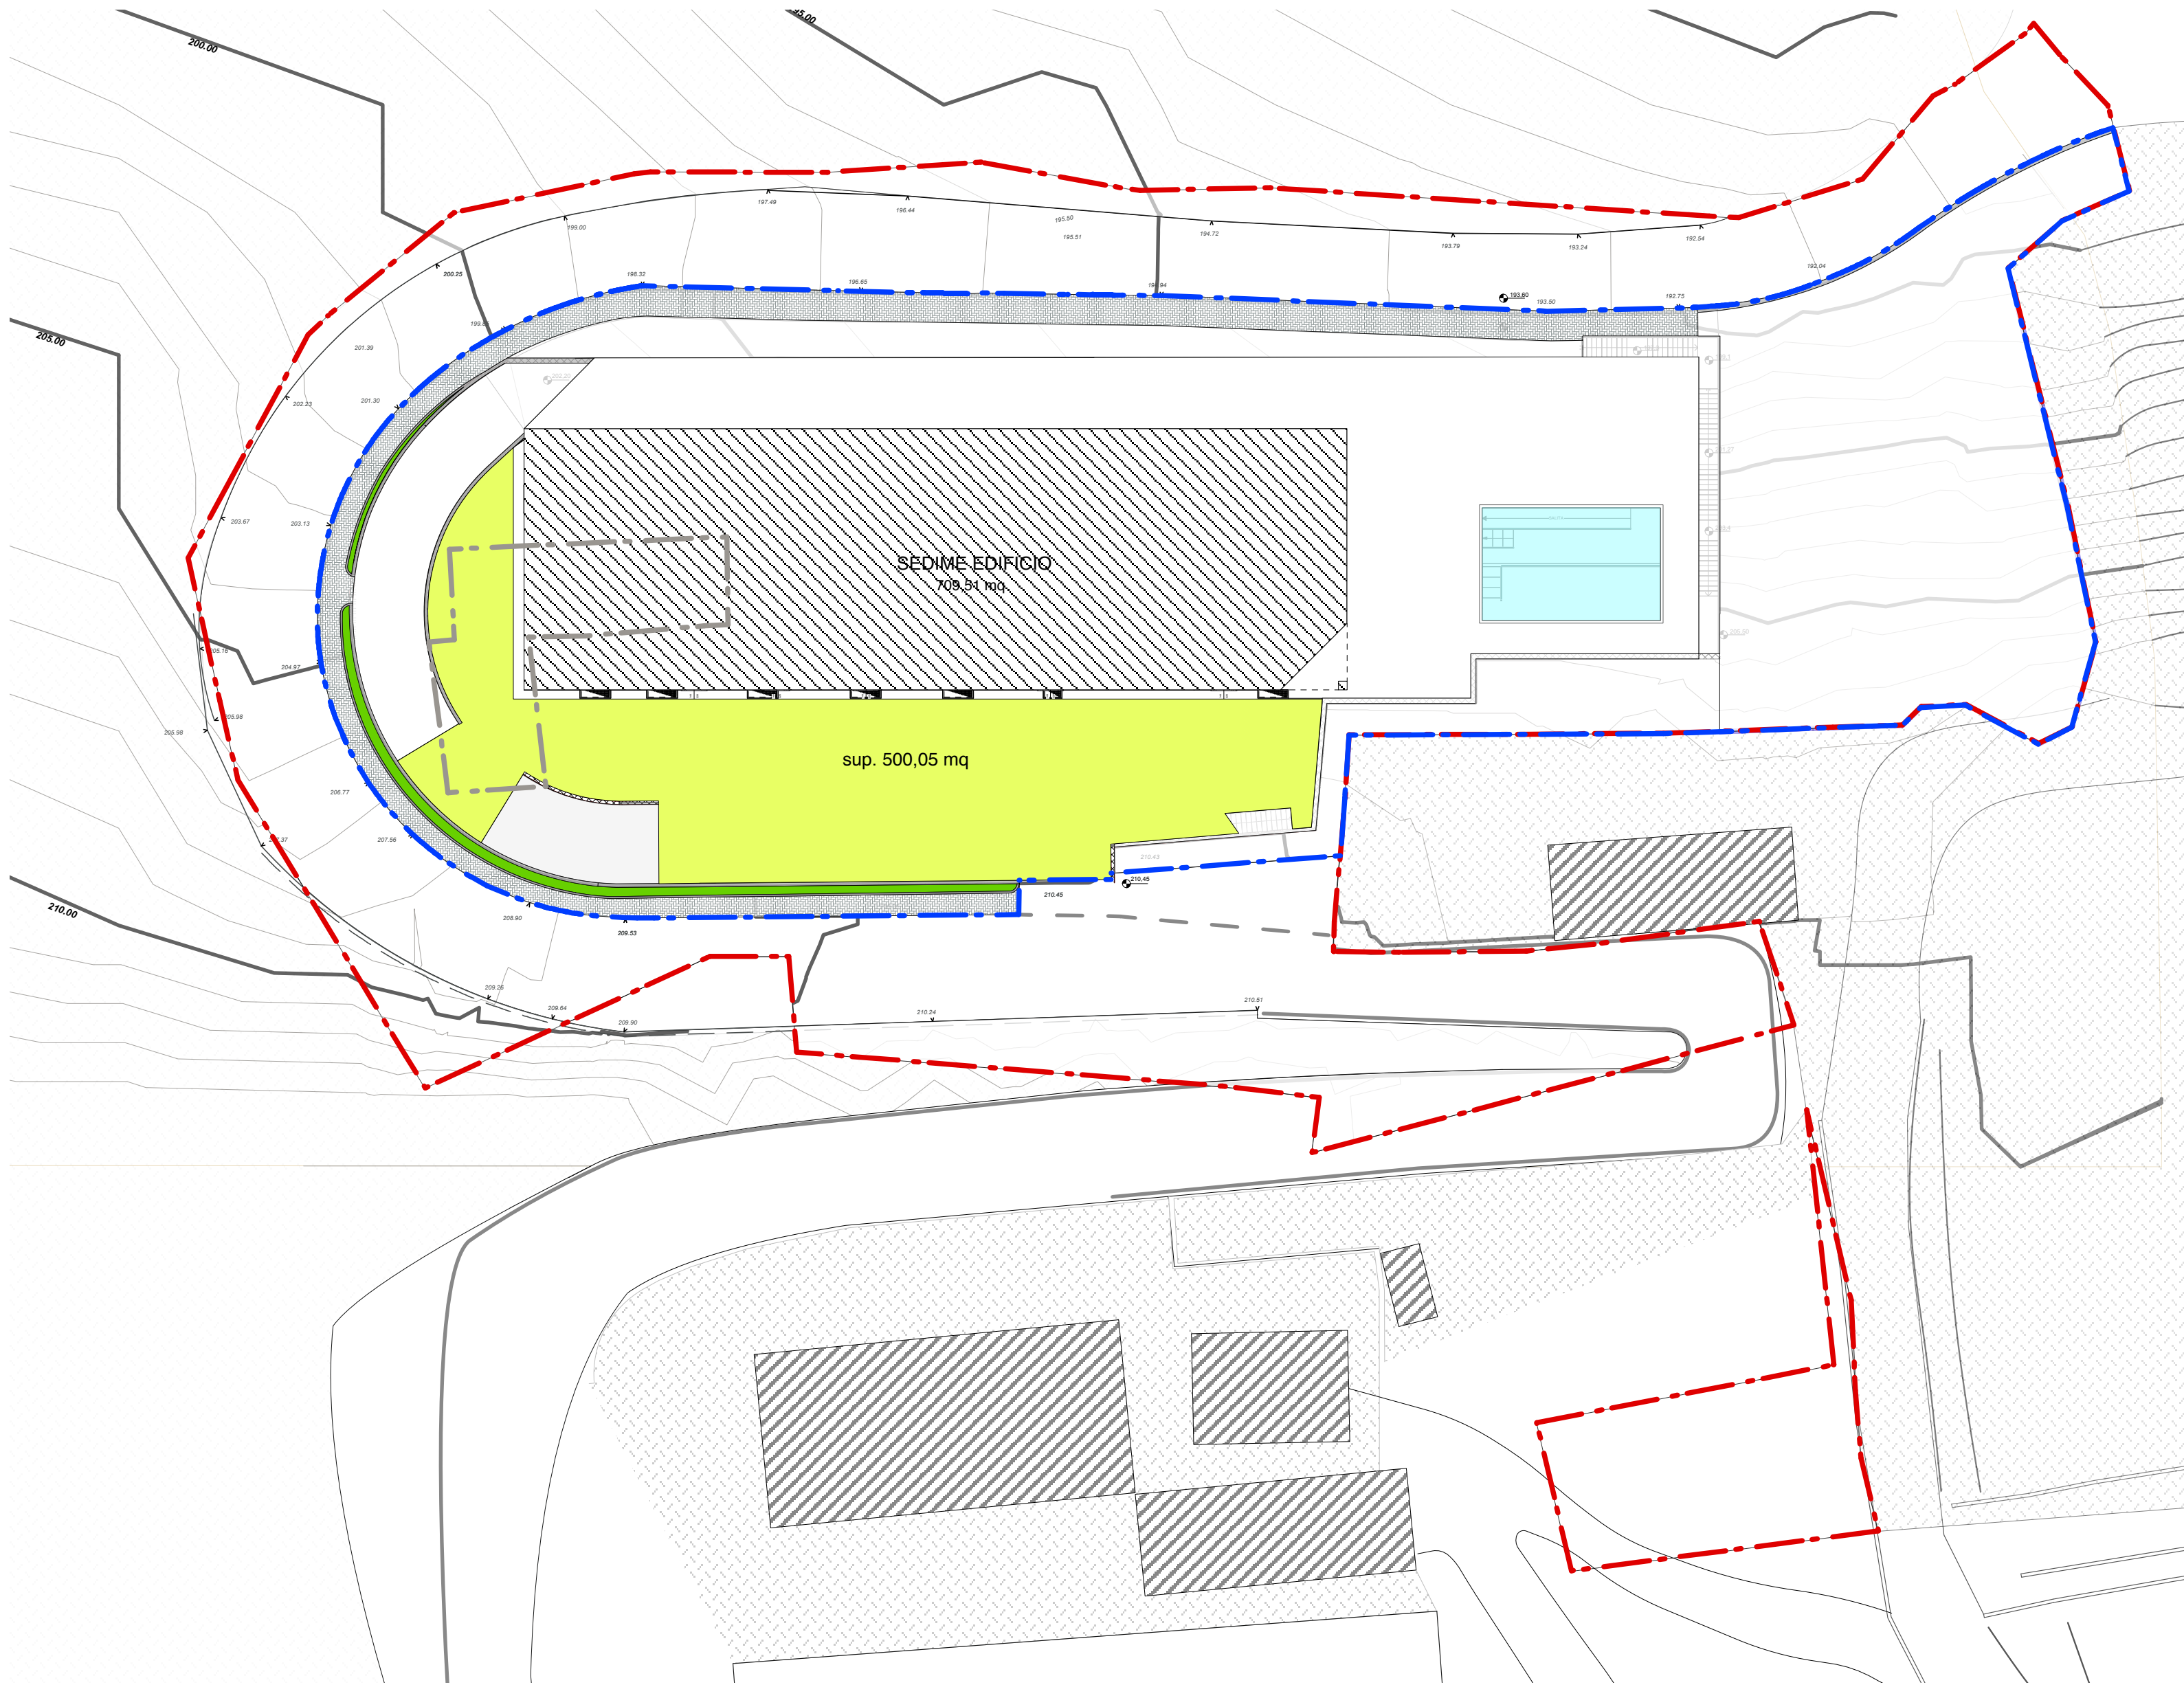

CONFINE DI PROPRIETA' : 4.803 mq
LOTTO DI INTERVENTO : 3.032,2 mq

Superficie Utile di progetto = 3.043,8 mq
Superficie Accessoria di progetto = 754,9 mq
Superficie Agibile di progetto = 3.159,1 mq

Parcheggi di pertinenza = SA(agibile) 3.159,1 mq x 35% = 1.105,68 mq
di cui 610,34 mq in autorimessa e 500,05 mq parcheggi a raso
per un Totale di 1.110,39 mq

500,05 mq parcheggi a raso

- Marciapiede di uso pubblico
- Sedime edificio
- Edifici di terzi



03		progetto allegato alla richiesta di aggiornamento del PUC
02		richiesta deroga ai sensi dell'art. 10 comma 3 L.R. 10/2012
01	08/11/2016	Adeguamento PUC 2015 SU 467/16
ORD.	DATA	MODIFICA
PROPONENTE E PROPRIETA' TATTI SRL Via XII Ottobre 2/2b Genova 16100 P.IVA E C.F. 01684580994 Fabio Federighi LEGALE RAPPRESENTANTE C.F. FDRFBA66P13D969I		FIRMA
PROGETTISTA STUDIO FERRARI & PARTNERS PROGETTI PER LA SANITA' P.zza Baldini 7 16149 Genova tel. 0109410861 - mail : studioferrari.genova@tiscali.it - studioferrari@pec.it		FIRMA E TIMBRO
LOCALIZZAZIONE Via Gualco Municipio Media Valbisagno		COORDINATE 44° 26' 42" N - 8° 59' 58" E QMslm 126,20m
PROGETTO Realizzazione di nuova Residenza Protetta per Anziani in Deroga al PUC vigente Genova Municipio Media Val Bisagno - Via Gualco Allegato alla richiesta di aggiornamento del PUC		
OGGETTO TAVOLA		NUMERO TAVOLA
Verifica dei parametri insediativi secondo l'Art. 12 punto 1.1 bis delle Norme Generali del Puc 2015		Stato di progetto 33
DATA	FILE	SCALA 1:200