




PUO-IDR-PR-055-0.dwg 2 3 4 5

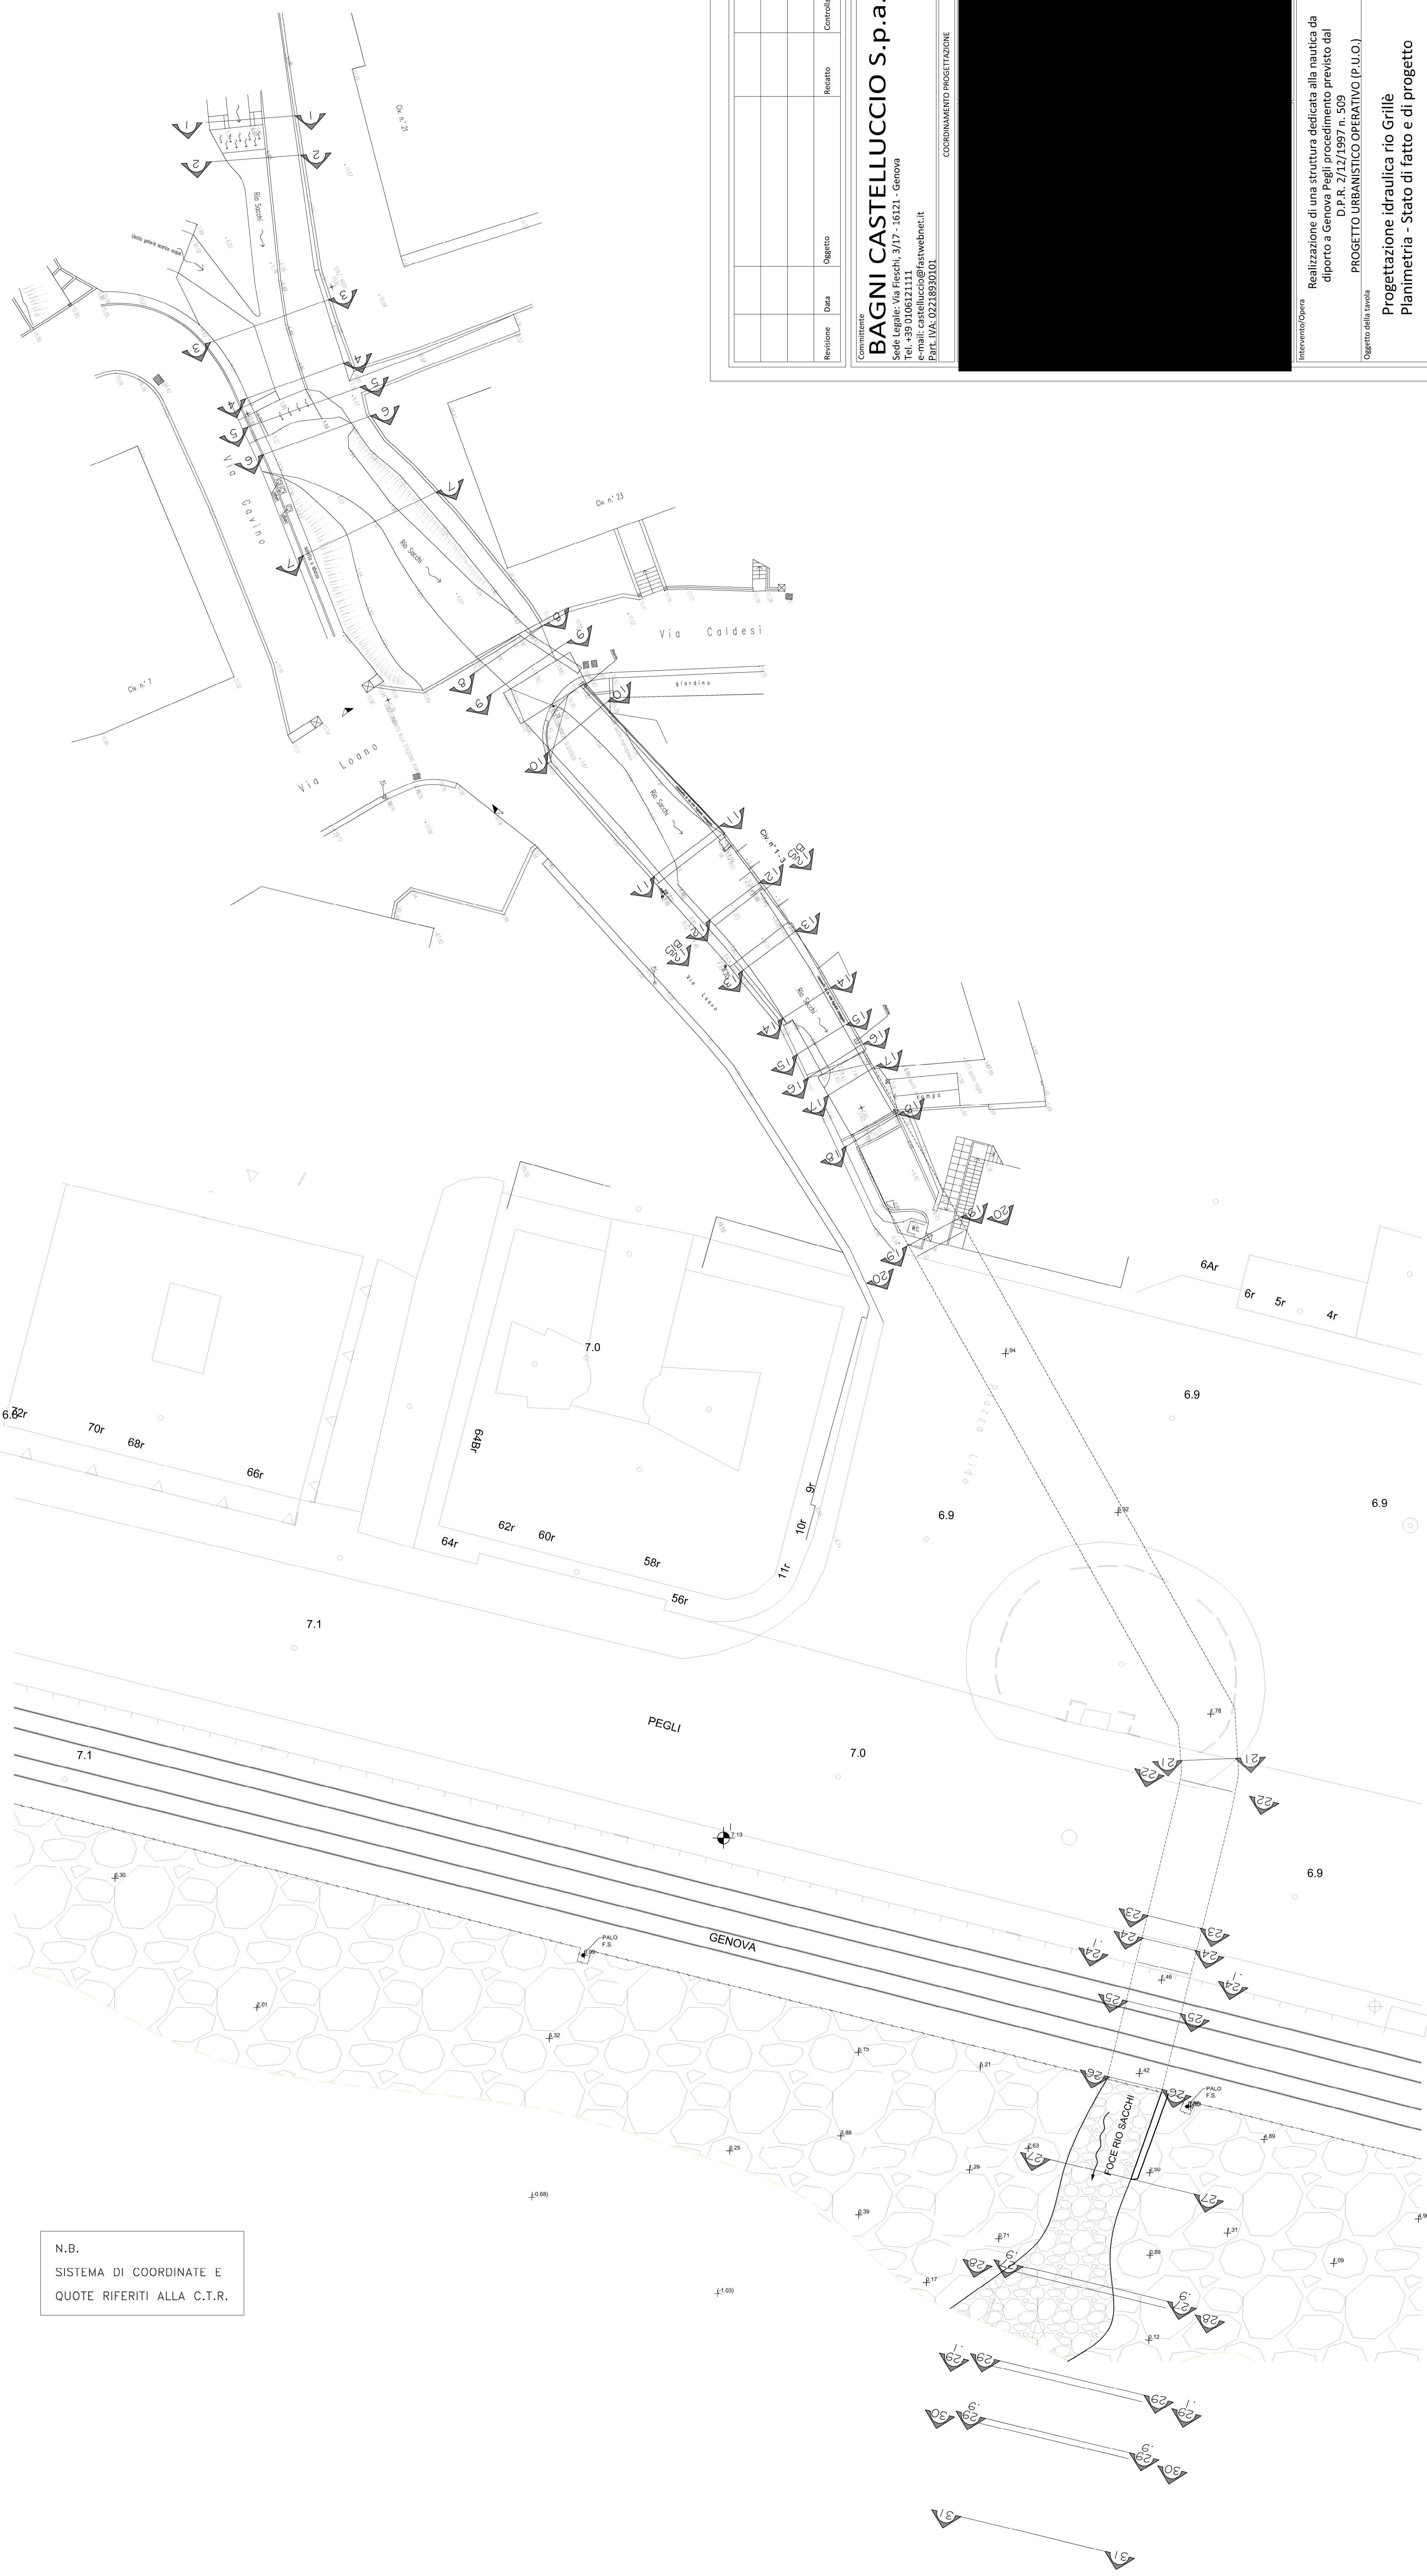

N.B.  
 SISTEMA DI COORDINATE E  
 QUOTE RIFERITI ALLA C.T.R.

Revisione	Data	Objetto	Recato	Controllato	Verificato	Approvato

Comitente  
**BAGNI CASTELLUCCIO S.p.a.**  
 Sede Legale: Via Fieschi, 3/17 - 16121 - Genova  
 P.IVA n. 02218930103  
 E-mail: [bagnicastelluccio@fastwebnet.it](mailto:bagnicastelluccio@fastwebnet.it)  
 Part. IVA: 02218930103

COORDINAMENTO PROGETTAZIONE

Intervento/Opera  
 Realizzazione di una struttura dedicata alla nautica da diporto a Genova Pegli procedimento previsto dal D.P.R. 2/12/1997 n. 509  
 PROGETTO URBANISTICO OPERATIVO (P.U.O.)

OGGETTO DELLA LAVORO  
 Progettazione idraulica rio Grille  
 Planimetria - Stato di fatto e di progetto

Scala  
 1/200

Data  
 06  
 Giugno  
 2023

Tavola N°  
 PUO-IDR-PR-055-0

Livello Progettazione

UTENZA: LE DIMENSIONI IN DIMENSIONI DI PROGETTO SONO INDICATE IN UNO DEI QUADRI IN BASTOCCO. LE DIMENSIONI REALI SONO INDICATE IN UNO DEI QUADRI IN BASTOCCO.

PUO-IDR-PR-055-0.dwg 2 3 4 5