
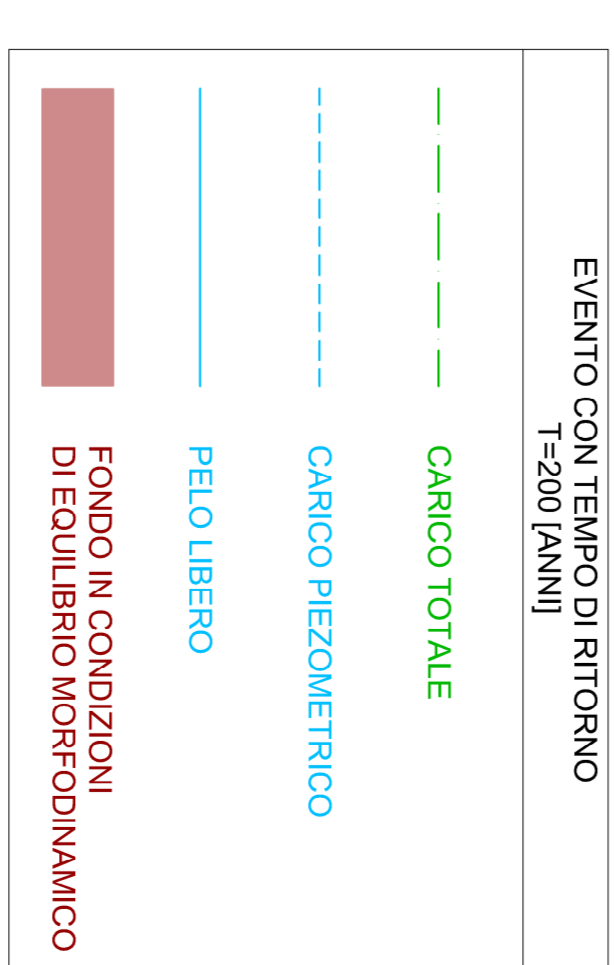


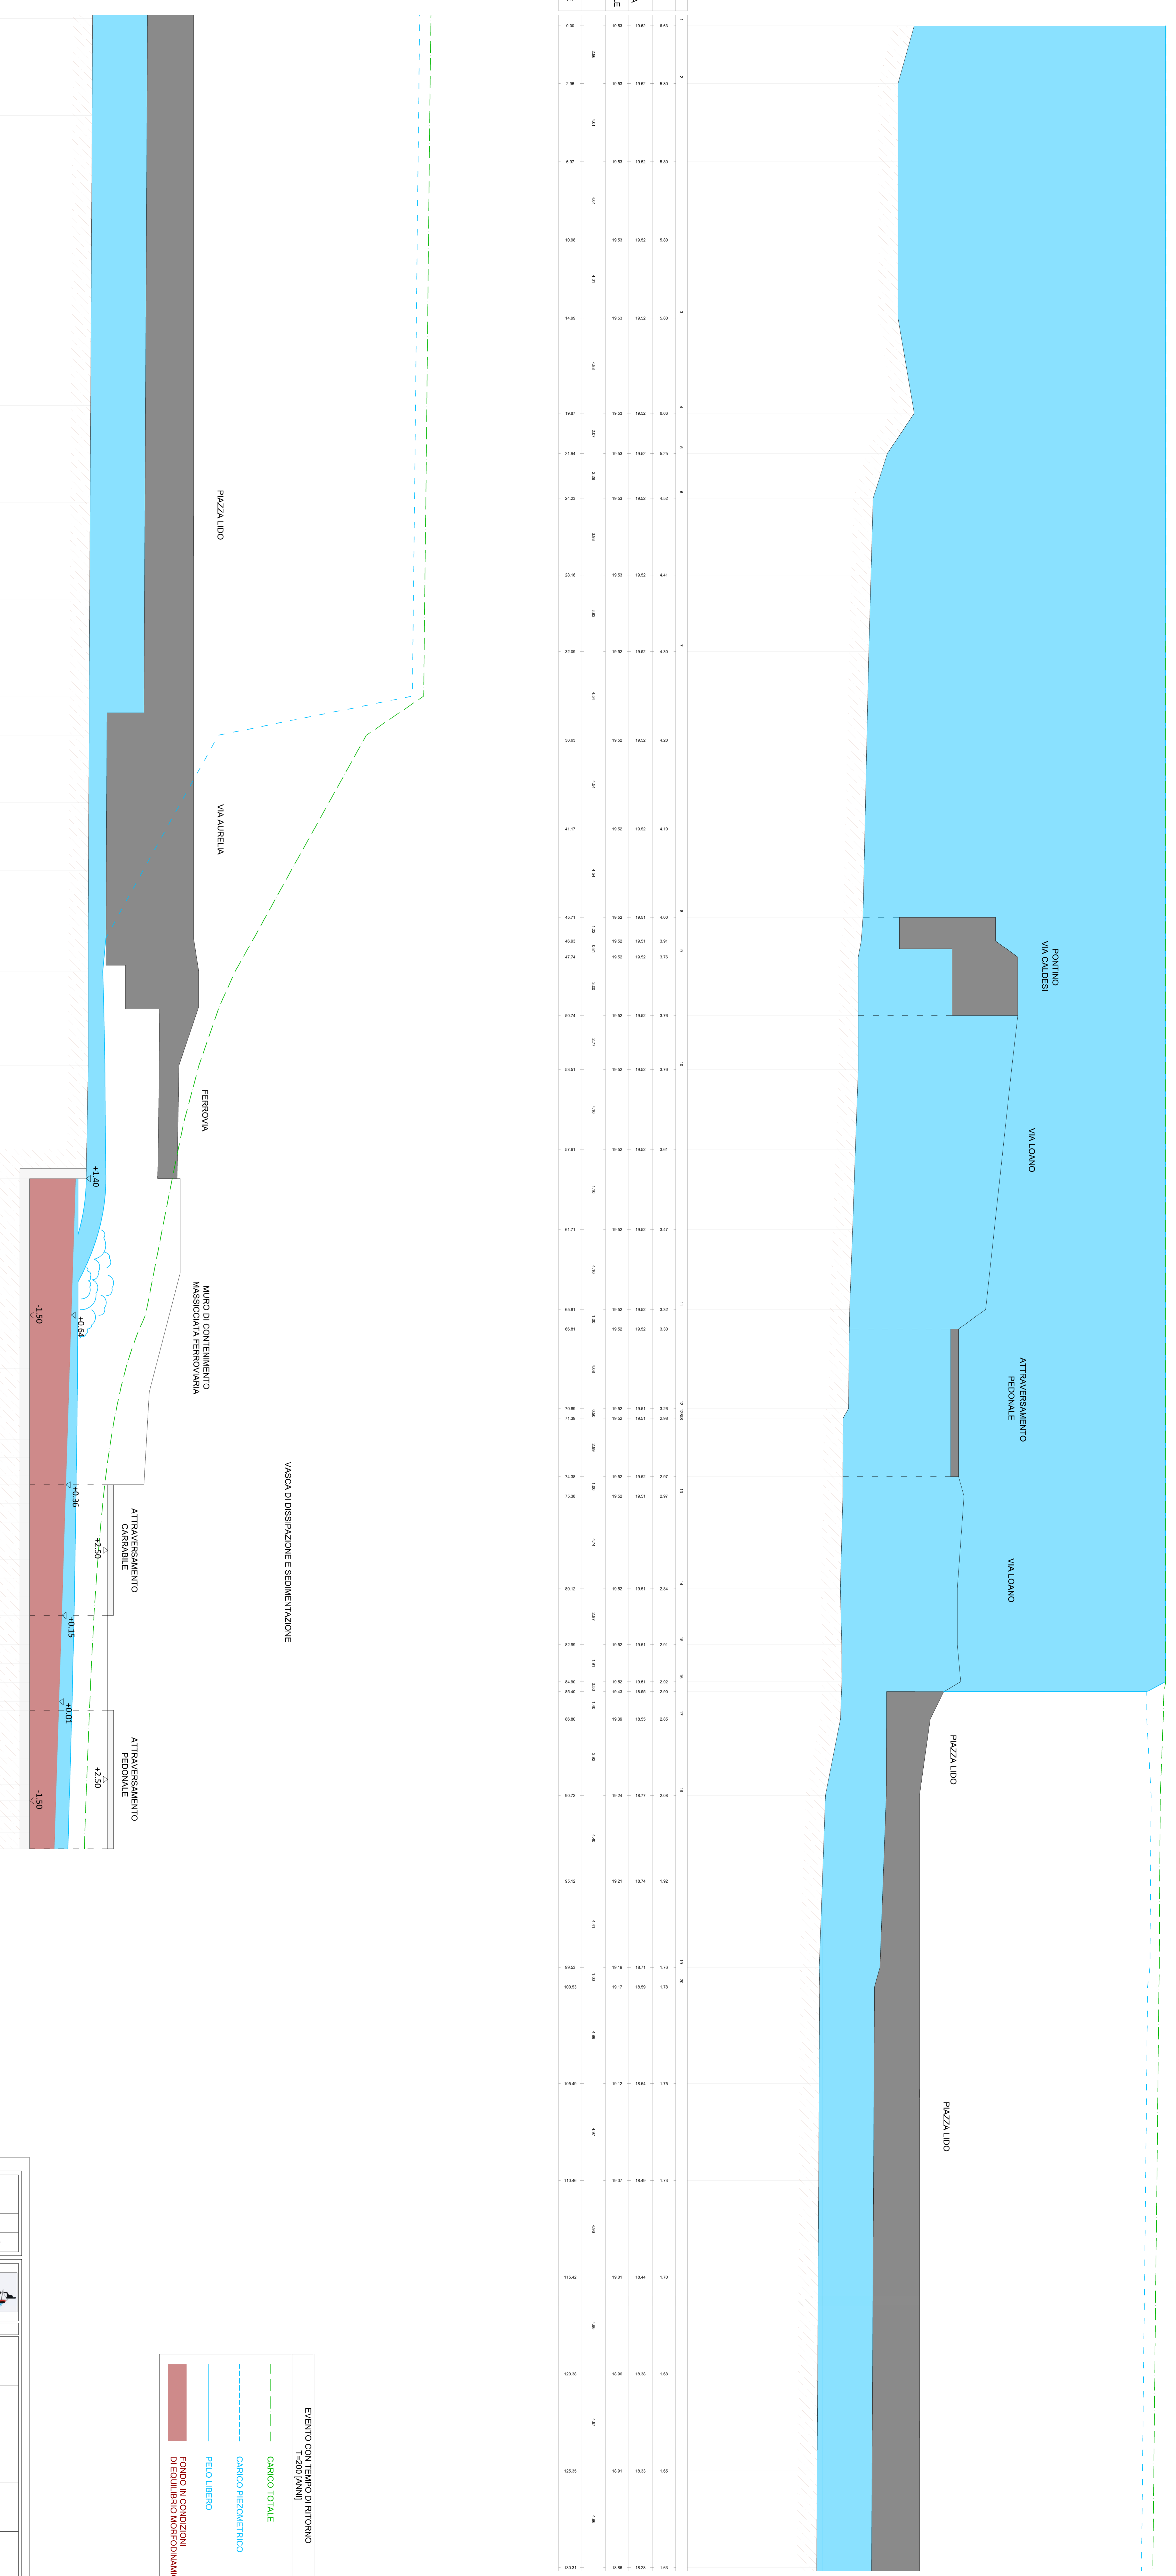

Revisione	Data	Objetto	Redatto	Controllato	Verificato	Approvato

**Genovese BAGNI CASTELLUCCIO S.p.a.**  
 Sede Legale: Via Foschi, 3/37 - 16121 - Genova  
 Tel. +39 0106121111  
 e-mail: castellucco@bagnicastelluccio.it  
 P.zza. Via. 0021850301

**COORDINAMENTO PROGETTAZIONE**

Progetto Architettonico	Progettazione Opere Marittime
Progettazione Acustica	Progettazione Ecologica

Intervento/Opera: Realizzazione di una struttura dedicata alla nautica da diporto a Genova Pegli procedimento previsto dal D.P.R. 2/12/1997 n. 509  
 Oggetto della tavola: PROGETTO URBANISTICO OPERATIVO (P.U.O.)

Scala: 1/200  
 Data: 06 Maggio 2023

Tavola N°: PUO-IDR-PR-062-0

Progettazione idraulica rio Grilla  
 Profilo longitudinale - Stato di progetto (T=200 [anni])  
 Lungo termine - Equilibrio morfodinamico

Livello Progettazione