



PLANIMETRIA DI PROGETTO SU ORTOFOTO
Scala 1:250

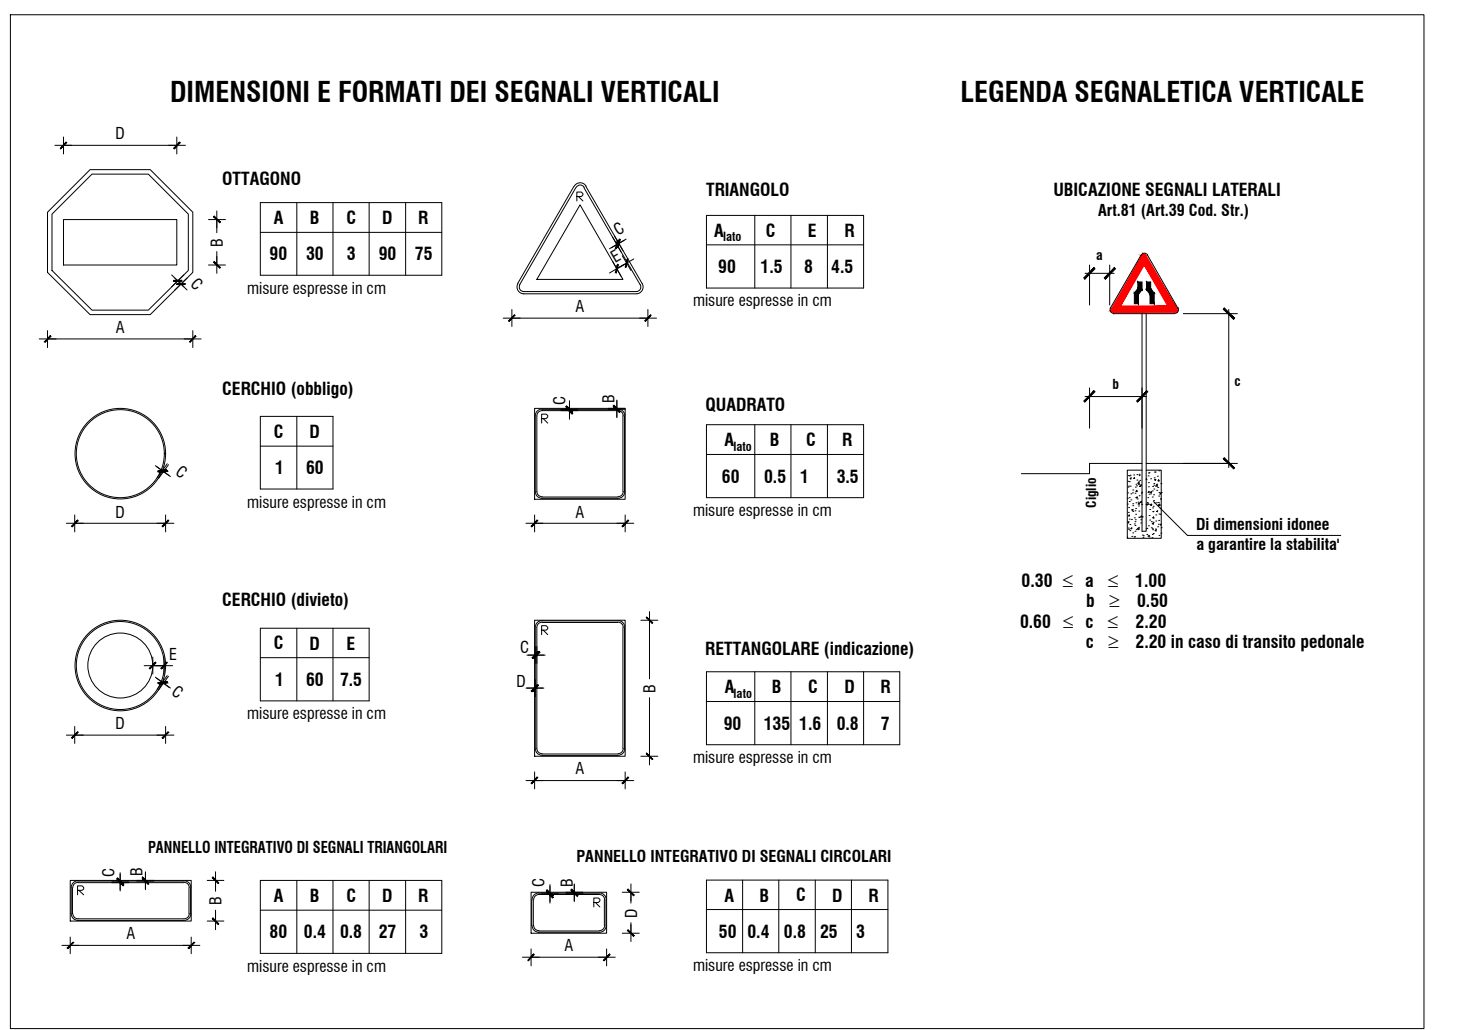


PLANIMETRIA SEGNALETICA STRADALE
Scala 1:250

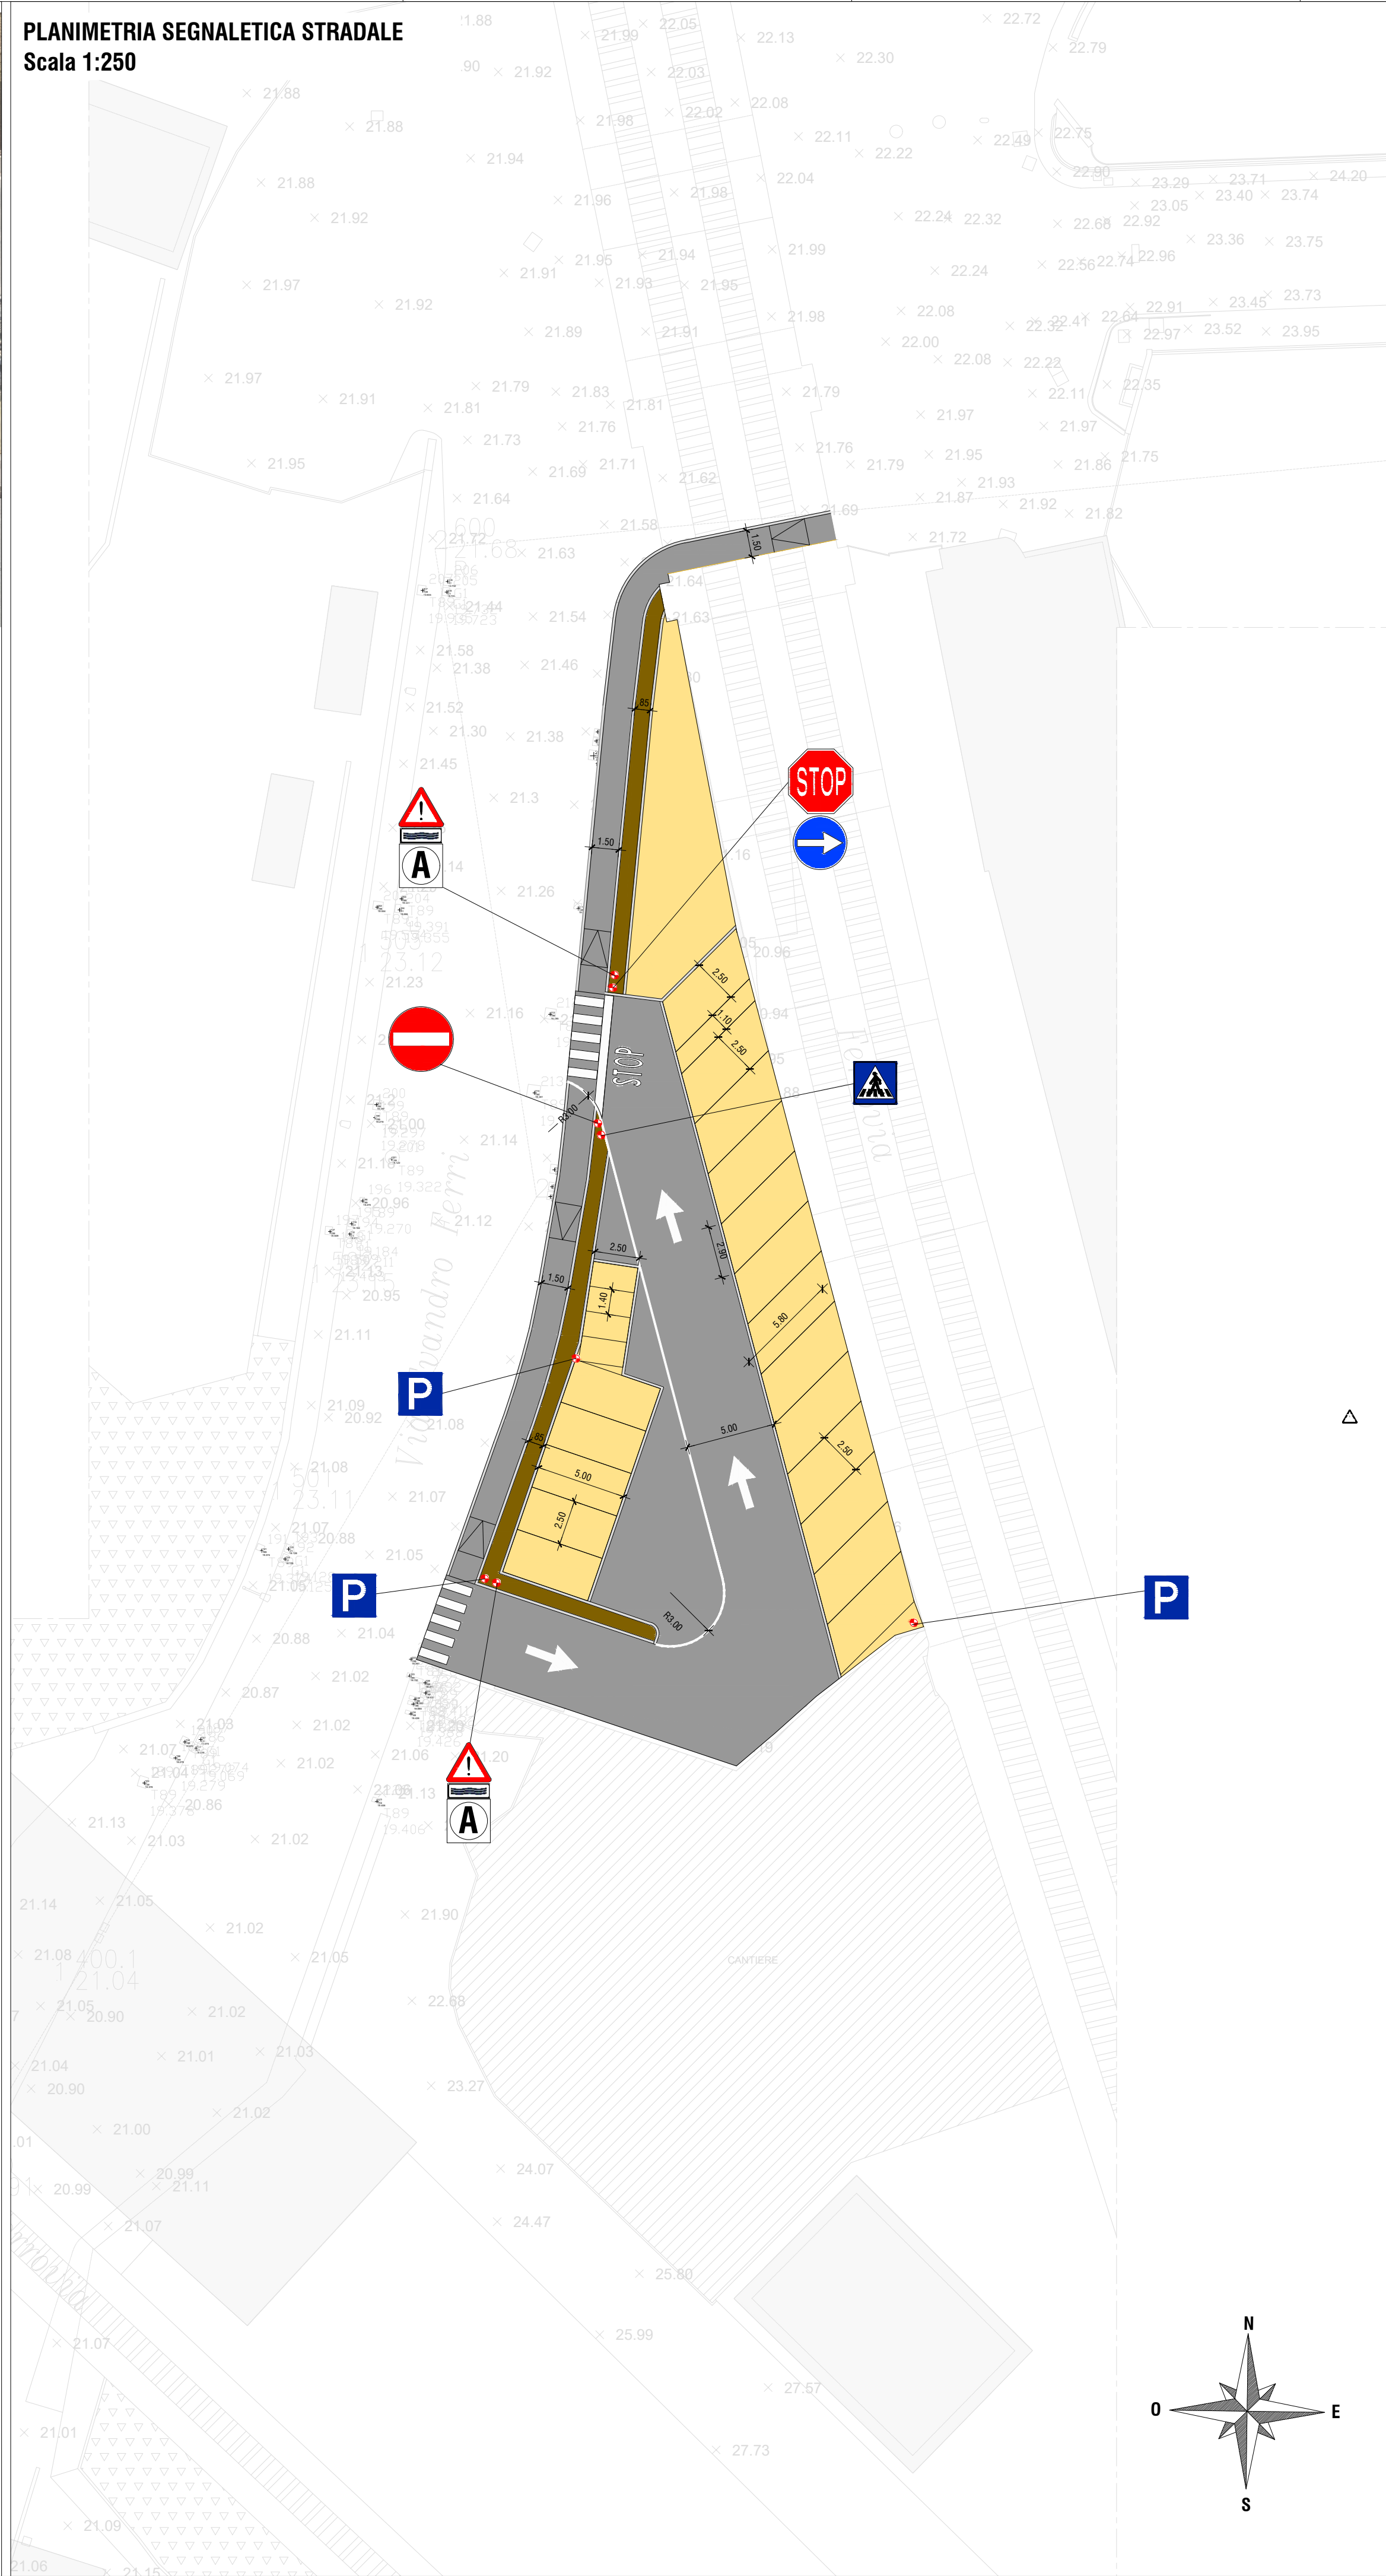

STRISCIA TRASVERSALE DI ARRESTO

Art.144 (Art.40 C.d.S.)

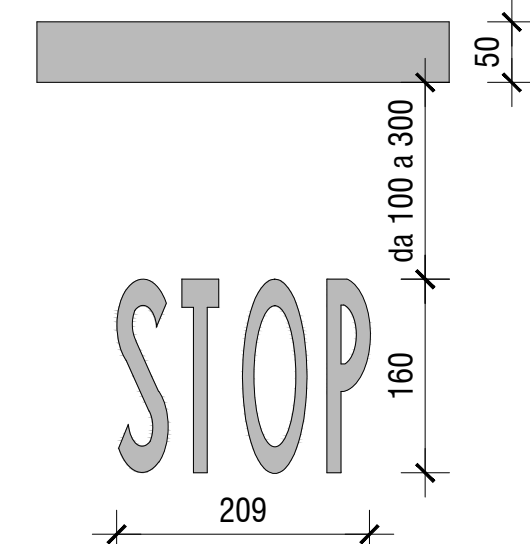

ISCRIZIONE DI STOP SU STRADE TIPO D-E-F

Art.148 (Art.40 C.d.S.)

DETTAGLIO CONTENUTI CARTELLINO INTEGRATIVO (A)

- "Divieto di utilizzo del parcheggio in caso di allerta ROSSA e in caso di allerta ARANCIONE per TEMPORALI";
- "E' fatto obbligo ai fruitori dell'area di sosta di spostare le auto parcheggiate verso aree sicure PRIMA dell'inizio dell'allerta ARANCIONE/ROSSA";
- "Si invitano i fruitori dell'area di sosta di tenersi informati tramite i canali di comunicazione ufficiali del Comune di Genova e della Protezione Civile rispetto alle eventuali allerte meteo".

COMUNE DI GENOVA
Direzione di Area Progettazione e Pianificazione Territoriale

Comitente
Direzione Area Progettazione e Pianificazione Territoriale
Struttura Specialista a supporto - Rigenerazione Urbana

RESPONSABILE UNICO del PROGETTO (RUP)

Arch. PhD Luca Dolmetta I Dirigente
Project Manager
Progetto Rigenerazione Valpolcevera

Riqualficazione e rigenerazione urbana delle aree del Comune di Genova

interessate dal progetto ferroviario Potenziamento Genova Campasso nell'ambito del progetto unico Terzo Valico dei Giovi-Nodo di Genova

AMBITO DI INTERVENTO C - VIA FERRI

Progetto di Fattibilità tecnico-economica (PTE) per la realizzazione di un nuovo parcheggio pubblico in via Ferri
MOGE 21254 - CUP B35223000330001 - CIG B128230B6D

PROGETTISTI

Project Management
Coordinamento gruppo di progetto ed integrazione tra le discipline specialistiche
Ing. Paolo Muratori

Rigenerazione urbana

Arch. Stefano Boeri
Arch. Marco Di Giorgio
Arch. Corrado Longa
Arch. Maria Cristina Fregni

Opere a parcheggio e viabilità

Ing. Marcello Mancone
Ing. Stefano Simonini

Interventi edili su patrimonio esistente

Ing. Arch. Micaela Goldoni

Impianti elettrici e Speciali

Ing. Davide Messori

Idrologia e Idraulica

Ing. Alessandro Cecchelli

Coordinatore per la Sicurezza in fase di Progettazione

Geom. Stefano Caccianiga

Rapporti con gli Enti e procedure di indennizzo di aree private

Arch. Roberto Burlando
Arch. Martina Delfino

Geologo

Geol. Paolo Mauri

Archeologia

Dott. Augusto Pampaloni

RTP

Mandatario


POLITECNICA
building for humans

Mandati

BOERI
STEFANO BOERI ARCHITETTI

ambiente
Società Benefit

BA+
BIOARCHITETTURA

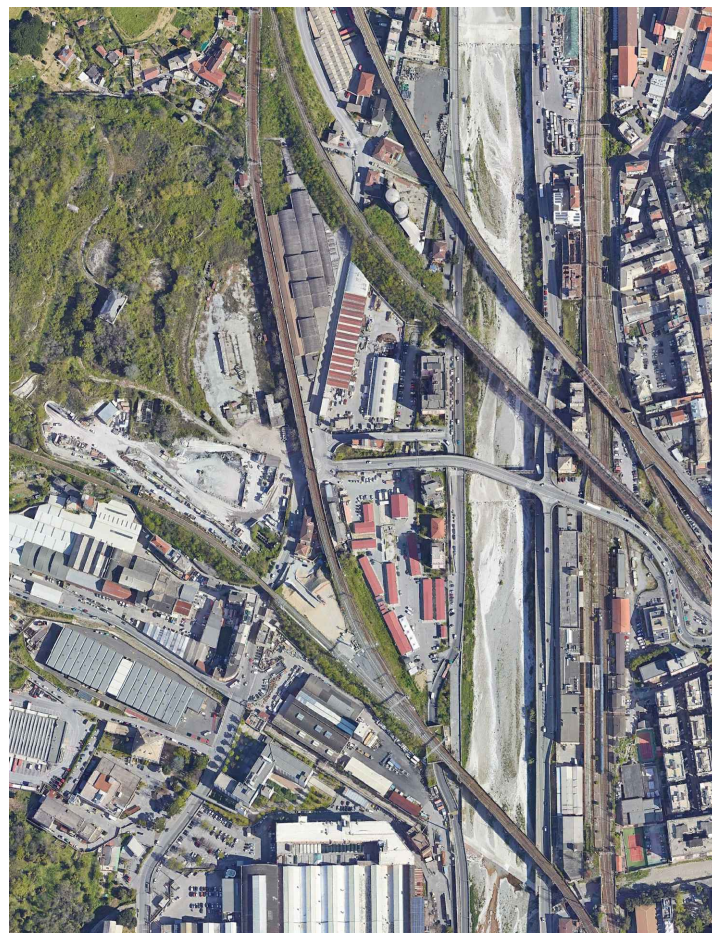

PLANIMETRIA DI PROGETTO SU BASE ORTOFOTO
E PLANIMETRIA SEGNALETICA STRADALE

PARTE D'OPERA	DISCIPLINA	DOC. E PROG.	FASE	REV.
AC	OC	B001	1	0

Cartella	File name	Prior.	Scala	Formato
03	AC_OC_B001_10_5263	5263	1:250	A1
2				
1				
0	PRIMA EMISSIONE	07/03/2025	DE CARO	SIMONINI
REV.	REVISIONE		FIRMA	REVISIONE

Il presente progetto è frutto del lavoro dei professionisti associati in Politecnica. A termine di legge tutti i diritti sono riservati.
E' vietata la riproduzione in qualsiasi forma senza autorizzazione di POLITECNICA INGEGNERIA E ARCHITETTURA STEFANO BOERI ARCHITETTI SRL/ BA+ BURLANDOARCHITETTURA S.P.A./ AMBIENTE S.P.A.