


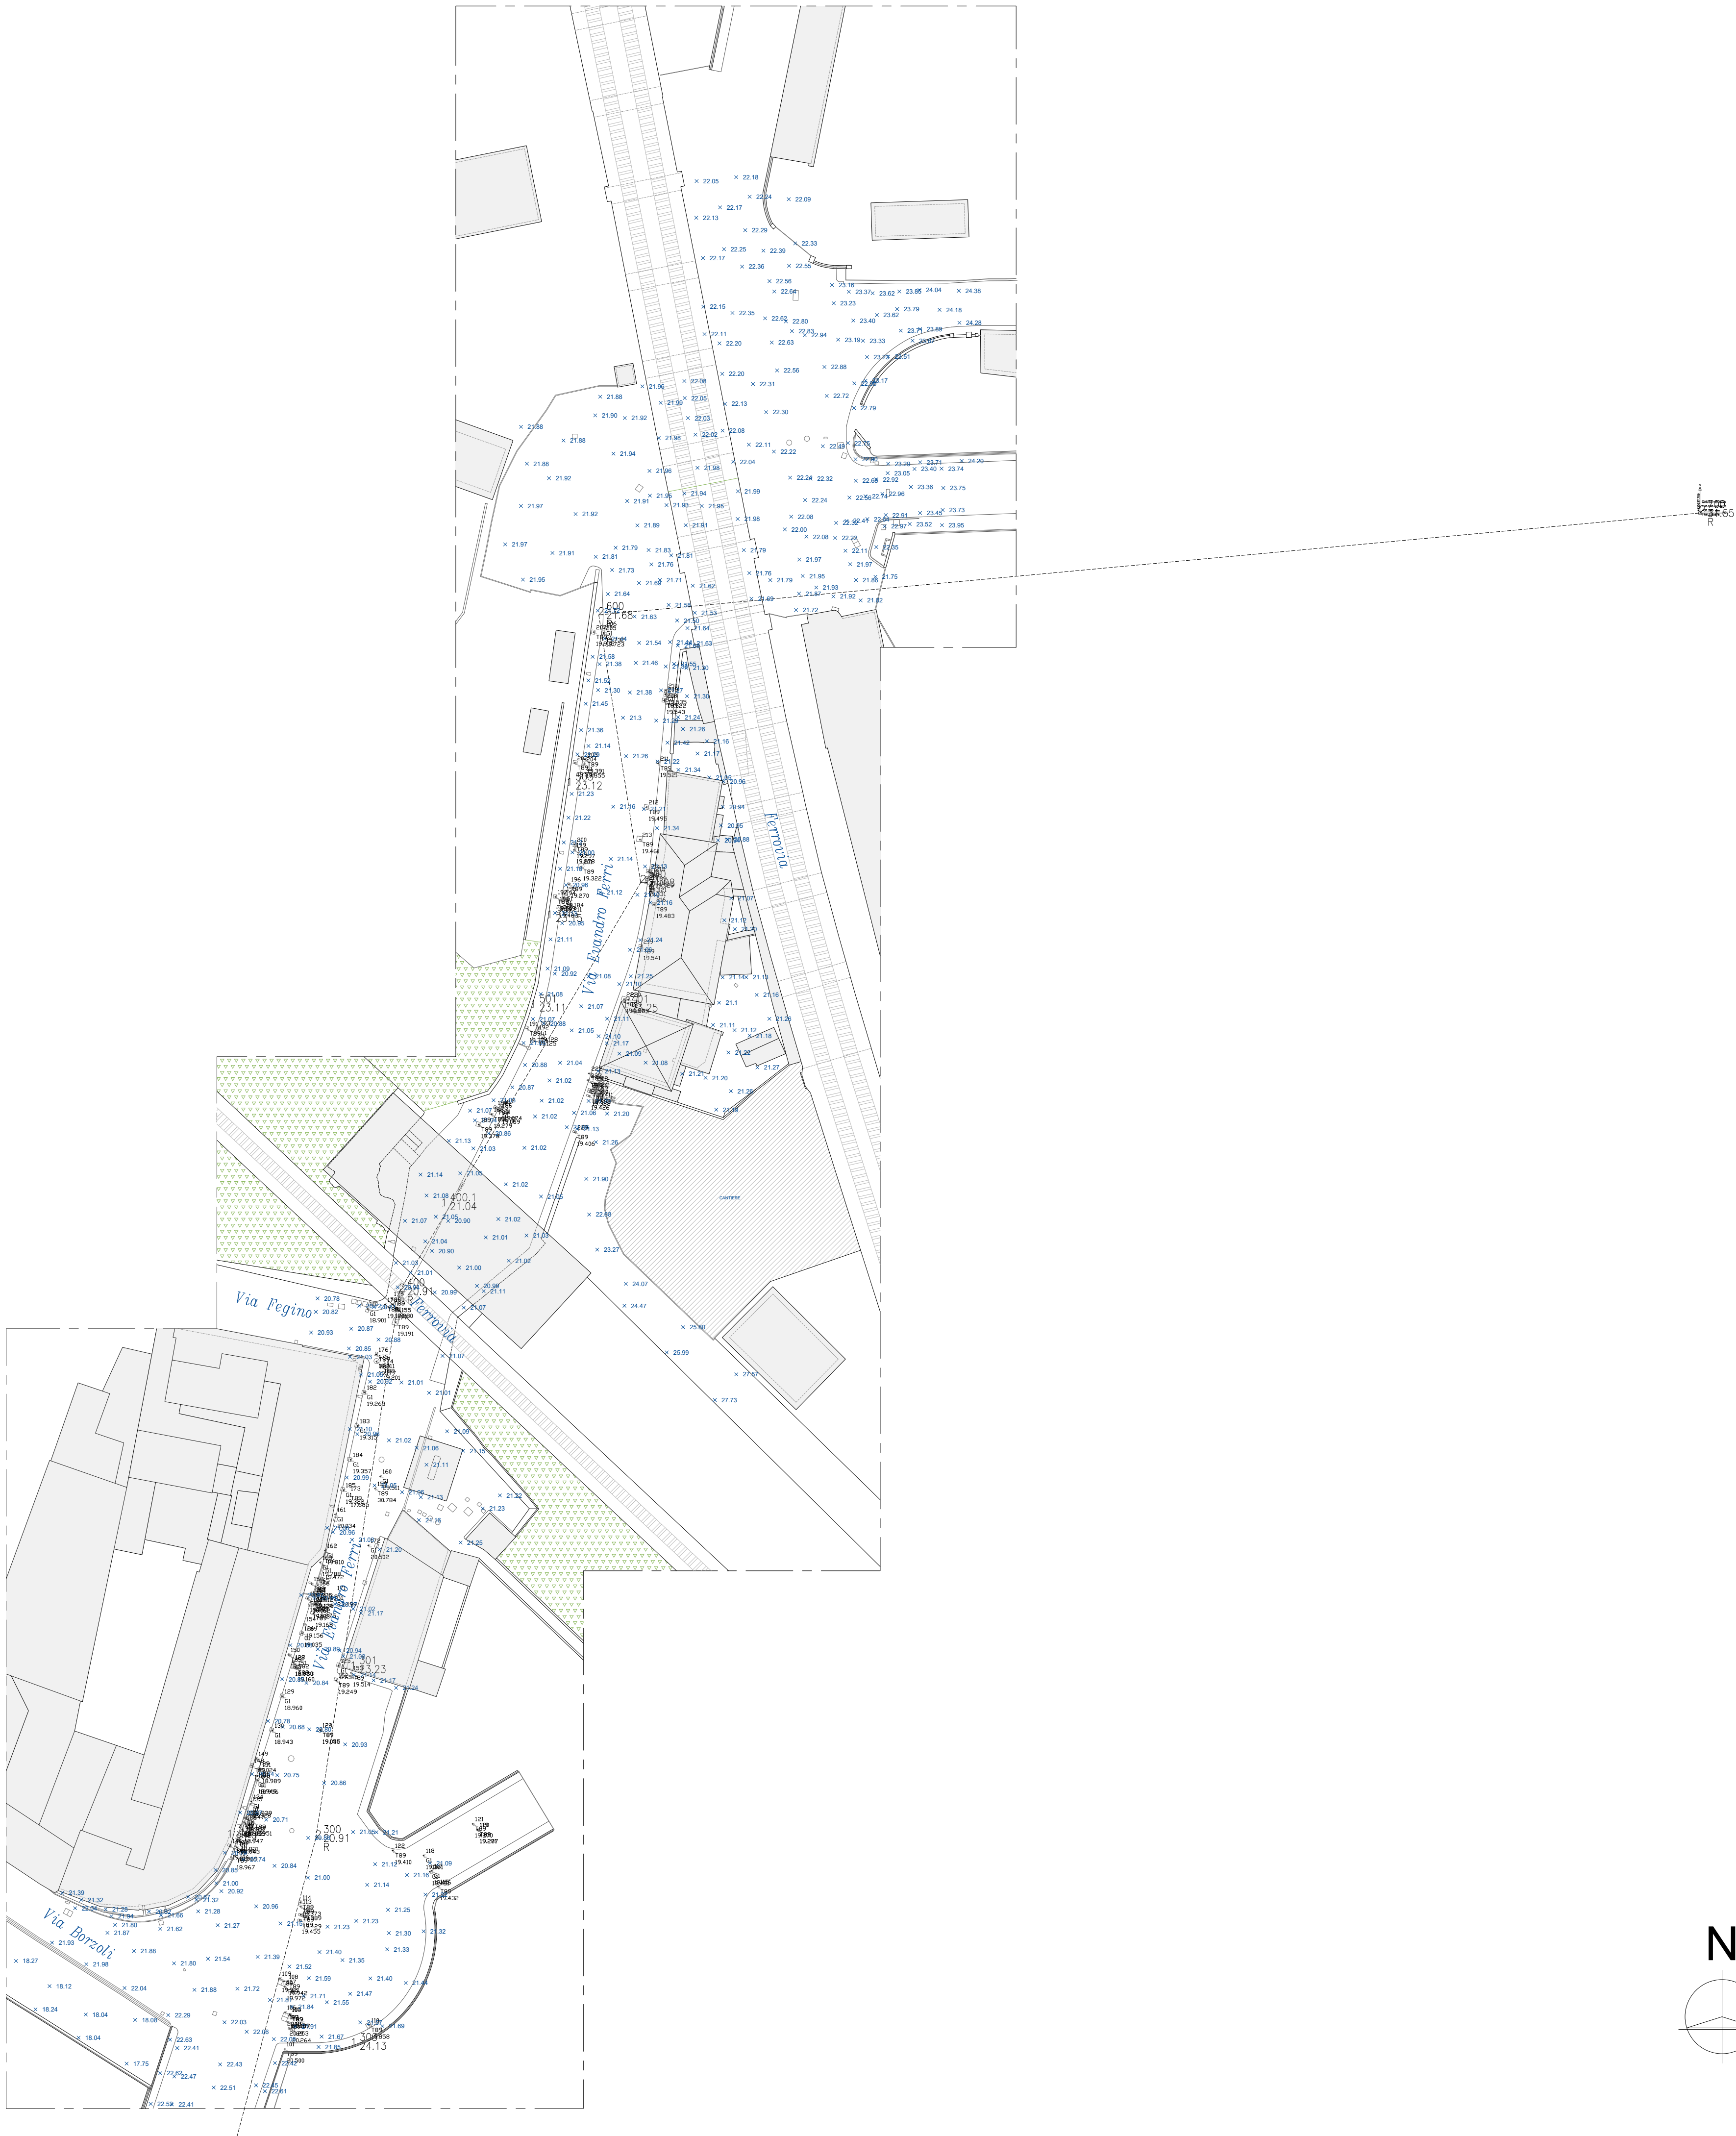

LEGENDA
----- Elementi nascosti
----- Elementi scarsamente rilevabili
N.B. Le quote altimetriche fanno tutte riferimento al terreno

COMUNE DI GENOVA

Direzione di Area Progettazione e Pianificazione Territoriale

Comittente
Direzione Area Progettazione e Pianificazione Territoriale
Struttura Specialista a supporto - Rigenerazione Urbana

RESPONSABILE
UNICO del PROGETTO (RUP)
Arch. PhD Luca Dolmetta I Dirigente
Project Manager
Progetto Rigenerazione Valpolcevera

**Riqualficazione e rigenerazione urbana
delle aree del Comune di Genova**
interessate dal progetto ferroviario Potenziamento Genova Campasso
nell'ambito del progetto unico Terzo Valico dei Giovi-Nodo di Genova

AMBITO DI INTERVENTO C - VIA FERRI
Progetto di Fattibilità tecnico-economica (PFTE) per la realizzazione di un nuovo parcheggio pubblico in via Ferra
MOGE 21254 - CUP B3523000330001 - CIG B12B29DB8D

PROGETTISTI

Project Management
Coordinamento gruppo di
progetto ed integrazione tra
le discipline specialistiche
Ing. Paolo Muratori

Rigenerazione urbana
Arch. Stefano Boeri
Arch. Marco Di Giorgio
Arch. Corrado Longa
Arch. Maria Cristina Fregni


Opere a parcheggio e
viabilità
Ing. Marcello Mancone
Ing. Stefano Simonini

Interventi edilizi su
patrimonio esistente
Ing. Arch. Micaela Goldoni

Impianti elettrici e Speciali
Ing. Davide Messori
Idrologia e Idraulica
Ing. Alessandro Cecchelli
Coordinatore per la
Sicurezza in fase di
Progettazione
Geom. Stefano Caccianiga
Rapporti con gli Enti e
procedure di indennizzo di
aree private
Arch. Roberto Burlando
Arch. Martina Delfino
Geologo
Geol. Paolo Mauri
Archeologia
Dott. Augusto Pampaloni

RTF
Mandatario
POLITECNICA
building for humans

Mandanti
BOERI
ARCHITETTI
ambiente
Società Benefit
BA+
ARCHITETTI

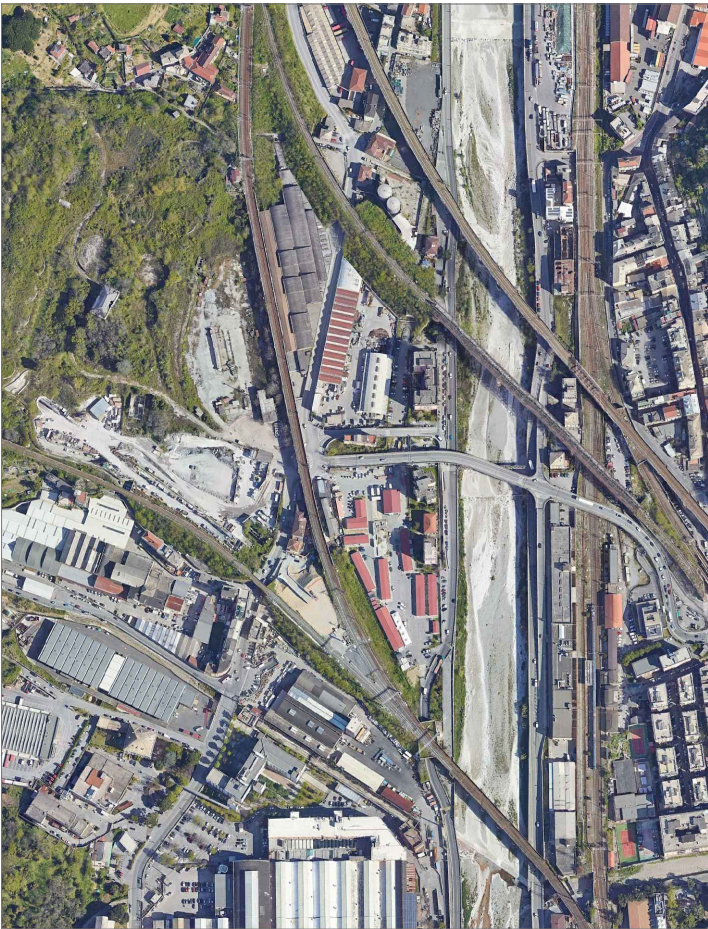

**Titolo elaborato
titolo elaborato seconda riga**

PARTI D'OPERA	DISCIPLINA	DOC. E PROG.	FASE	REV.
AC	SF	A001	1	0

Cartella	File name	Prot.	Scala	Formato		
03	AC_XX_EL01_1A0_5263.PDF	5263	1:##	A#		
2						
1						
0	PRIMA EMISSIONE	07/03/2025	KJFAHL	MURATORI	MURATORI	
REV.	DESCRIZIONE	Data	DATA	VERIFICATO	APPROVATO	

Il presente progetto è frutto del lavoro dei professionisti associati in Politecnica. A termine di legge tutti i diritti sono riservati.
E' vietata la riproduzione in qualsiasi forma senza autorizzazione di POLITECNICA INGEGNERIA E ARCHITETTURA, STEFANO BOERI ARCHITETTI SRL/BA+ BURLANDOARCHITETTURA S.P.A./ AMBIENTE S.P.A.