


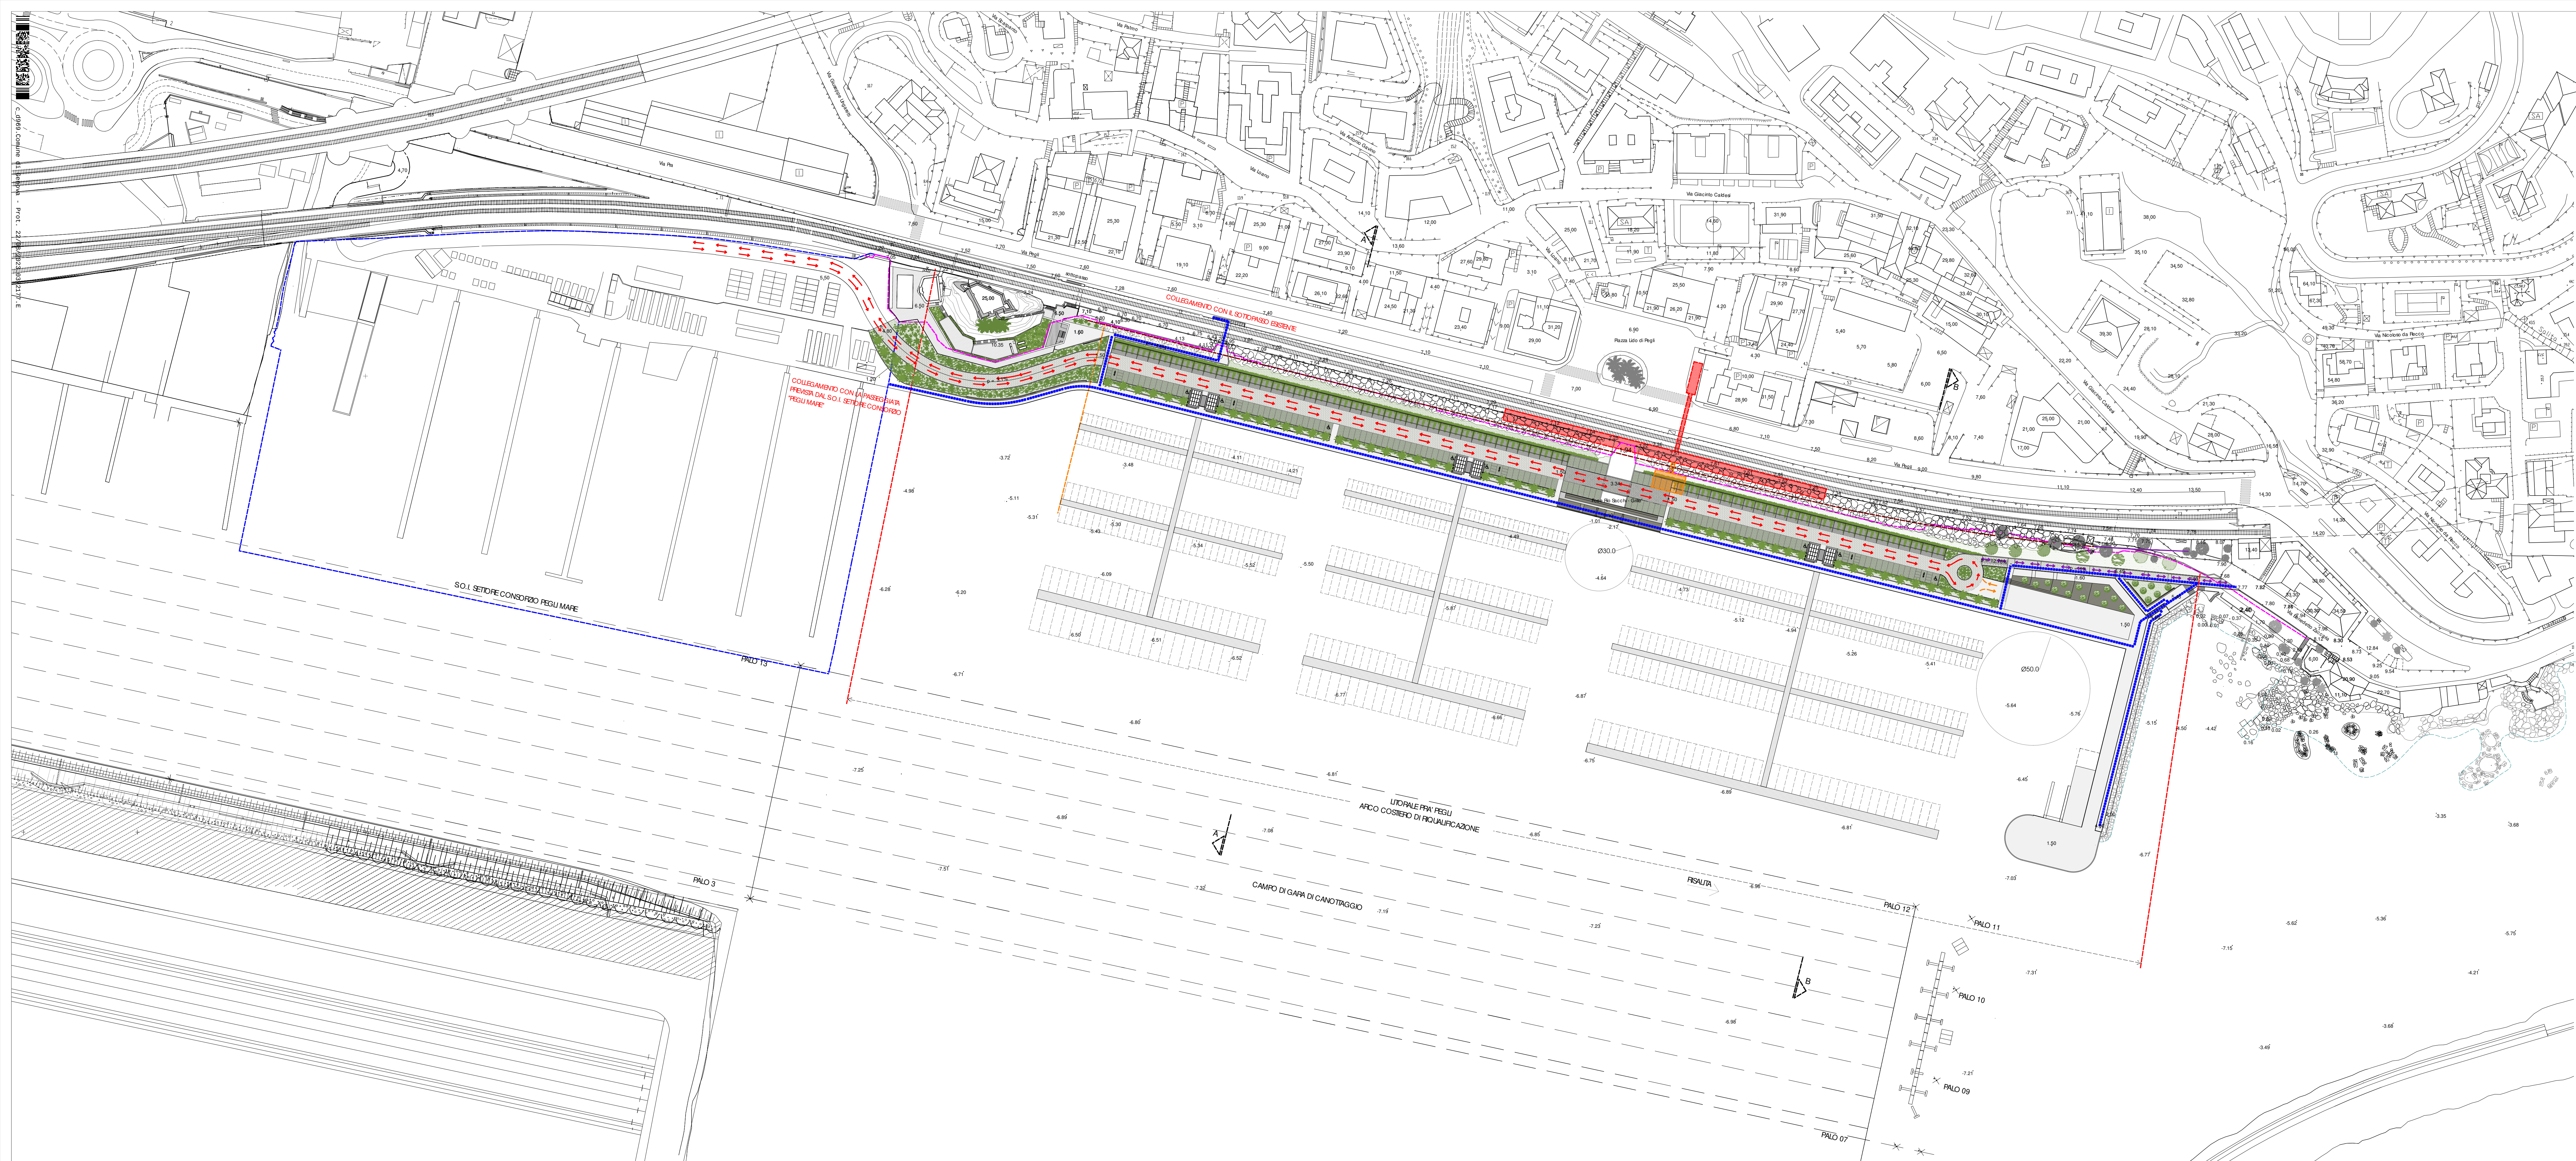

LEGENDA

- Percorsi pedonali pubblici
- Percorso veicolare
- Percorso veicolare mezzi autorizzati e di servizio
- Percorso disabili - accesso veicolare di soccorso
- Ipotesi fermata ferroviaria Genova Pegli - Lido con sottopasso di collegamento
- Ipotesi collegamento stazione Pegli-Lido e porticciolo
- Confine demaniale
- Fascia di rispetto linea ferroviaria
- Arco costiero di riqualificazione litorale Pra Pegli

Revisione	Data	Oggetto	Redatto	Controllato	Verificato	Approvato
1	Ago. 2023	Seconda Emissione				

Committente
BAGNI CASTELLUCCIO S.p.a.
Sede Legale: Via Fieschi, 3/17 - 16121 - Genova
Tel. +39 0106521111
e-mail: castelluccio@fastwebnet.it
Part. IVA: 02218930101

COORDINAMENTO PROGETTAZIONE

Progetto Architettonico	Progettazione Opere Marittime
Dott. Arch. Marco Roggeri - mag MA architetture Via Cardinal Meija, 28 - 18010 - Santo Stefano al Mare (IM) Tel. +39 347 6185301 e-mail: mro@mag.ma.it Part. IVA: 02112220080	Studio Ballerini Ingegneri Associati Via Caffaro, 27/10 - 16124 - Genova Tel. +39 010 209 1295 e-mail: studioballerini@gmail.com Part. IVA: 02555620992

Progetto Strutturale	Progettazione Opere Fluviali
Dott. Ing. Davide Barilli - BD INGEGNERIA STP S.r.l. Piazza R. Baldini, 4/28 - 16149 - Genova Tel. +39 010533074 e-mail: studio@bdingegneria.com Part. IVA: 02533670994	Dott. Ing. Giampaolo Nobile - OAC INNOVATION SRL Via di Sottoripa, 14/81 - 16124 - Genova Tel. +39 010 869 9603 e-mail: gnobile@oacengineering.com Part. IVA: 02790430991

Progettazione Geologica	Progettazione Geologica
Dott. Ing. Maurizio Cambiasso - Cambiasso Ingegneria S.r.l. Piazza della Vittoria 15/23 - 16121 - Genova Tel. +39 0108690286 e-mail: cambiasso.maurizio@gmail.com Part. IVA: 02360420992	Dott. Geol. Andrea Guardiani Piazza S. Benedetto, 8 - 18018 - Taggia (IM) Tel. +39 0184 478874 e-mail: aguardiani.ag@gmail.com Part. IVA: 01277300893

Progettazione Acustica	Progettazione Geologica
Dott. Ing. Gianluca Agliata Via Montefusco 80/2 - 16121 - Genova Tel. +39 335 6116854 e-mail: agliata.gianluca@gmail.com Part. IVA: 01438460998	Dott. Geol. Paolo Anfossi Via Lungo Argentina, 19 - 18018 - Taggia (IM) Tel. +39 3937684781 e-mail: anfossipaolo@libero.it Part. IVA: 01532840087

Progettazione Geologica	Rilievi
Dott. Geol. Stefano Romanelli Piazza S. Giovanni 9/3 - 16043 - Chiavari (GE) Tel. +39 0185312417 e-mail: romanelli.stefano@libero.it	Geom. Alberto Centenari - Ageo Via Colombo, 13 - 16121 - Genova Tel. +39 010 5957555 e-mail: centenari@ageo.it Part. IVA: 03787920101

Intervento/Opera	Scala	Data
Realizzazione di una struttura dedicata alla nautica da diporto a Genova Pegli procedimento previsto dal D.P.R. 2/12/1997 n. 509 PROGETTO URBANISTICO OPERATIVO (P.U.O.)	1/1000	19 Agosto 2023

Oggetto della tavola	Tavola N°
PLANIMETRIA GENERALE ACCESSIBILITA' STRADALE E PEDONALE SITUAZIONE DI PROGETTO	PUO-AR-PR-013-1

Livello Progettazione

I DISegni E LE INFORMAZIONI IN ESSE CONTENUTE SONO PROPRIETA' ESCLUSIVA DEL GRUPPO DI PROGETTAZIONE E NON POSSONO ESSERE MODIFICATE, RIPRODOTTE, NESSI PUBBLICATI O UTILIZZATE PER GLI INTERESSI DI TERZI SENZA IL CONSENSO DEL GRUPPO DI PROGETTAZIONE. SALVO AUTORIZZAZIONE SCRITTA.