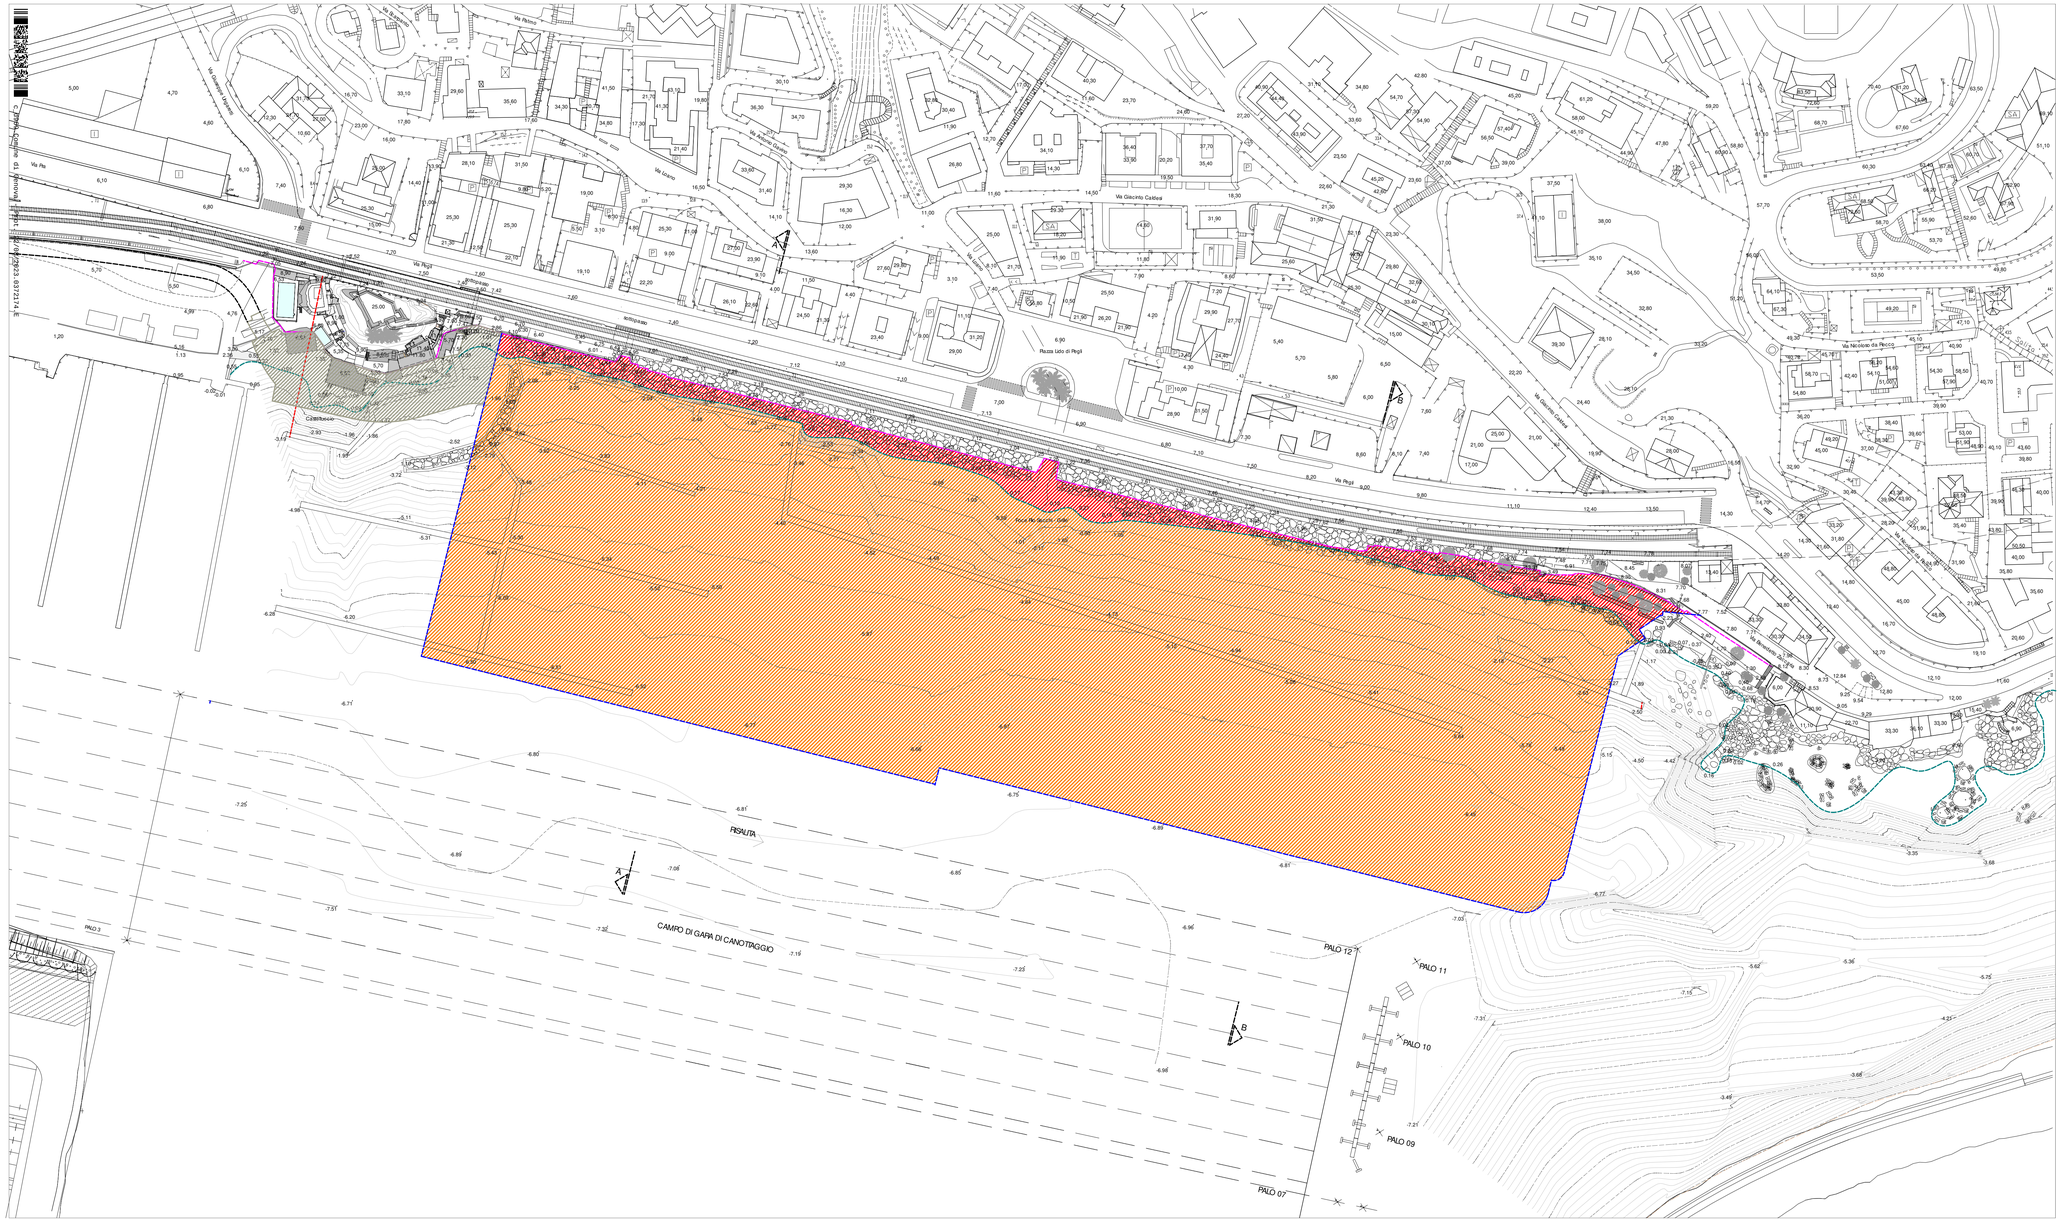
LEGENDA
Confine demaniale
Specchio acqueo demaniale mq 61288
Area a terra mq 4034
Area per viabilità di accesso e collegamento mq 2469
Via Aurelia
Via Pegli
Via Rezzo
Via Giacinto Cattaneo
Via Nicolosio da Pecco
Via Quarto dei Mille
Via Mario
Via Rezzo
Via Pia
Via Quarto dei Mille
Via Giacinto Cattaneo
Via Nicolosio da Pecco
Via Quarto dei Mille
Via Rezzo