


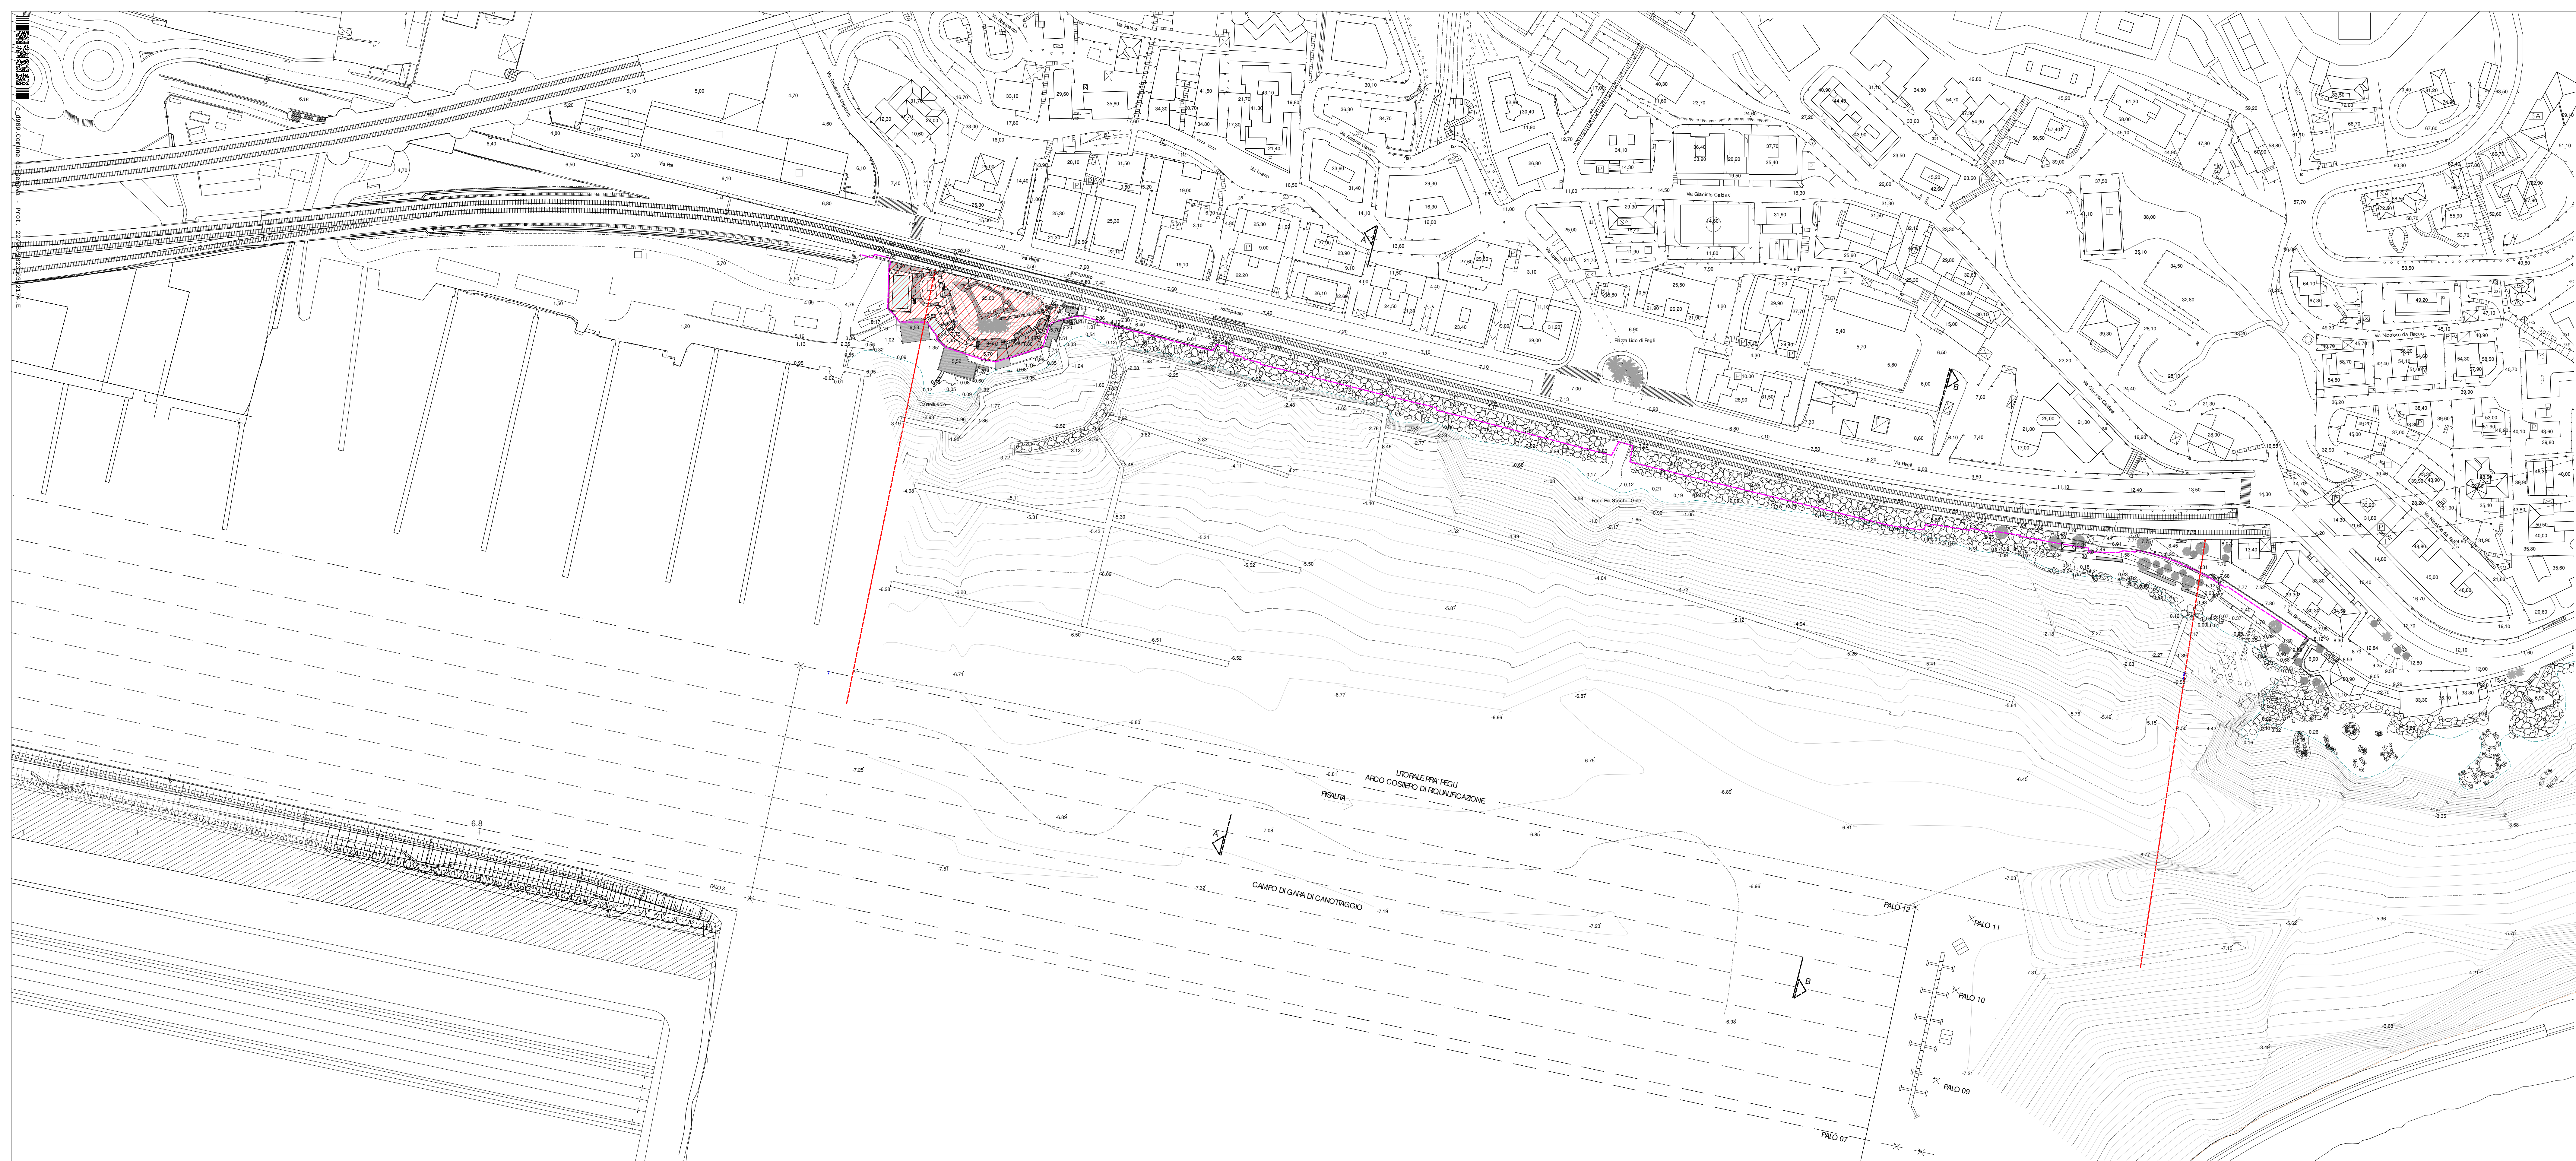

LEGENDA

- Confine demaniale
- Arco costiero di riqualificazione litorale Pra Pegli
- Proprietà privata

1	Ago. 2023	Seconda Emissione				
Revisione	Data	Oggetto	Redatto	Controllato	Verificato	Approvato

Committente
BAGNI CASTELLUCCIO S.p.a.
Sede Legale: Via Fieschi, 3/17 - 16121 - Genova
Tel. +39 0106521111
e-mail: castelluccio@fastwebnet.it
Part. IVA: 02218930101



COORDINAMENTO PROGETTAZIONE	
Progetto Architettonico Dott. Arch. Marco Roggeri - mag MA architetture Via Cardinal Meija, 28 - 18010 - Santo Stefano al Mare (IM) Tel. +39 347 6185301 e-mail: studioballerini@gmail.com Part. IVA: 02121220080	Progettazione Opere Marittime Studio Ballerini Ingegneri Associati Via Caffaro, 27/10 - 16124 - Genova Tel. +39 010 209 1295 e-mail: studioballerini@gmail.com Part. IVA: 02555620992
Progetto Strutturale Dott. Ing. Davide Barilli - BD INGEGNERIA STP S.r.l. Piazza R. Baldini, 4/28 - 16149 - Genova Tel. +39 010533074 e-mail: studio@bdingegneria.com Part. IVA: 02533670994	Progettazione Opere Fluviali Dott. Ing. Giampiero Nobile - OAC INNOVATION SRL Via di Sottoripa, 1A/81 - 16124 - Genova Tel. +39 010 869 9603 e-mail: gnobile@oacengineering.com Part. IVA: 02790430991
Progetto Impianti Dott. Ing. Maurizio Cambiaso - Cambiaso Ingegneria S.r.l. Piazza della Vittoria 15/23 - 16121 - Genova Tel. +39 0108690286 e-mail: cambiaso.maurizio@gmail.com Part. IVA: 02160420992	Progettazione Geologica Dott. Geol. Andrea Guardiani Piazza S. Benedetto, 8 - 18018 - Taggia (IM) Tel. +39 0184 478874 e-mail: aguardiani.ag@gmail.com Part. IVA: 01277330089
Progettazione Acustica Dott. Ing. Gianluca Agliata Via Monteduro 80/2 - 16121 - Genova Tel. +39 335 6116854 e-mail: anfossoagliata@gmail.com Part. IVA: 01438460998	Progettazione Geologica Dott. Geol. Paolo Anfosso Via Lungo Argentina, 19 - 18018 - Taggia (IM) Tel. +39 3937684781 e-mail: anfosso.pao@libero.it Part. IVA: 01532840087
Progettazione Geologica Dott. Geol. Stefano Romanelli Piazza S. Giovanni 9/3 - 16043 - Chiavari (GE) Tel. +39 010 5957555 e-mail: romanelli.stefano@libero.it Part. IVA: 027818810302	Rilievi Geom. Alberto Centenari - Ageo Via Colombo, 13 - 16121 - Genova Tel. +39 010 5957555 e-mail: centenari@ageo.it Part. IVA: 03787920101

Intervento/Opera	Realizzazione di una struttura dedicata alla nautica da diporto a Genova Pegli procedimento previsto dal D.P.R. 2/12/1997 n. 509 PROGETTO URBANISTICO OPERATIVO (P.U.O.)	Scala	1/1000	Data	19 Agosto 2023
Oggetto della tavola	PLANIMETRIA GENERALE - INDICAZIONE QUOTE TOPOGRAFICHE E BATIMETRICHE SITUAZIONE ATTUALE	Tavola N°	D-AR-AT-011-1		
Livello Progettazione					