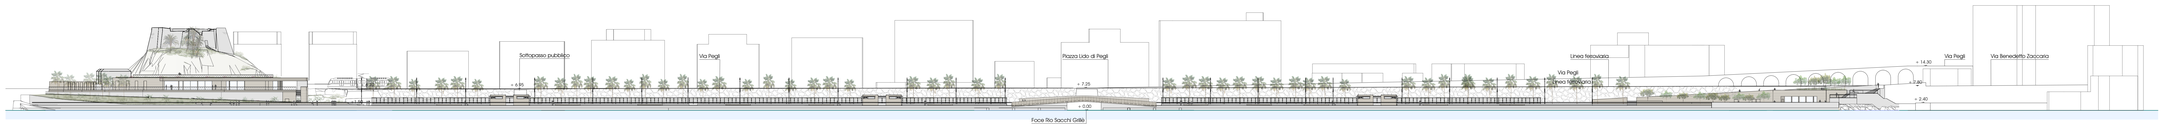

PROSPETTO SUD scala 1:500

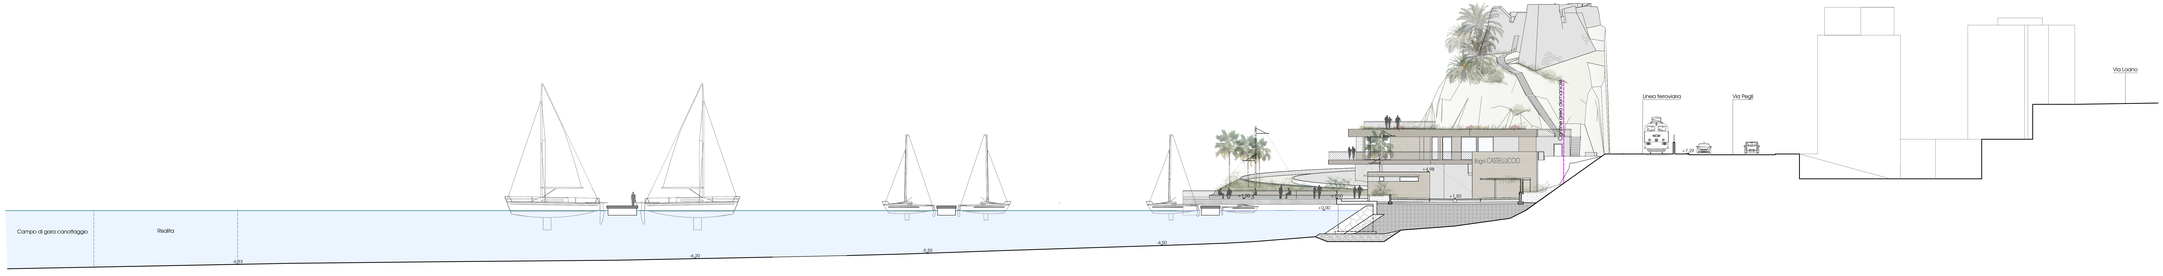

SEZIONE AA scala 1:200

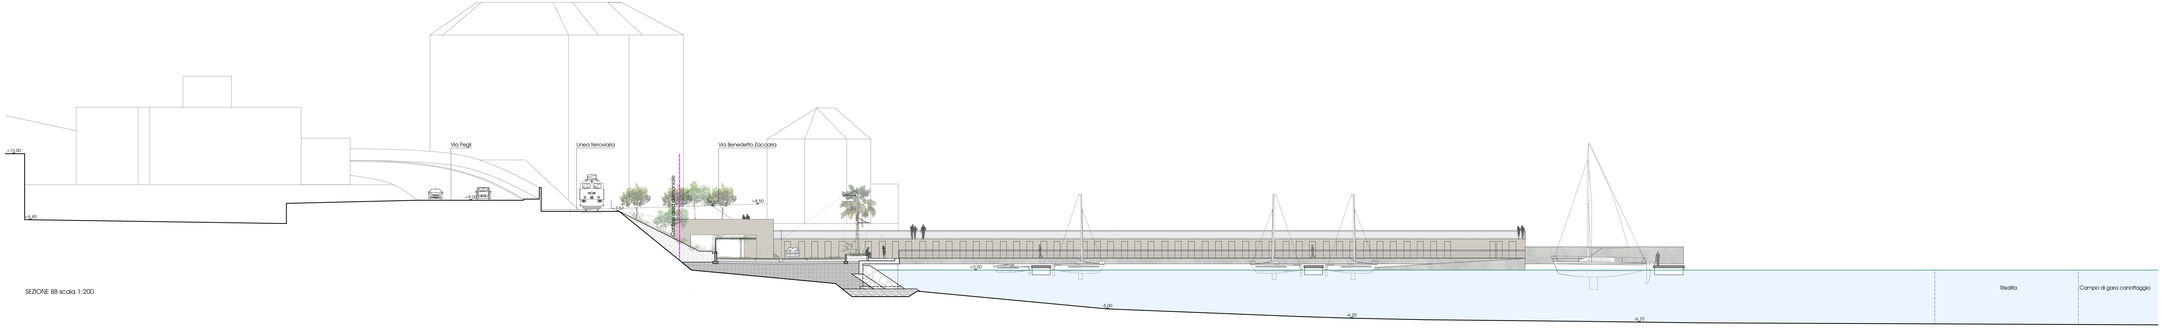

SEZIONE BB scala 1:200

Revisione	Data	Oggetto	Redatto	Controllato	Verificato	Approvato
0	Mag. 2021	Prima Emissione				

Committente

BAGNI CASTELLUCCIO S.p.a.

Sede Legale: Via Fieschi, 3/17 - 16121 - Genova
Tel. +39 0106121111
e-mail: castellucco@fastwebnet.it
Part. IVA: 02218930101

COORDINAMENTO PROGETTAZIONE

Progetto Architettonico

Dott. Arch. Marco Roggeri - mag.MA architetture
Via Montebello 8/2 - 19018 - Santa Stefano al Mare (IM)
Tel. +39 347 9181301
e-mail: info@mag-ma.it
Part. IVA: 01311220080

Progetto Strutturale

Dott. Ing. Davide Barilli - BD INGEGNERIA STP S.r.l.
Piazza R. Baldini, 4/7B - 16149 - Genova
Tel. +39 010 6518679
e-mail: studio@barilliingegneria.com
Part. IVA: 02513670994

Progetto Impianti

Dott. Ing. Maurizio Cambiaso - Cambiaso Ingegneria S.r.l.
Piazza della Vittoria 15/2/23 -16121 - Genova
Tel. +39 010 5704975
e-mail: cambiaso.maurizio@gmail.com
Part. IVA: 02360420992

Progettazione Acustica

Dott. Ing. Gianluca Agliata
Via Montebuingo 80/2 - 16121 - Genova
Tel. +39 333 6116854
e-mail: gianluca.agliata@gmail.com
Part. IVA: 01438420990

Progettazione Geologica

Dott. Geol. Stefano Romanelli
Via Nazionale 1/A - 16043 - Chiavari (GE)
Tel. +39 0185513417
e-mail: romanelli.stefano@libero.it
Part. IVA: 02318810102

Progettazione Opere Marittime

Studio Bellerini Ingegneri Associati
Via Lungo Argentina, 19 - 16154 - Genova
Tel. +39 010 209 1295
e-mail: studiobellerini@gmail.com
Part. IVA: 02555620993

Progettazione Opere Fluviali

Dott. Ing. Giampiero Nobile - CIVIC INNOVATION SRL
Via di Settoripa, 3A/81 - 16124 - Genova
Tel. +39 010 8681679
e-mail: gnobile@civicingegneria.com
Part. IVA: 02790430991

Progettazione Geologica

Dott. Geol. Andrea Guardiani
Piazza S.Benedetto, 9 - 16018 - Taggia (IM)
Tel. +39 0184 475178
e-mail: aguardiani.ag@gmail.com
Part. IVA: 01277730089

Progettazione Geologica

Dott. Geol. Paolo Anfosso
Via Lungo Argentina, 19 - 18018 - Taggia (IM)
Tel. +39 3937684781
e-mail: anfosso.paolo@libero.it
Part. IVA: 01152640087

Rilievi

Geom. Alberto Centenari - Ageo
Via Lungo Argentina, 19 - Genova
Tel. +39 333 3957353
e-mail: centenari@ageo.it
Part. IVA: 01787620231

Intervento/Opera

Realizzazione di una struttura dedicata alla nautica da diporto a Genova Pegli procedimento previsto dal D.P.R. 2/12/1997 n. 509
PROGETTO URBANISTICO OPERATIVO (P.U.O.)

Scala: 1/500 - 1:200

Data: 08 Luglio 2021

Oggetto della tavola

PROSPETTO E SEZIONI
SITUAZIONE DI PROGETTO

Tavola N°

PUO-AR-PR-019-0

Livello Progettazione

I DISEGNI E LA PROGRAMMAZIONE IN ESSI CONTENUTE SONO PROPRIETÀ ESCLUSIVA DEL GRUPPO DI PROGETTAZIONE E NON POSSONO ESSERE MODIFICATI, IMPRONTATI, RES PARATI O COPIATI PER ALCUN FINE SENZA AUTORIZZAZIONE SCRITTA DEL GRUPPO DI PROGETTAZIONE. TUTTI I DIRITTI SONO RISERVATI.