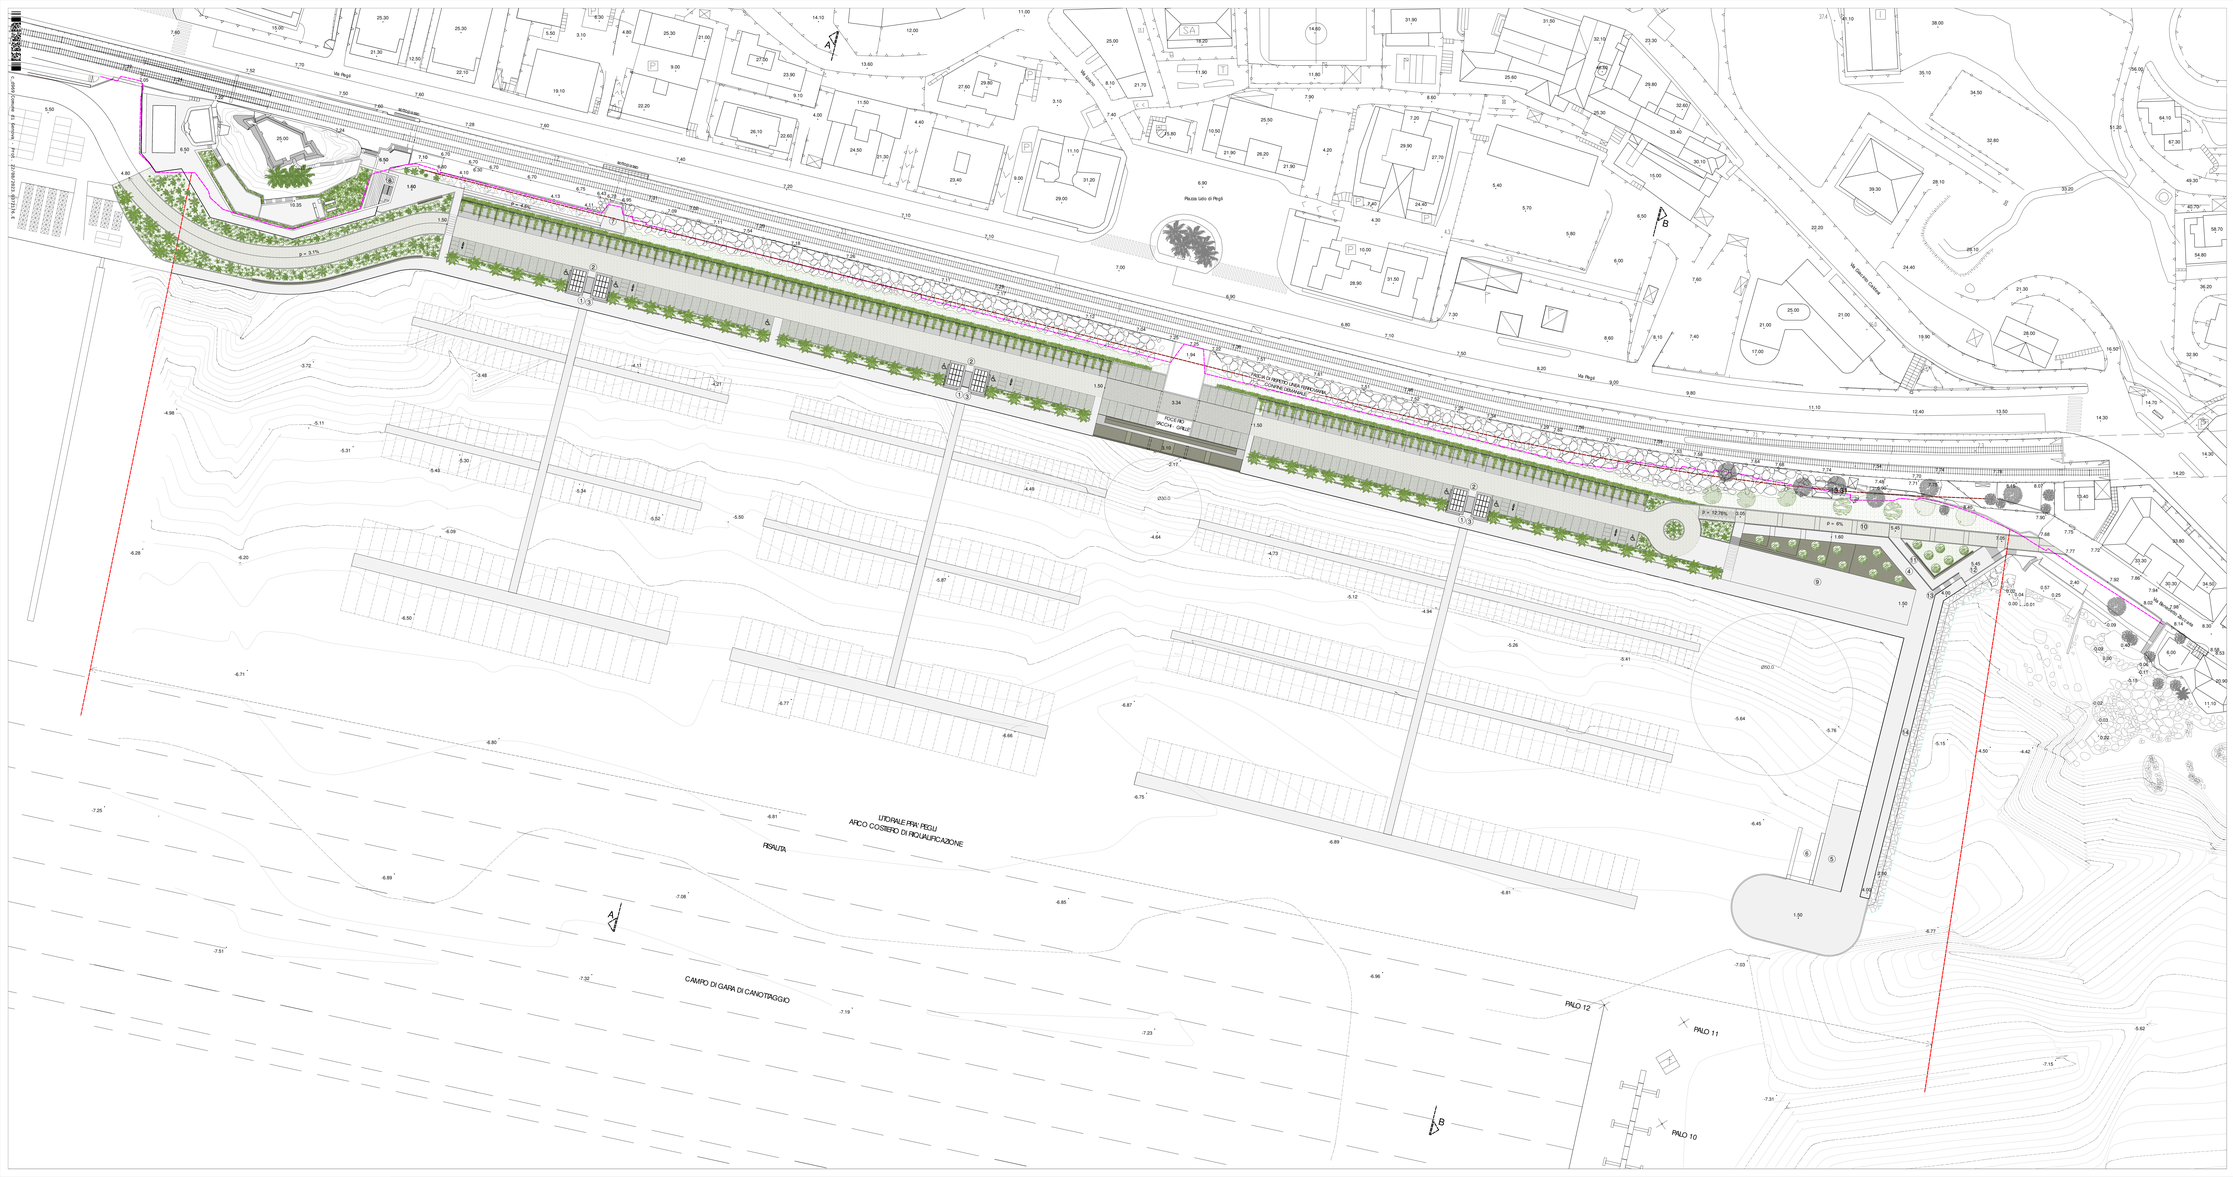
LEGENDA
1 - Servizi igienici, docce
2 - Raccolta differenziata rifiuti
3 - Lavanderia
4 - Locale commerciale e depositi
5 - Varo
6 - Lavaggio
7 - Accesso da sottopasso esistente
8 - Blocco scala ascensore di collegamento ai Bagni Castelluccio
9 - Spazio pubblico
10 - Rampa pedonale (accesso mezzi di soccorso) di collegamento con via Zaccaria
11 - Belvedere sul porto
12 - Belvedere sul mvegio
13 - Accesso al belvedere
14 - Passeggiata sopraelevata
Asse costiero di riqualificazione
Confine demaniale
Fascia di rispetto linea ferroviaria
UTOPALE PAR. DEGLI ARCO COSTIERO DI RIQUALIFICAZIONE
RISALTA
CAMPO DI GARA DI CANOTTAGGIO
PALO 12
PALO 11
PALO 10
Via Pegli
Via Multedo Cesine
Piazza Lido di Pegli
Via Zaccaria
Via Multedo Cesine
Via Pegli
Via Pegli
Via Pegli