
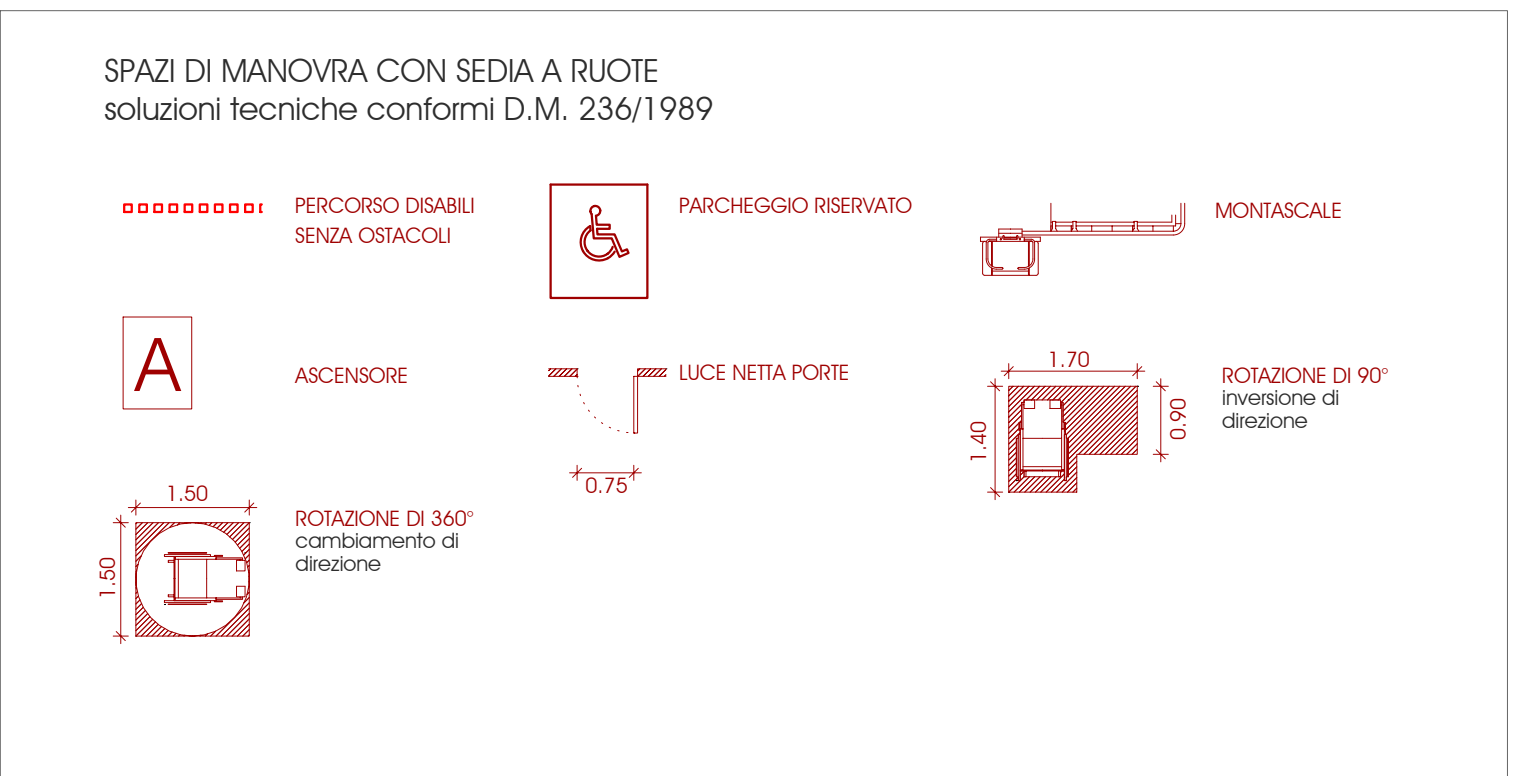
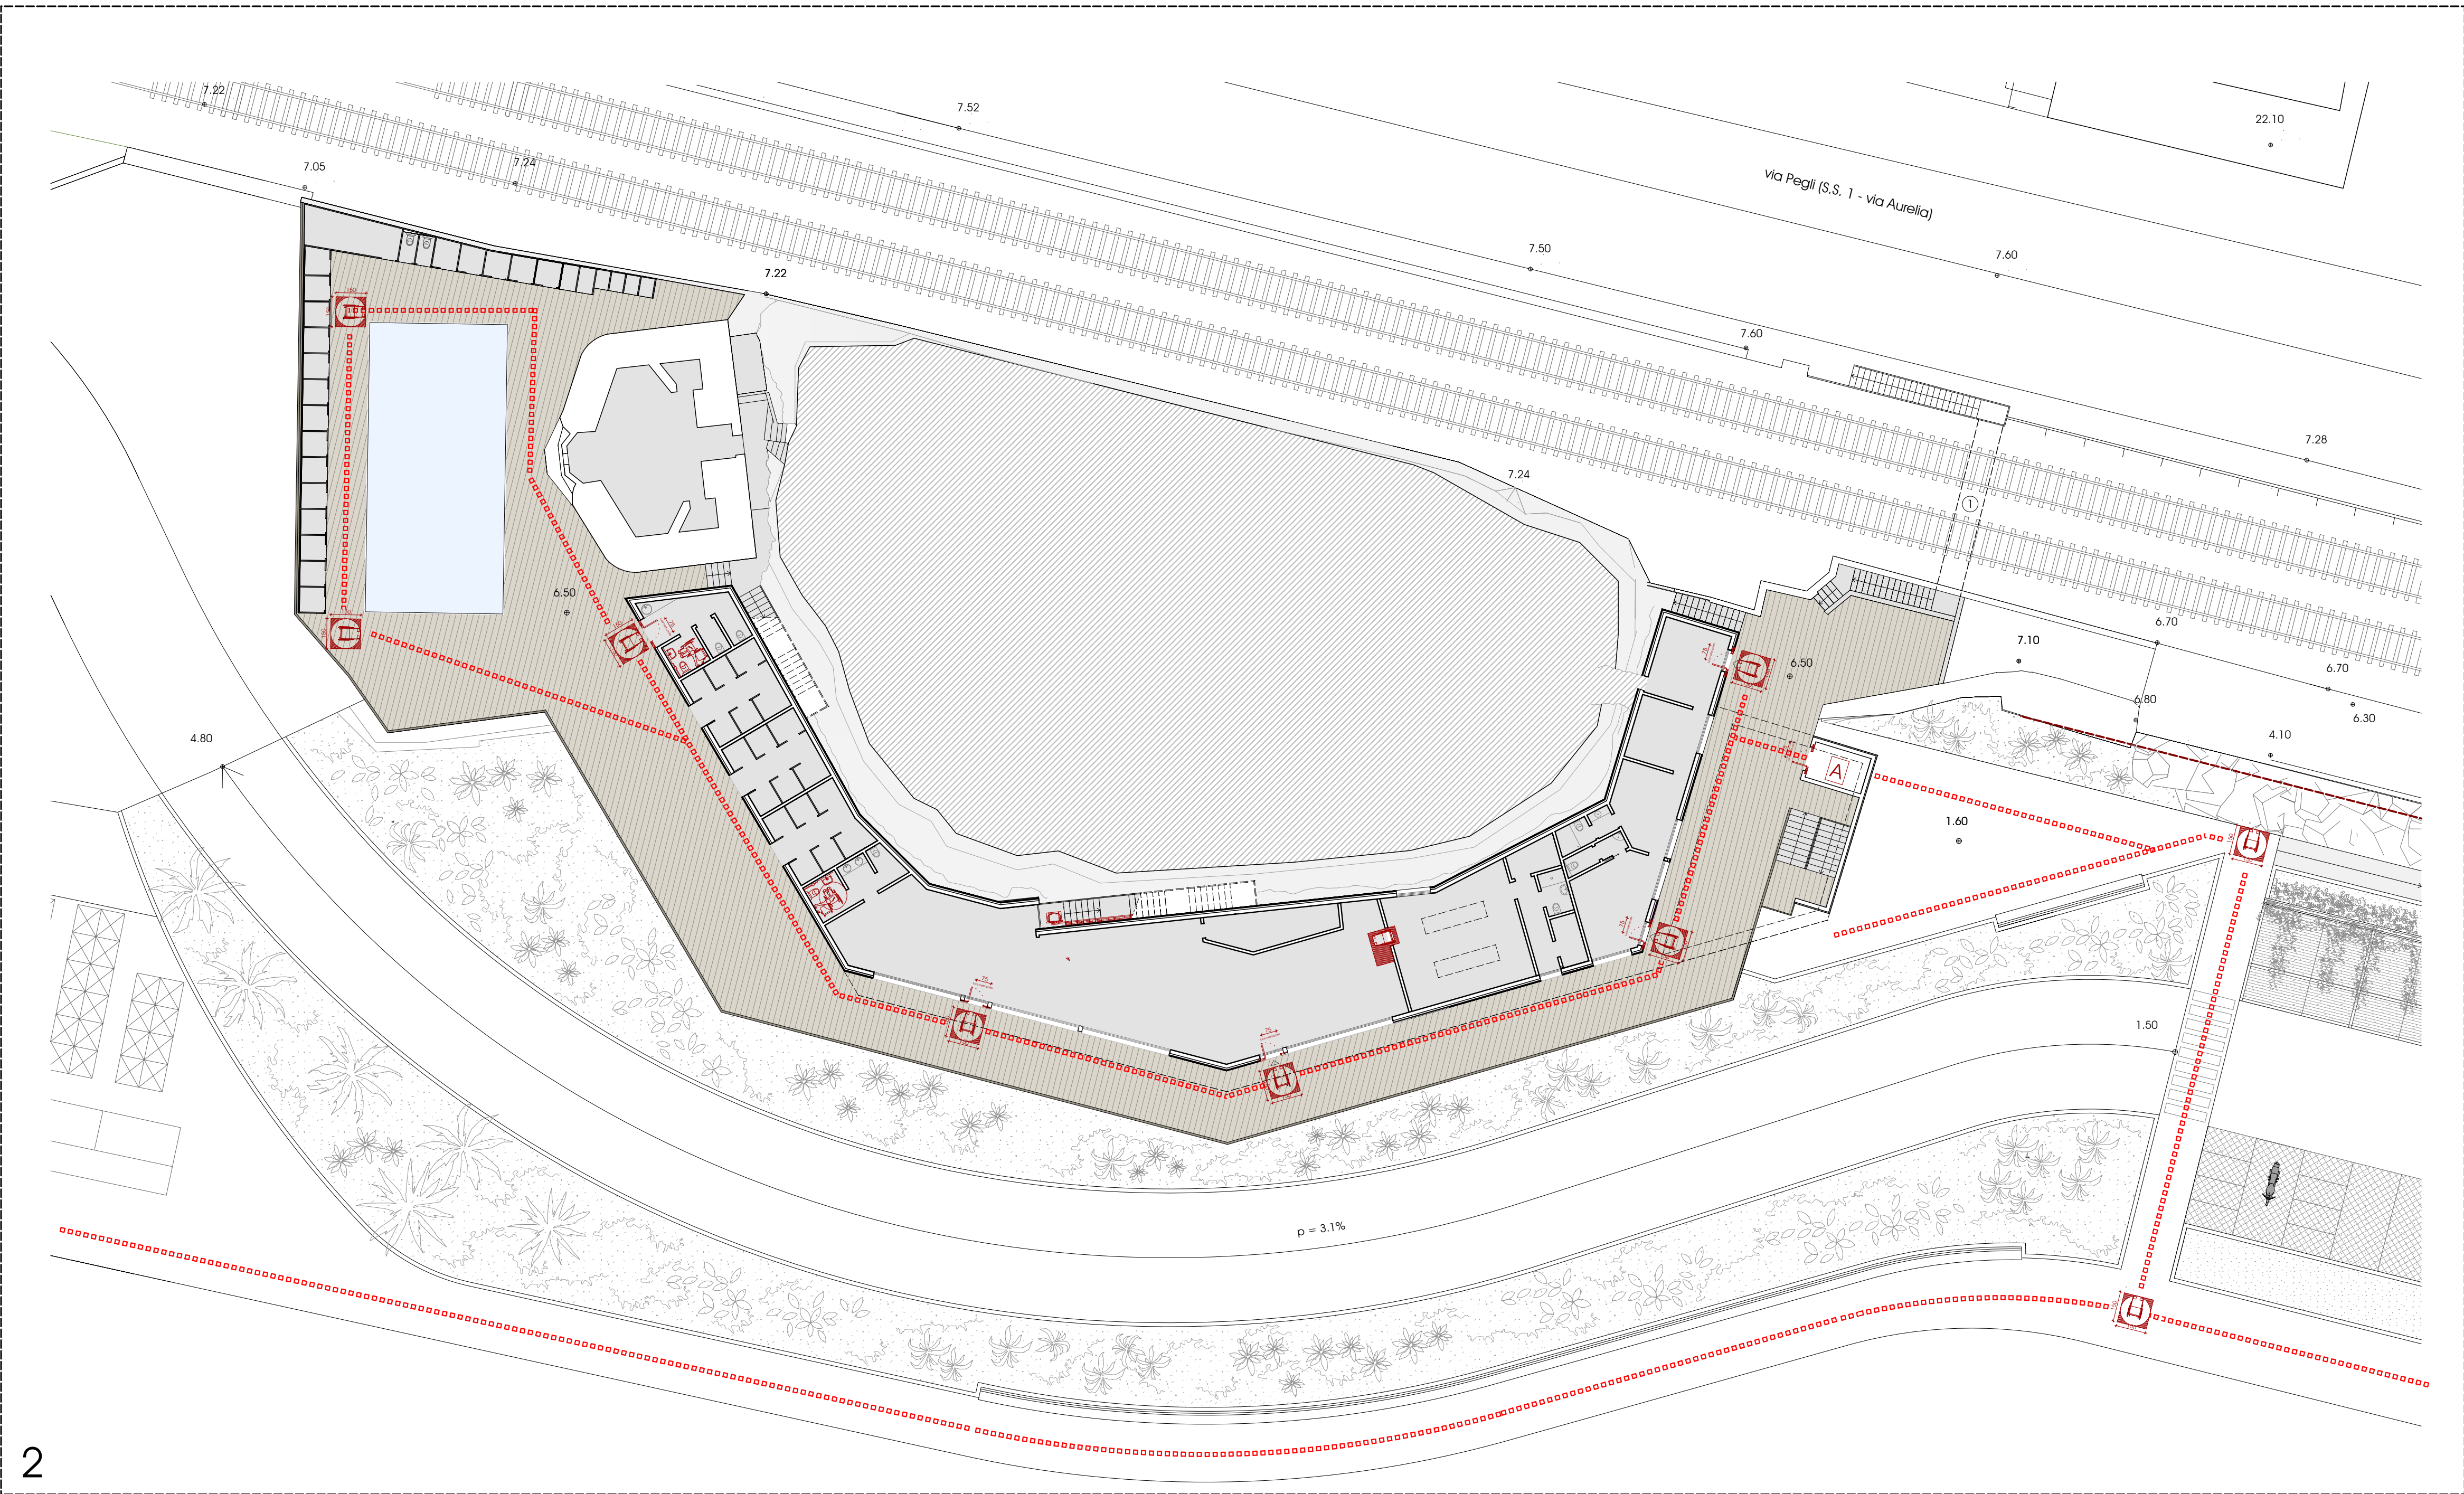
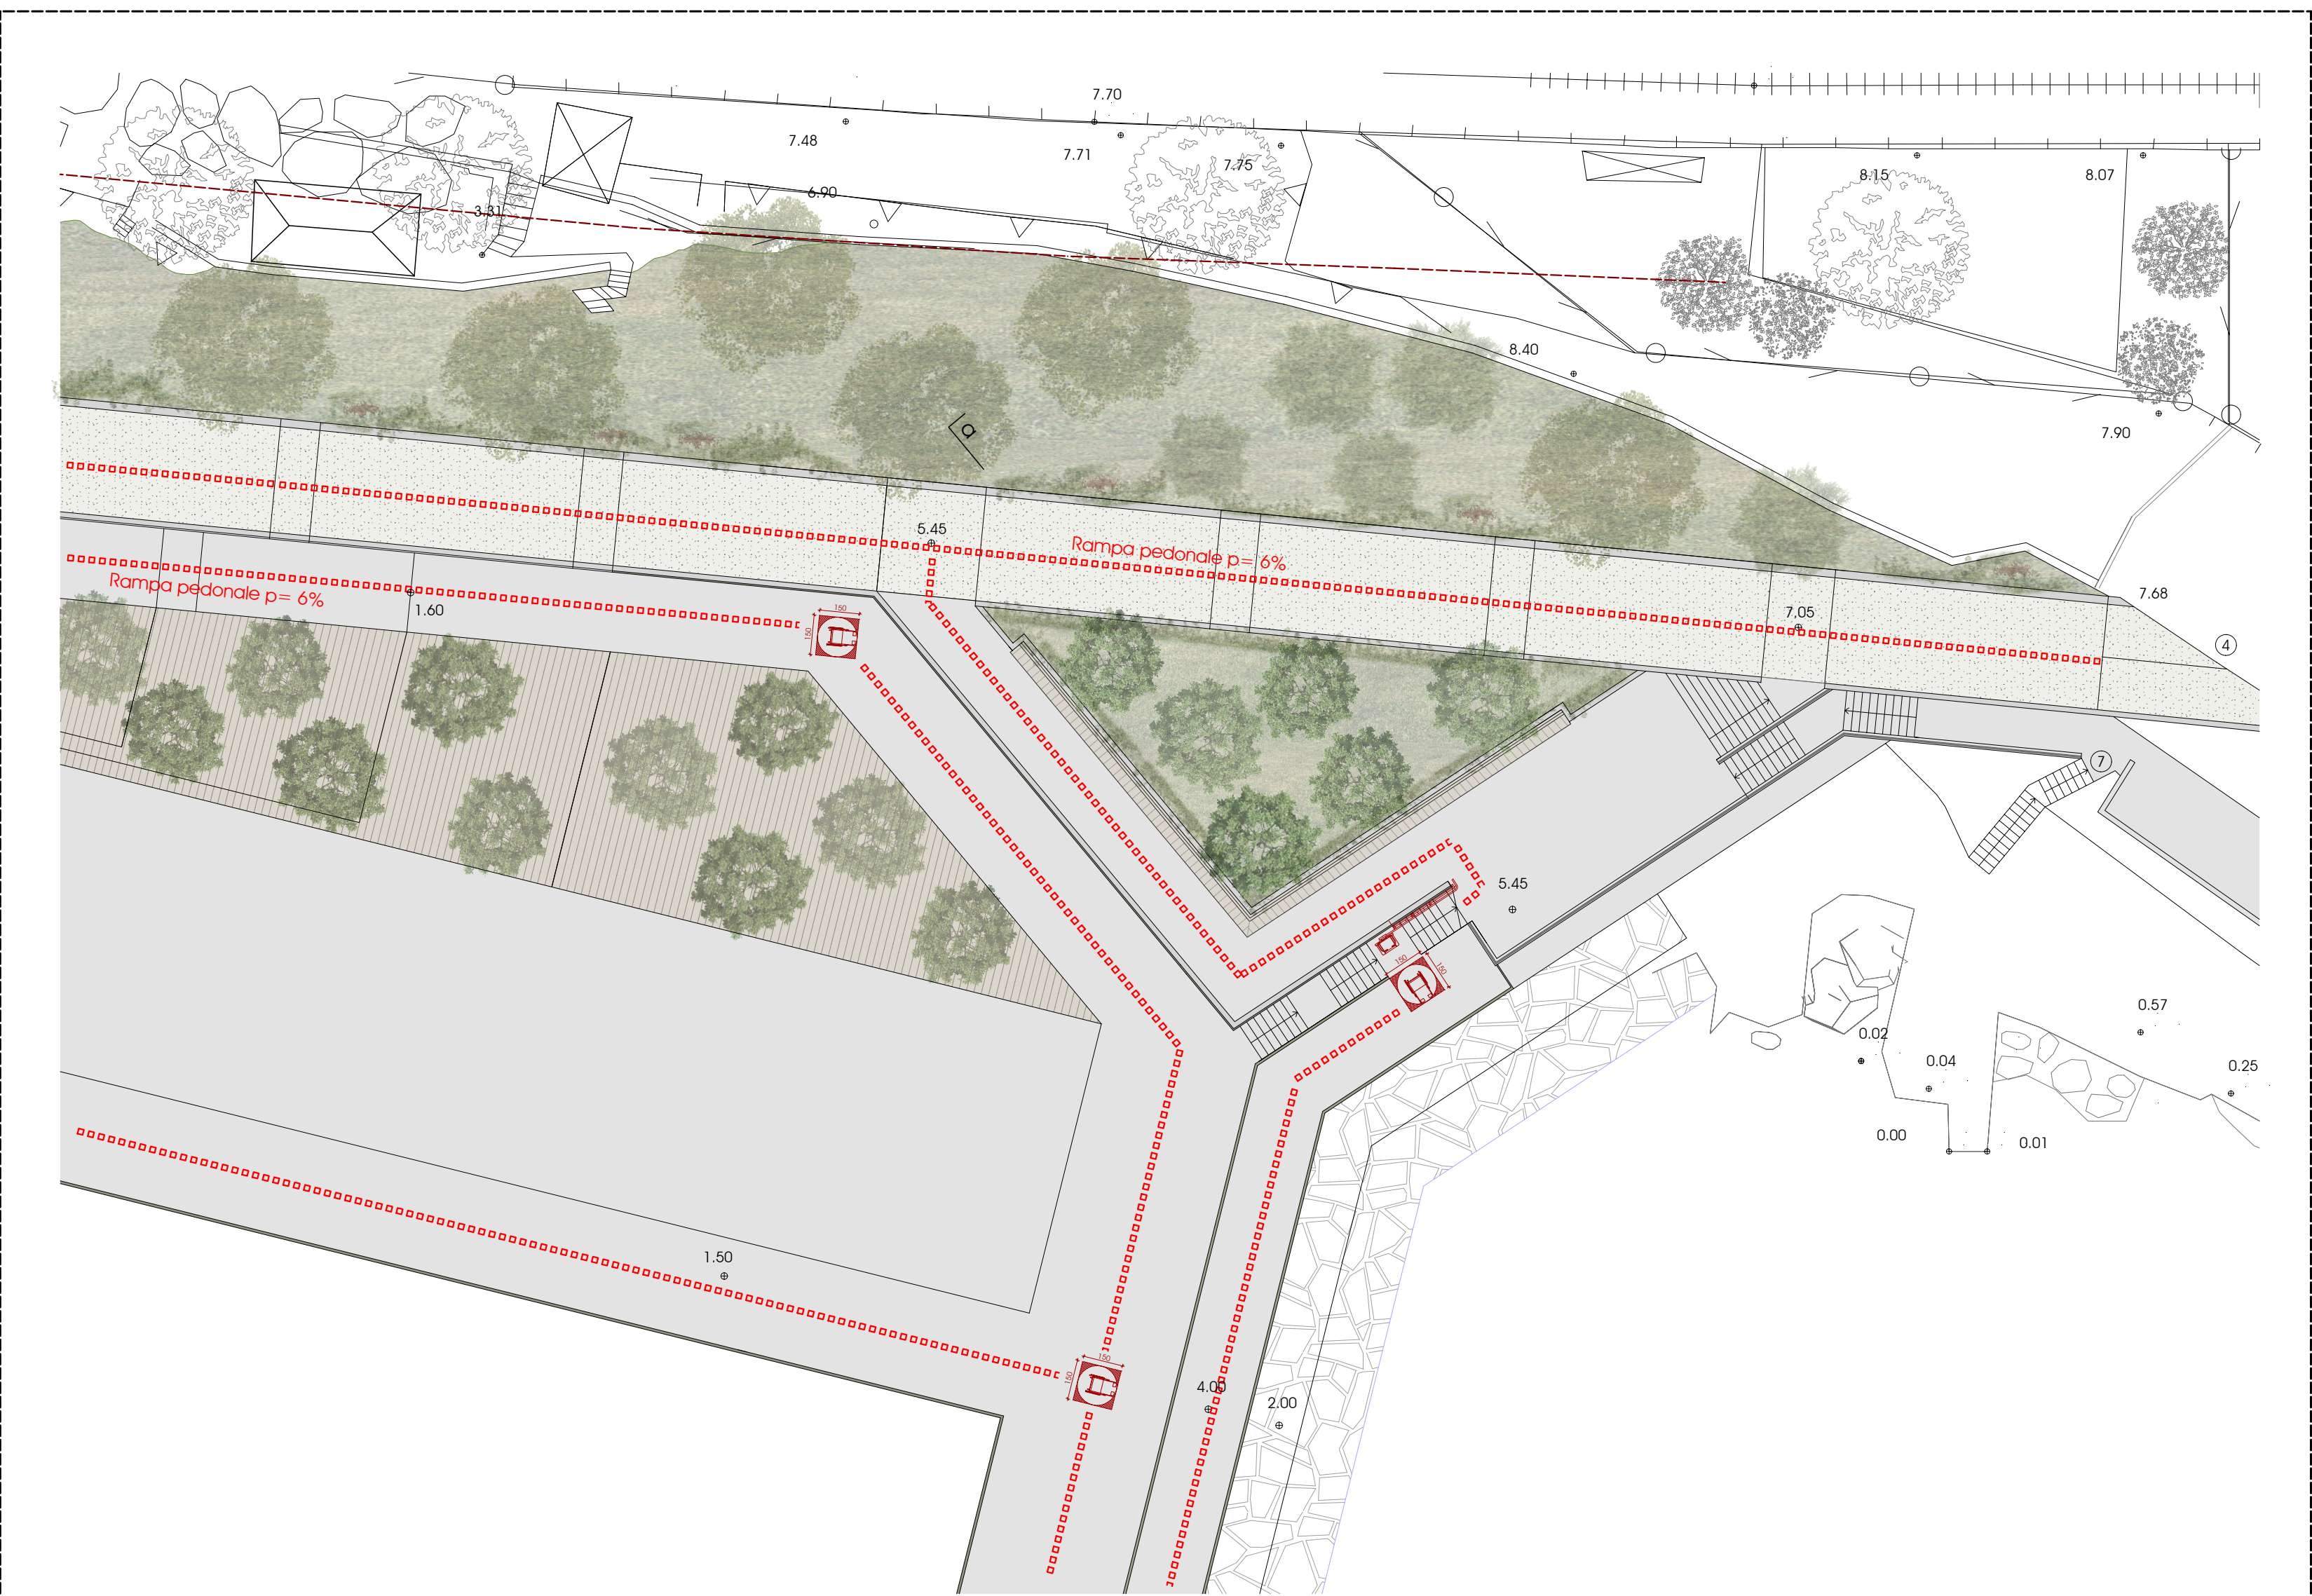


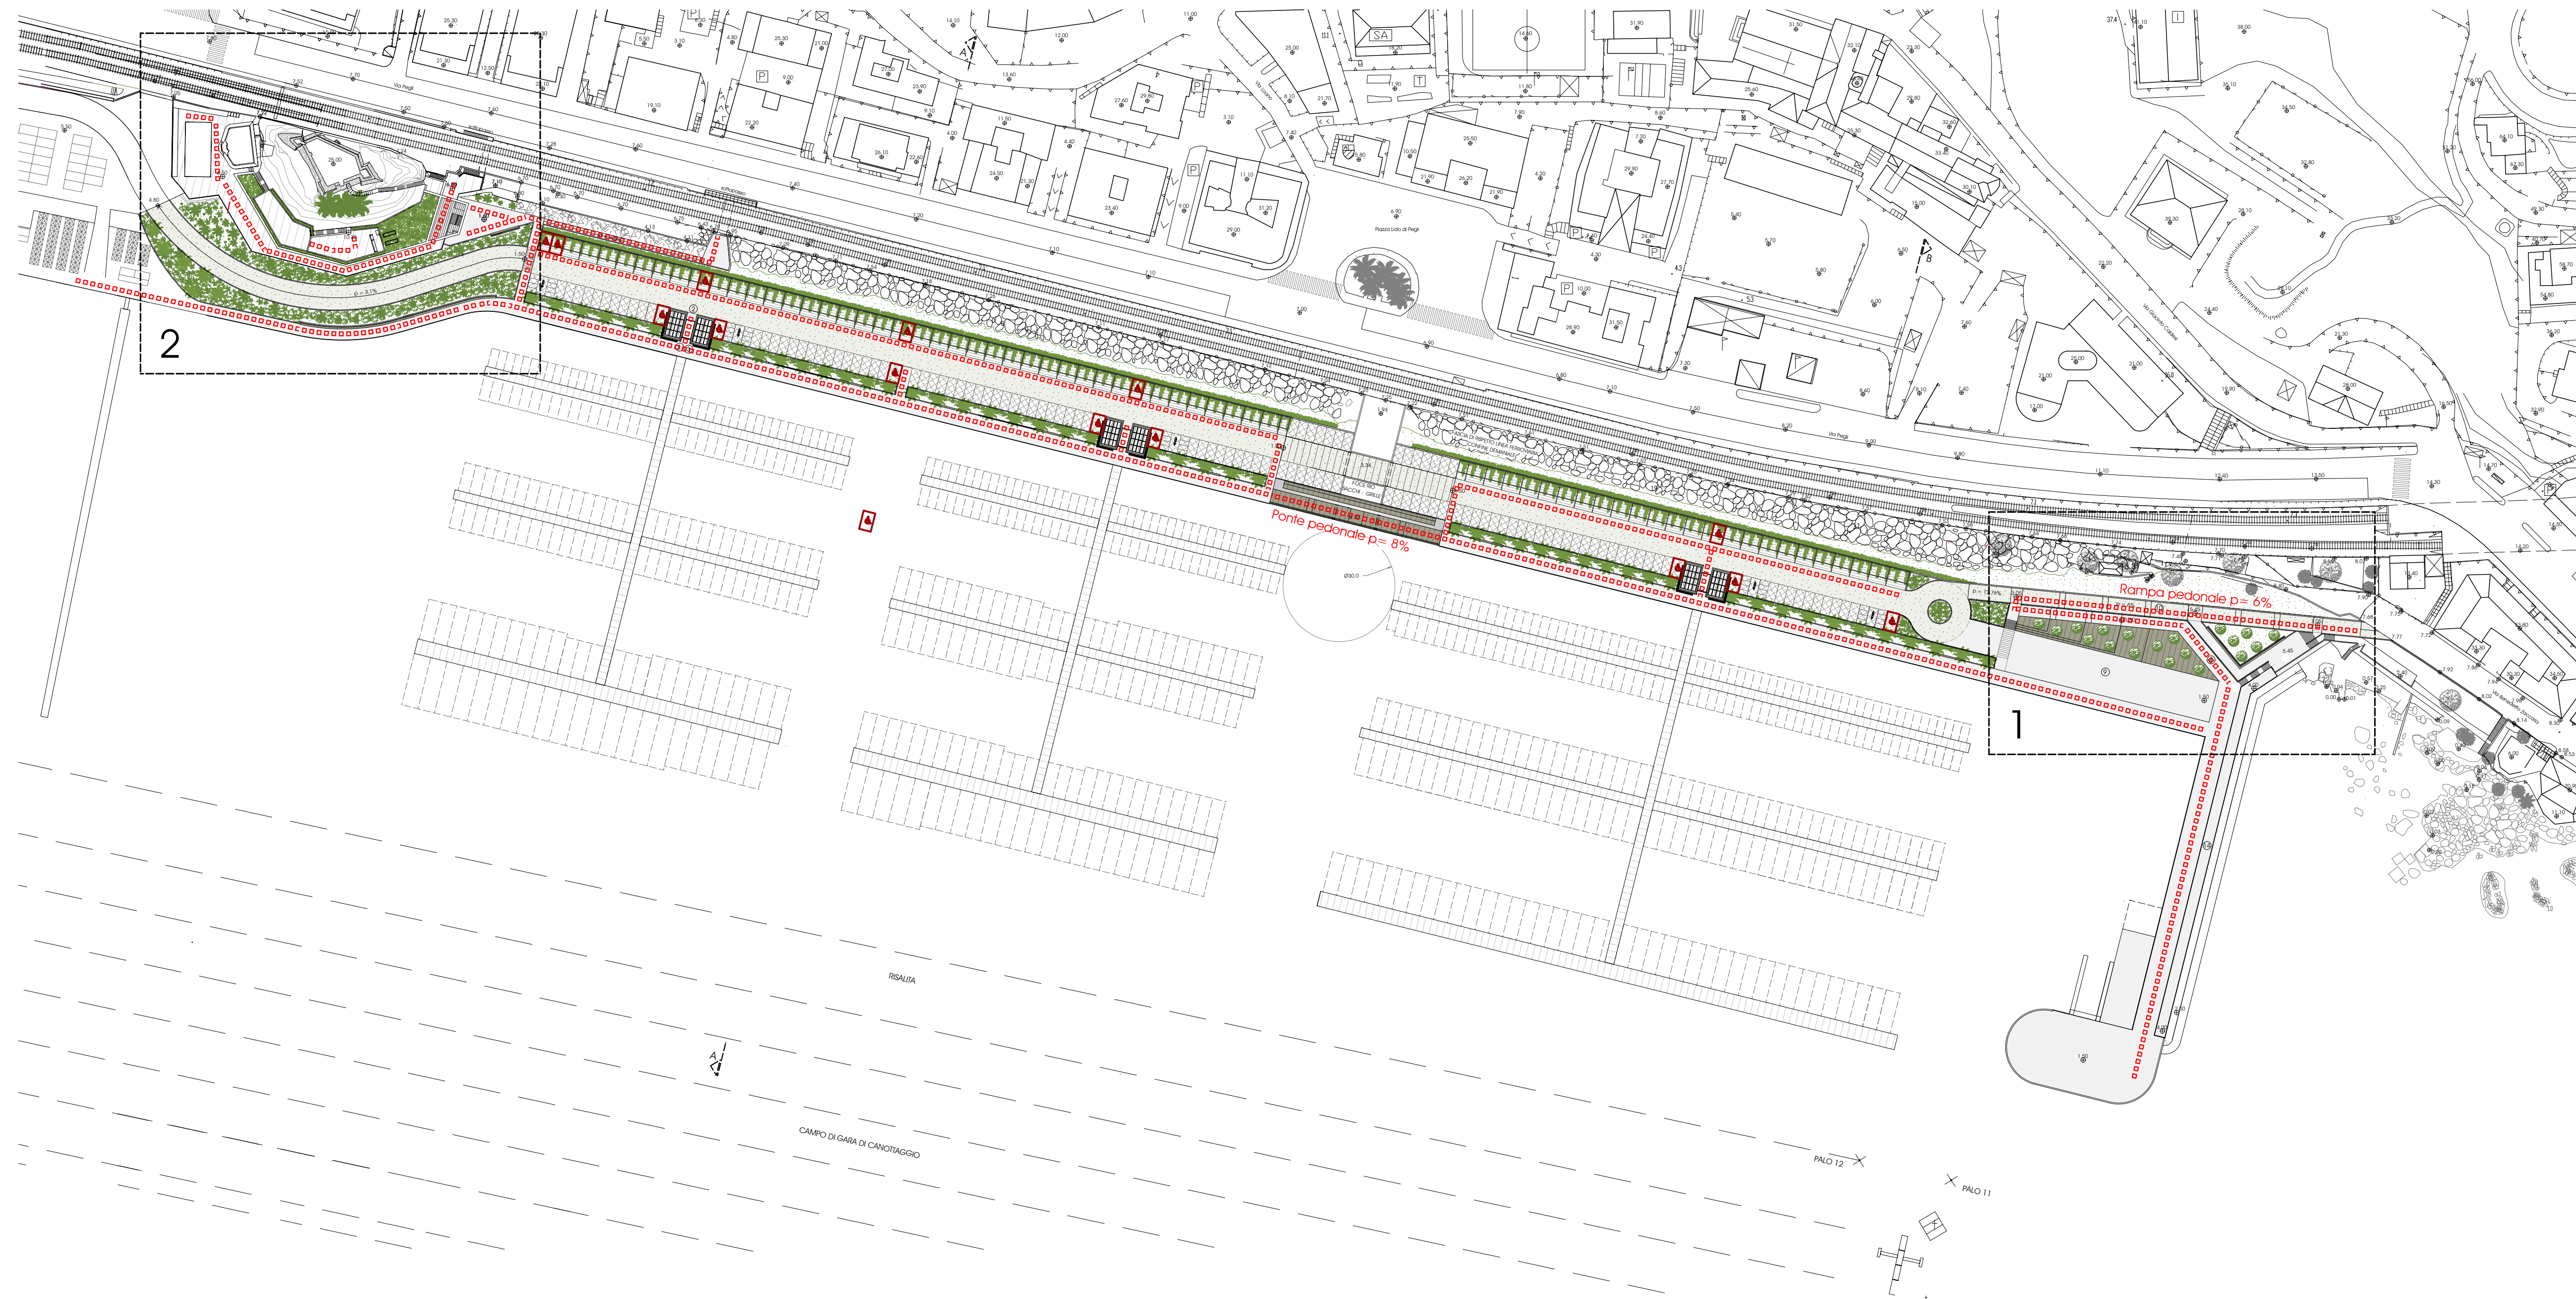

0	Mag. 2021	Prima Emissione			
Revisione	Data	Oggetto	Redatto	Controllato	Verificato
Approvato					
Comittente:					
BAGNI CASTELLUCCIO S.p.A.					
Sede Legale: Via Fieschi, 5/17 - 16121 - Genova					
Tel. +39 0106212111					
e-mail: castelluccio@fastwebnet.it					
Part. IVA: 02218930101					
COORDINAMENTO PROGETTAZIONE					
Progetto Architettonico:			Progettazione Opere Marittime:		
Dott. Arch. Marco Roggeri - mag. AA architettura			Studio Ballerini Ingegneri Associati		
Via Cardinal Magli, 28 - 18010 - Santo Stefano al Mare (IM)			Via Caffaro, 27/10 - 16124 - Genova		
Tel. +39 047 618.501			Tel. +39 010 209.1995		
e-mail: info@mag-ma.it			e-mail: studioballerini@gmail.com		
Part. IVA: 0121120080			Part. IVA: 0235640992		
Progetto Strutturale:			Progettazione Opere Fluviali:		
Dott. Ing. Davide Barilli - BD INGEGNERIA STP S.r.l.			Dott. Ing. Gianpiero Nobile - DAC INNOVATION SRL		
Piazza S. Benedetto, 8 - 16118 - Taggia (IM)			Via di Sottoripa, 1A/81 - 16124 - Genova		
Tel. +39 01052.0274			Tel. +39 010 869.8603		
e-mail: studio@bdingegneria.com			e-mail: gnobile@dacengineering.com		
Part. IVA: 02333870994			Part. IVA: 0279040091		
Progetto Impianti:			Progettazione Geologica:		
Dott. Ing. Maurizio Cambiaso - Cambiaso Ingegneria S.r.l.			Dott. Geol. Andrea Guardani		
Piazza della Vittoria, 13/23 - 16121 - Genova			Piazza S. Benedetto, 8 - 16118 - Taggia (IM)		
Tel. +39 0108690286			Tel. +39 0104.473874		
e-mail: cambiaso.maurizio@gmail.com			e-mail: aguardani@tiscali.com		
Part. IVA: 0236040092			Part. IVA: 0127730089		
Progettazione Acustica:			Progettazione Geologica:		
Dott. Ing. Gianluca Aglata			Dott. Geol. Paolo Antosio		
Via Montebello 30/2 - 16121 - Genova			Via Lungo Argentario, 39 - 18018 - Taggia (IM)		
Tel. +39 01051.61684			Tel. +39 0104.473874		
e-mail: g.agnata@gmail.com			e-mail: antosio@tiscali.com		
Part. IVA: 01438460998			Part. IVA: 01532840087		
Progettazione Geologica:			Rilievi:		
Dott. Geol. Stefano Romanelli			Geom. Alberto Continani - Agio		
Piazza S. Giovanni, 9/1 - 16083 - Chiavari (GE)			Via Colombo, 13 - 16121 - Genova		
Tel. +39 01051312417			Tel. +39 010 3957355		
e-mail: romanelli.stefano@libero.it			e-mail: continani@agio.it		
Part. IVA: 02318810302			Part. IVA: 03787920101		
Intervento/Opera			Realizzazione di una struttura dedicata alla nautica da diporto a Genova Pegli (procedimento previsto dal D.P.R. 21/12/1997 n. 509)		Scala
Progetto Urbanistico Operativo (P.U.O.)			1/1000 - 1/200		Data
Oggetto della tavola			Tavola N°		08 Maggio 2021
PLANIMETRIA GENERALE			PUO-AR-PR-045-0		
ABBATTIMENTO BARRIERE ARCHITETTONICHE					
SITUAZIONE DI PROGETTO					
Livello Progettazione					