Via Pegli
Piazza Lido di Pegli
LITORALE PRA' PEGLI
ARCO COSTIERO DI RIQUALIFICAZIONE
RISALITA
CAMPO DI GARA DI CANOTTAGGIO
PALO 12
PALO 11
PALO 10
1
2
3
4
6
7
8
9

- - - Arco costiero di riqualificazione
- - - Confine demaniale
- - - Fascia di rispetto linea ferroviaria

PROGETTO DEL VERDE

LEGENDA ALBERATURE

Alberature esistenti

Alberature in progetto: Washingtonia, Palma da datteri, Gelso da ombra, Frassino, Carrubo, Leccio

LEGENDA AREE TEMATICHE

Struttura dedicata alla nautica da diporto
AREA 1: AIUOLE E BORDURE A RAMPICANTI
AREA 2: AIUOLE E BORDURE A TAPPEZZANTI MEDITERRANEE
AREA 3: FASCIA ALBERATA
AREA 4: VERDE PENSILE ALBERATO
AREA 5: ALBERATURE ARREDO URBANO
AREA 6: MACCHIA MEDITERRANEA
AREA 7: AIUOLE FIORITE E ALBERATE
"Bagni Castelluccio"
AREA 8: AIUOLE PENSILI
AREA 9: VERDE PENSILE ESTENSIVO

LEGENDA ESSENZE VEGETALI

AREA 1: AIUOLE E BORDURE A RAMPICANTI
Rampicanti
Falso gelsomino (Trachelospermum jasminoides)
Bignonia (Bignonia capensis)
Bougainvillea (Bougainvillea glabra, sanderiana)
Ficus (Ficus repens)
Tappezzanti
Vilucchio comune (Convolvulus arvensis)
Vilucchio blu (Convolvulus sabatius Viv.)

Falso gelsomino
Bignonia
Bougainvillea
Ficus
Vilucchio comune
Vilucchio blu

AREA 2: AIUOLE E BORDURE A TAPPEZZANTI MEDITERRANEE
Cespugli
Rosmarino prostrato (Rosmarinus officinalis prostatus)
Mesembriantemo (Mesembryanthemum)
Lantana (Lantana camara)
Cineraria marittima (Senecio cineraria DC.)
Plumbago (Plumbago capensis)
Tappezzanti
Vilucchio rosa (Convolvulus althaeoides L.)

Rosmarino prostrato
Mesembriantemo
Lantana
Cineraria marittima
Plumbago
Vilucchio rosa

AREA 3: FASCIA ALBERATA
Cespugli
Rosmarino (Rosmarinus officinalis)
Lentisco (Pistacia lentiscus L.)
Mirto (Myrtus communis L.)
Corbezzolo (Arbutus unedo L.)
Viburno (Viburnum tinus L.)
Ginepro (Juniperus oxycedrus L.)
Alberature
Frassino (Fraxinus angustifolia L.)
Carrubo (Ceratonia siliqua)
Leccio (Quercus ilex)

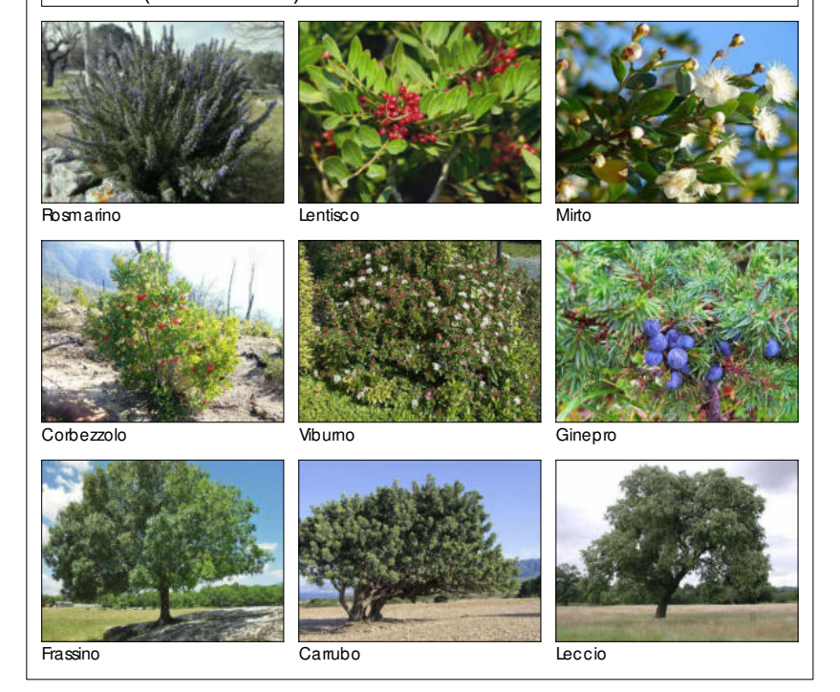
Rosmarino
Lentisco
Mirto
Corbezzolo
Viburno
Ginepro
Frassino
Carrubo
Leccio

AREA 4: VERDE PENSILE ALBERATO
Sedum
Sedum nevii
Sedum floriferum
Sedum dendoideum
Succulente
Echeverie
Crassule
Agave victoriae reginae
Aptenia (Aptenia cordifolia L.)
Alberature
Gelso da ombra sterile (Morus platanifolia "Fruitless")

Sedum nevii
Sedum floriferum
Sedum dendoideum
Echeverie
Crassule
Agave victoriae reginae
Aptenia
Gelso da ombra sterile

AREA 5: ALBERATURE ARREDO URBANO
Alberature
Gelso da ombra sterile (Morus platanifolia "Fruitless")

Gelso da ombra sterile

AREA 6: MACCHIA MEDITERRANEA
Cespugli e succulente
Rosmarino (Rosmarinus officinalis)
Mirto (Myrtus communis L.)
Stocadeo (Helicrysum stoechas L.))
Timo (Thymus vulgaris L.)
Lavanda (Lavandula stoechas)
Ginestra (Spartium junceum)
Lentisco (Pistacia lentiscus L.)
Santolina (Santolina chamaecyparissus L.)
Valeriana rossa (Centranthus ruber L.)
Fico degli Ottentotti (Carpobrotus edulis)
Fico d'india (Opuntia elatior Mill.)
Aloe a candelabro (Aloe arborescens Miller)
Agave americana blu (Agave tequilana F.C.A. Weber)
Agave americana "Marginata"
Agave americana "Mediopicta"
Alberature
Washingtonia (Washingtonia robusta H. Wendl.)
Palma da datteri (Phoenix dactylifera L.)
Palma nana (Chamaerops humilis)

Rosmarino
Mirto
Stocadeo
Timo
Lavanda
Ginestra
Lentisco
Santolina
Valeriana rossa
Fico degli Ottentotti
Fico d'India
Aloe a candelabro
Agave americana blu
Agave americana marginata
Agave americana medio picta
Washingtonia
Palma da datteri
Chamaerops humilis

AREA 7: AIUOLE FIORITE E ALBERATE
Cespugli
Margherita africana (Dimorphoteca ibrida)
Lantana (Lantana camara)
Verbena (Verbena x hybrida "Blaze")
Barba di Giove (Drosanthemum)
Echium (Echium fastuosum)
Mesembriantemo (Mesembryanthemum)
Agapanto (Agapanthus africanus)
Plumbago (Plumbago capensis)
Palme
Washingtonia (Washingtonia robusta H. Wendl.)

Margherita africana
Lantana
Verbena
Barba di Giove
Echium
Mesembriantemo
Agapanto
Plumbago
Washingtonia

AREA 8: AIUOLE PENSILI
Cespugli
Finocchietto di mare (Crithmum maritimum L.)
Cineraria Marittima (Senecio cineraria DC.)
Succulente
Aptenia (Aptenia cordifolia L.)
Barba di Giove (Drosanthemum)
Echeverie
Crassule

Finocchietto di mare
Cineraria marittima
Aptenia
Barba di Giove
Echeverie
Crassule

AREA 9: VERDE PENSILE ESTENSIVO
Sedum e succulente
Sedum nevii
Sedum floriferum
Sedum dendoideum
Echeverie
Crassule
Mesembriantemo (Mesembryanthemum)
Aptenia (Aptenia cordifolia L.)
Agave victoriae reginae
Cappero (Capparis spinosa)

Sedum nevii
Sedum floriferum
Sedum dendoideum
Echeverie
Crassule
Mesembriantemo
Aptenia
Agave victoriae reginae
Cappero

1	Ago. 2023	Seconda Emissione				
Revisione	Data	Oggetto	Redatto	Controllato	Verificato	Approvato

Committente

BAGNI CASTELLUCCIO S.p.a.

Sede Legale: Via Fieschi, 3/17 - 16121 - Genova
Tel. +39 0106121111
e-mail: castelluccio@fastwebnet.it
Part. IVA: 02218930101

COORDINAMENTO PROGETTAZIONE

Progetto Architettonico

Dott. Arch. Marco Roggeri - mag.MA architetture
Via Cardinal Meglia, 28 - 18010 - Santo Stefano al Mare (IM)
Tel. +39 347 6185301
e-mail: info@mag-ma.it
Part. IVA: 01211220080

Progetto Strutturale

Dott. Ing. Davide Barilli - BD INGEGNERIA STP S.r.l.
Piazza R. Baldini, 4/28 -16149 - Genova
Tel.: +39 010532074
e-mail: studio@bdingegneria.com
Part. IVA: 02533670994

Progetto Impianti

Dott. Ing. Maurizio Cambiaso - Cambiaso Ingegneria S.r.l.
Piazza della Vittoria 15/23 -16121 - Genova
Tel.: +39 0108690286
e-mail: cambiaso.maurizio@gmail.com
Part. IVA: 02360420992

Progettazione Acustica

Dott. Ing. Gianluca Agliata
Via Montelungo 80/2 - 16121 - Genova
Tel.: +39 335 6116854
e-mail: gianluca.agliata@gmail.com
Part. IVA: 01438460998

Progettazione Geologica

Dott. Geol. Stefano Romanelli
Piazza S.Giovanni 9/3 - 16043 - Chiavari (GE)
Tel.: +39 0185312417
e-mail: romanelli.stefano@libero.it
Part. IVA: 02318810302

Progettazione Opere Marittime

Studio Ballerini Ingegneri Associati
Via Caffaro, 27/10 - 16124 - Genova
Tel. +39 010 209 1295
e-mail: studioballerini@gmail.com
Part. IVA: 02555620992

Progettazione Opere Fluviali

Dott. Ing. Giampiero Nobile - OAC INNOVATION SRL
Via di Sottoripa, 1A/81 - 16124 - Genova
Tel. +39 010 869 8603
e-mail: gnobile@oacingegneria.com
Part. IVA: 02790430991

Progettazione Geologica

Dott. Geol. Andrea Guardiani
Piazza S.Benedetto, 8 - 18018 - Taggia (IM)
Tel. +39 0184 475874
e-mail: aguardiani.ag@gmail.com
Part. IVA: 01277730089

Progettazione Geologica

Dott. Geol. Paolo Anfossi
Via Lungo Argentina, 19 - 18018 - Taggia (IM)
Tel. +39 3937684781
e-mail: anfossipaolo@libero.it
Part. IVA: 01532840087

Rilievi

Geom. Alberto Centenari - 4geo
Via Colombo, 13 - 16121 - Genova
Tel. +39 010 5957355
e-mail: centenari@4geo.it
Part. IVA: 03787920101

Intervento/Opera

Realizzazione di una struttura dedicata alla nautica da
diporto a Genova Pegli procedimento previsto dal
D.P.R. 2/12/1997 n. 509
PROGETTO URBANISTICO OPERATIVO (P.U.O.)

Scala: 1/500

Data: 18 Agosto 2023

Oggetto della tavola

PROGETTO DEL VERDE
SITUAZIONE DI PROGETTO

Tavola N°: PUO-AR-PR-046-1

Livello Progettazione

I DISEGNI E LE INFORMAZIONI IN ESSI CONTENUTE SONO PROPRIETA' ESCLUSIVA DEL GRUPPO DI PROGETTAZIONE E NON POSSONO ESSERE MODIFICATI, RIPRODOTTI, RESI PUBBLICI
O UTILIZZATI PER USI DIFFERENTI DA QUELLI PER CUI SONO STATI REDATTI, SALVO AUTORIZZAZIONE SCRITTA.