


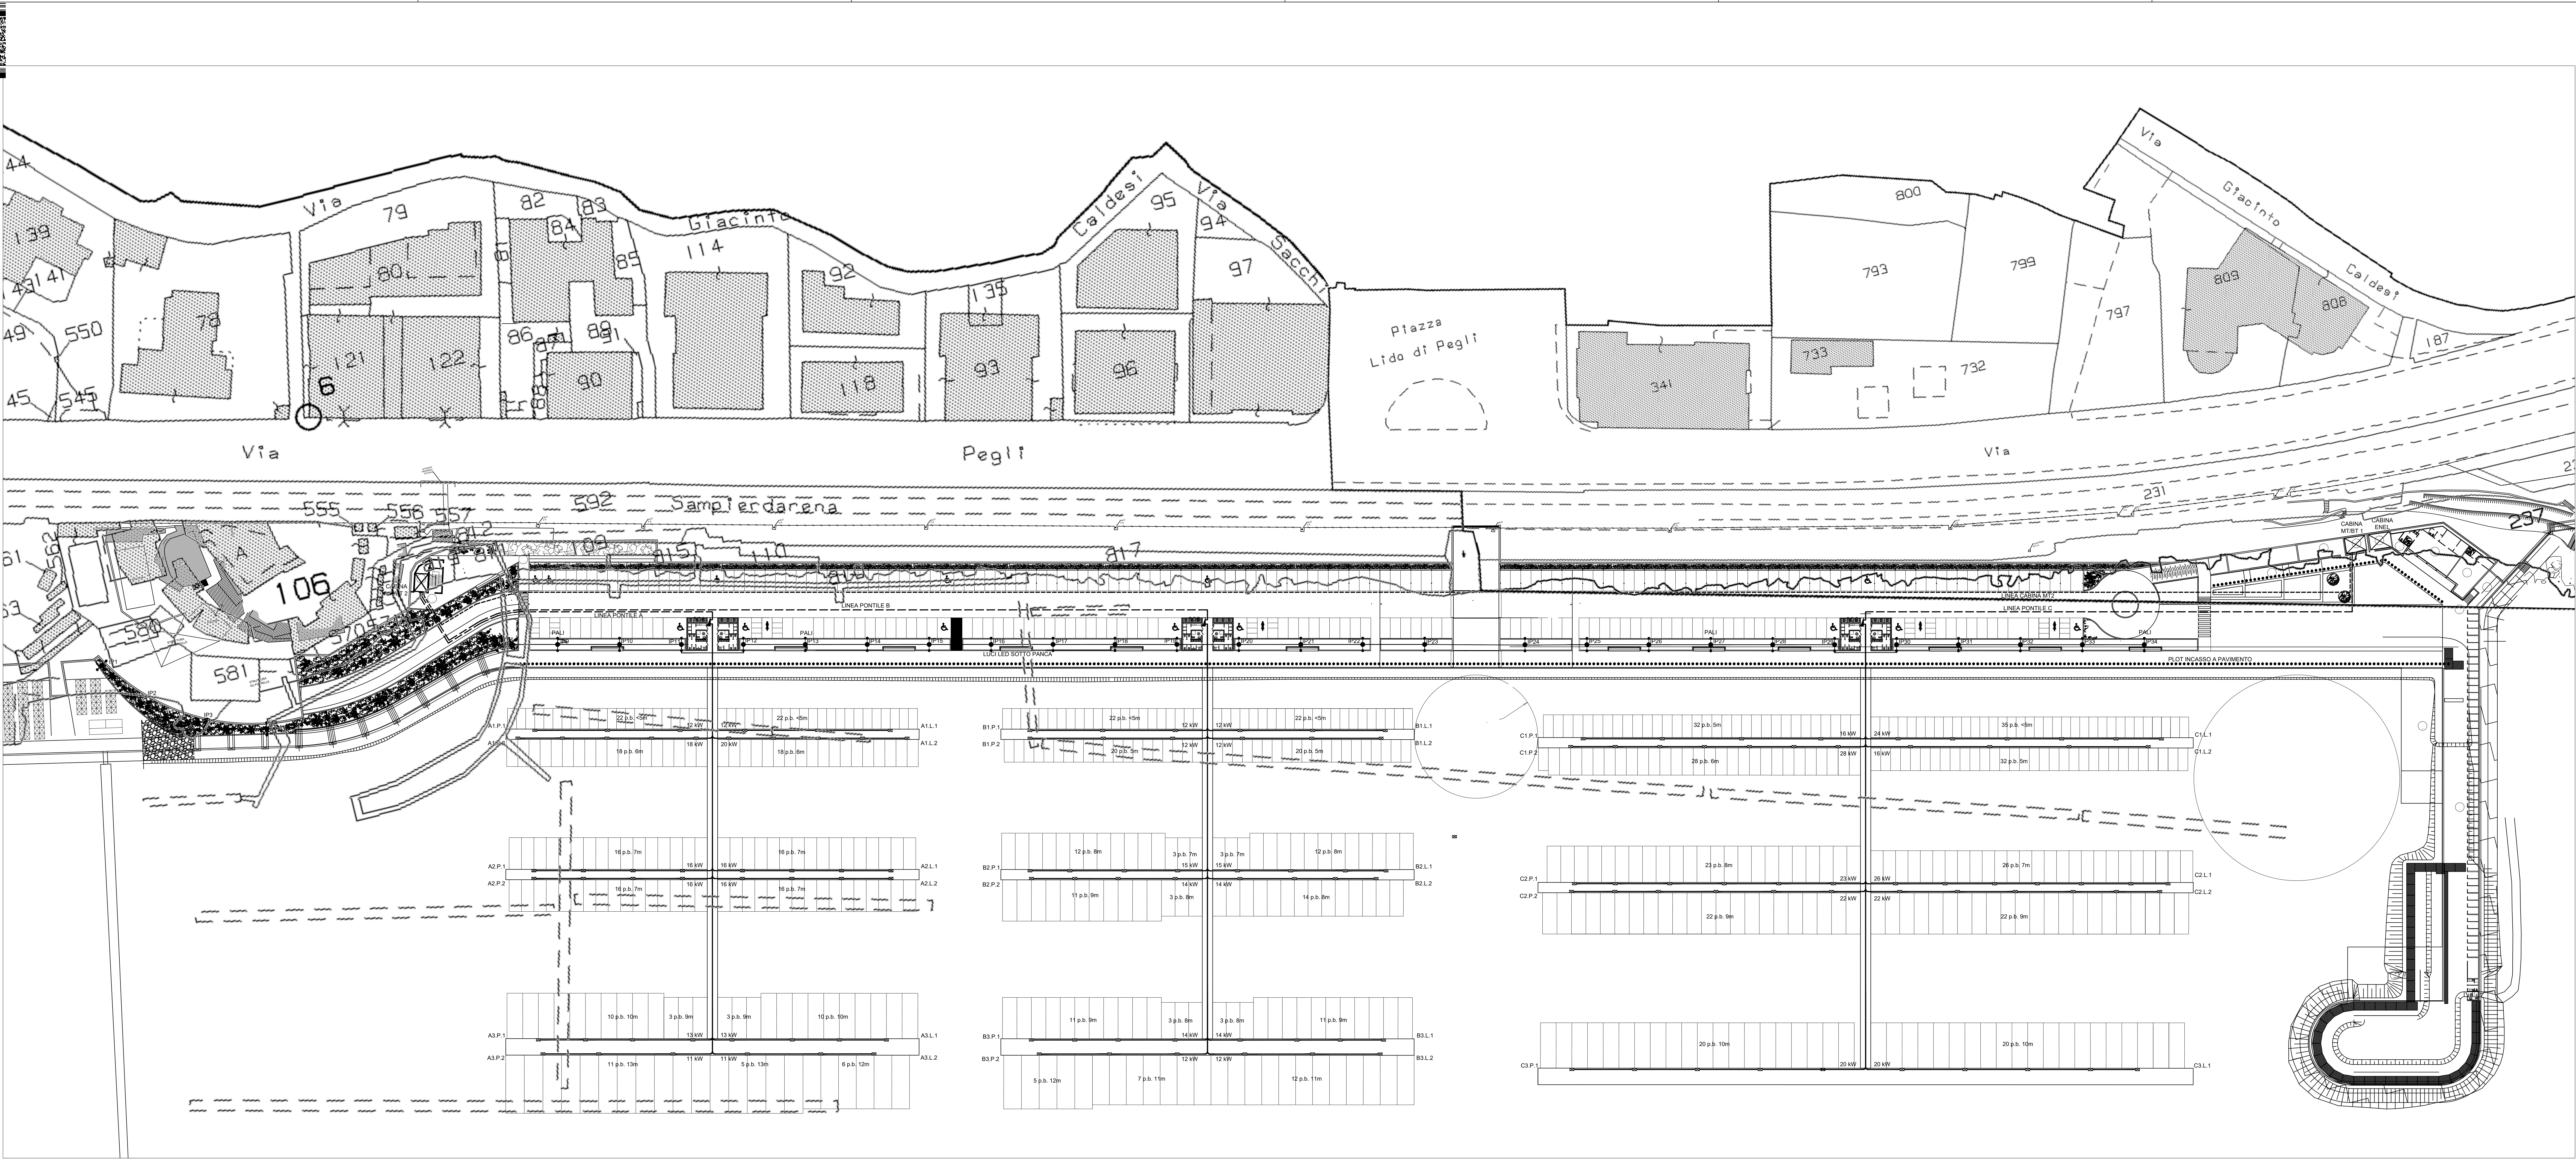

- COLONNINA 4x16A
- LINEA IN CAVO
- PLOT LUMINOSI PAVIMENTAZIONE
- QUADRO ELETTRICO

BAGNI CASTELLUCCIO S.p.a.

Sede Legale: Via Fieschi, 3/17 - 16121 - Genova
Tel. +39 0106121111
e-mail: castelluccio@fastwebnet.it
Part. IVA: 02218930101



COORDINAMENTO PROGETTAZIONE	
Progetto Architettonico Dott. Arch. Marco Roggeri - mag MA architecture Via Cardinal Meglia, 28 - 18010 - Santo Stefano al Mare (IM) Tel. +39 547 6185301 e-mail: info@mag-ma.it Part. IVA: 0251220080 Progetto Strutturale Dott. Ing. Davide Barilli - BD INGEGNERIA STP S.r.l. Piazza R. Ballo, 4/28 - 16149 - Genova Tel. +39 010532074 e-mail: studio@bdingegneria.com Part. IVA: 02533670994 Progetto Impianti Dott. Ing. Maurizio Cambasso - Cambasso Ingegneria S.r.l. Piazza della Vittoria 15/23 - 16121 - Genova Tel. +39 0108690286 e-mail: cambasso.maurizio@gmail.com Part. IVA: 02360420992 Progettazione Acustica Dott. Ing. Gianluca Agliata Via Montebello 80/2 - 16121 - Genova Tel. +39 335 6116854 e-mail: gianluca.agliata@gmail.com Part. IVA: 0453840098 Progettazione Geologica Dott. Geol. Stefano Romanelli Piazza S. Giovanni 3/19 - 16043 - Chiavari (GE) Tel. +39 018532417 e-mail: romanelli.stefano@libero.it Part. IVA: 02318810302	Progettazione Opere Marittime Studio Ballerini Ingegneri Associati Via Caffaro, 27/10 - 16124 - Genova Tel. +39 010 309 1295 e-mail: studioballerini@gmail.com Part. IVA: 02555620992 Progettazione Opere Fluviali Dott. Ing. Giampaolo Nobile - OAC INNOVATION SRL Via di Sottoripa, 1A/81 - 16124 - Genova Tel. +39 010 809 8003 e-mail: gnobile@oacingegneria.com Part. IVA: 02790430991 Progettazione Geologica Dott. Geol. Andrea Guardani Piazza S. Benedetto, 8 - 18018 - Taggia (IM) Tel. +39 0184 475874 e-mail: aguardani.ag@gmail.com Part. IVA: 01277730089 Progettazione Geologica Dott. Geol. Paolo Anfossi Via Lungo Argentario, 19 - 18018 - Taggia (IM) Tel. +39 3937684781 e-mail: info@paoloanfossi.it Part. IVA: 0152380037 Rilievi Geom. Alberto Centenari - Ageo Via Colombo, 13 - 16121 - Genova Tel. +39 010 595755 e-mail: centenari@ageo.it Part. IVA: 03787920101

Intervento/Opera	Realizzazione di una struttura dedicata alla nautica da diporto a Genova Pegli procedimento previsto dal D.P.R. 2/12/1997 n. 509	Scala	1/500	Data	08 Maggio 2023
Oggetto della tavola	PROGETTO URBANISTICO OPERATIVO (P.U.O.) Planimetria generale impianto elettrico su base catastale	Tavola N°			
PUO-IM-PR-05-0					