
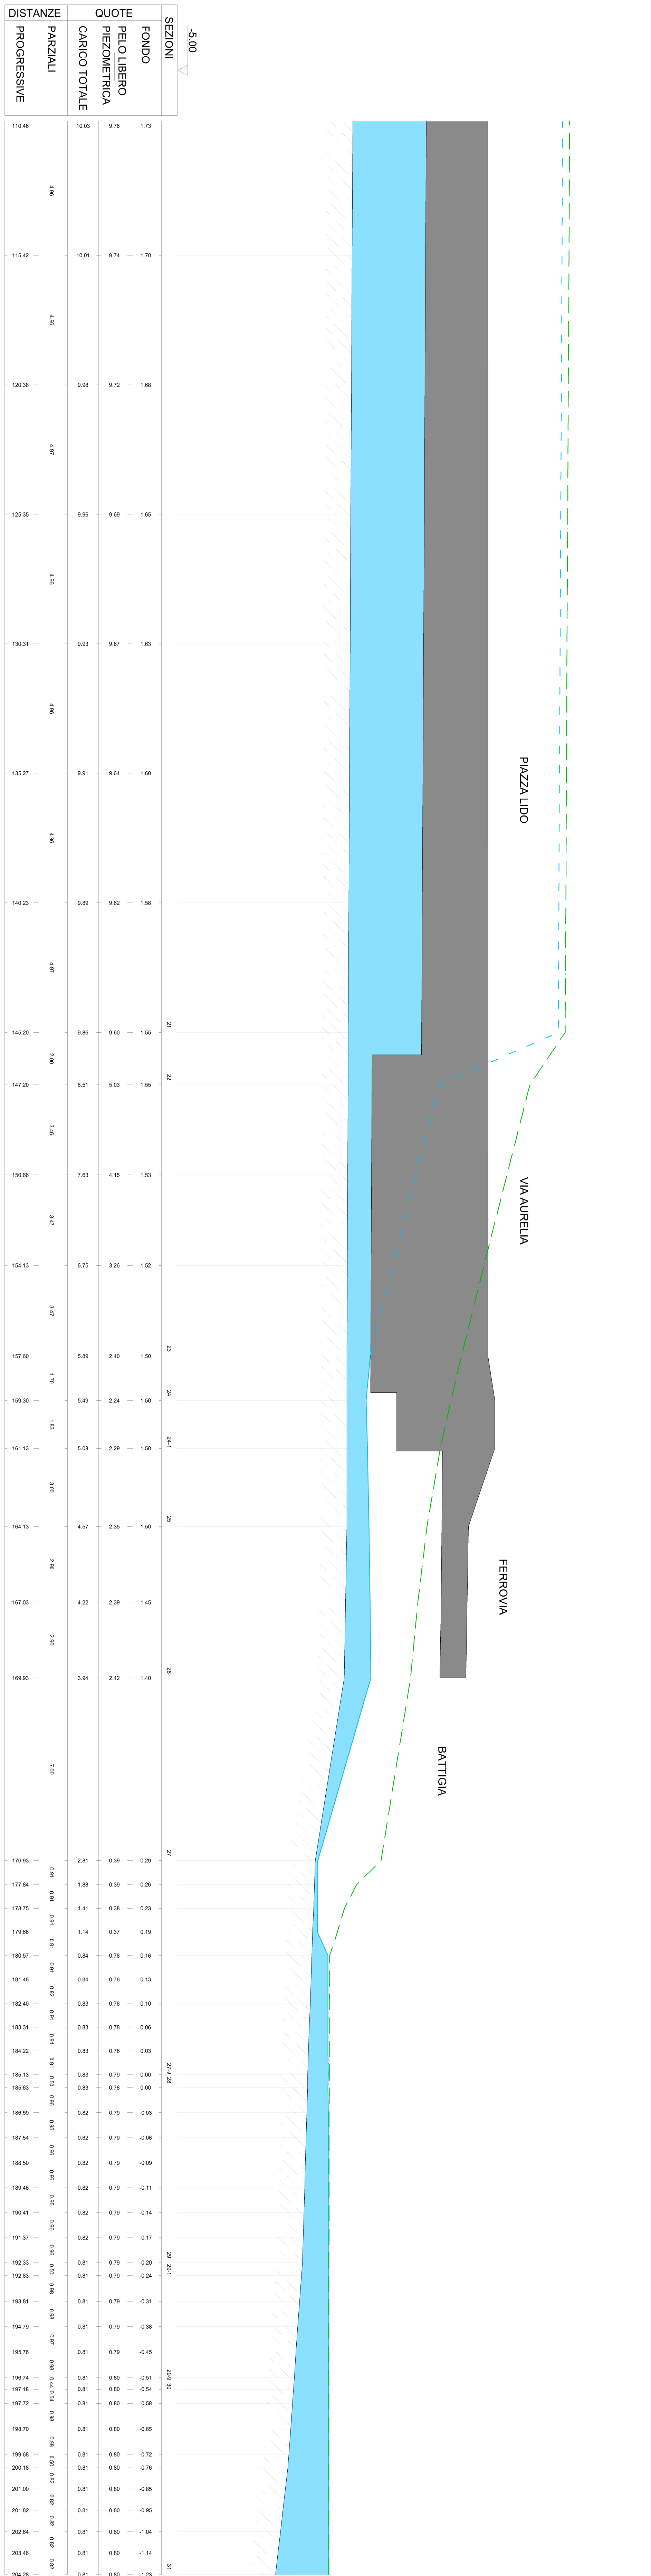


 

EVENTO CON TEMPO DI RITORNO T=50 [anni]	
—————	CARICO TOTALE
-----	CARICO PIEZOMETRICO
—————	PELO LIBERO

Revisione	Data	Oggetto	Redatto	Controlato	Verificato	Approvato
Consistenza BAGNI CASTELLUCCIO S.p.a. Sede Legale: Via Freschi, 3/17 - 15211 - Genova Cap. Sede: 15211111 e-mail: castelluccio@castellucciotr.it Part. IVA: 021218930101						
Progetto Architettonico Dott. Arch. Marco Ingrosso - mag. MA architettura Via Cardinal Magliola, 28 - 18010 - Santo Stefano al Mare (IM) tel. +39 0547551501 e-mail: studioingrosso@ms.it Part. IVA: 0213120006 Progetto Ingegneria Dott. Ing. Davide Batti - ING INGEGNERIA STP S.r.l. Plaça R. Badia, 43R - 08147 - Barcellona tel. +39 02 60609630 e-mail: ingegneriadavidebatti@gmail.com Part. IVA: 0213070594 Progetto Impianti Dott. Ing. Maurizio Cambiaso - Cambiaso Ingegneria S.r.l. Viale dell'Industria 15/21 - 15211 - Genova tel. +39 0506060630 e-mail: cambiaso@ingegneriacambiaso.it Part. IVA: 0336040092 Progettazione Acustica Dott. Ing. Gianluca Agosta Via Montebello 80/2 - 15211 - Genova tel. +39 051 4155164 e-mail: agosta.gianluca@gmail.com Part. IVA: 0434840090 Progettazione Geologica Dott. Gert. Stefano Bartolacci Viale dell'Industria 15/21 - 15211 - Genova (SE) tel. +39 0506060630 e-mail: bartolacci@ingegneriabartolacci.it Part. IVA: 0213081302			CORONAMENTO INQUADRAZIONE Progettazione Opere Marine Studio Baffoni Ingegneri Associati Via Cavour, 27/30 - 15212 - Genova tel. +39 02 600 8003 e-mail: problembaffoni@gmail.com Part. IVA: 0255502090 Progettazione Opere Fissali Dott. Ing. Giuseppe Bacci - IAC INQUADRAZIONE SRL Via S. Sotropa, 14/21 - 15124 - Genova tel. +39 02 800 8003 e-mail: problembacci@iacc.it Part. IVA: 0212064091 Progettazione Geologica Dott. Alberto Guardanti Piazza S. Sordani, 6 - 18010 - Taggia (IM) tel. +39 0244 47284 e-mail: guardanti.alberto@gmail.com Part. IVA: 0212771008 Progettazione Geologica Dott. Luigi Paolo Azzurro Via Longo Angelini, 19 - 18010 - Taggia (IM) tel. +39 0276704581 e-mail: azzurrolo@libero.it Part. IVA: 0333340096 Riservi Genova: Alberto Cernusco - Apaco Via Colombo, 13 - 15211 - Genova tel. +39 050 595755 e-mail: cernusco@apaco.it Part. IVA: 02197200101			
Intervento/Opere		Realizzazione di una struttura dedicata alla nautica da diporto a Genova (GPI) procedimento previsto dal D.P.R. 2.7/12/1997 n. 509 PROGETTO URBANISTICO OPERATIVO (P.U.O.)	Scala	1/100	Da 06 gennaio 2021	
Oggetto della tavola Progettazione idraulica rio Grille profilo longitudinale - Stato di fatto (T=50 anni)			Tavola N° P.U.O-IDR-PR-059-0			
Livello Progettazione						