
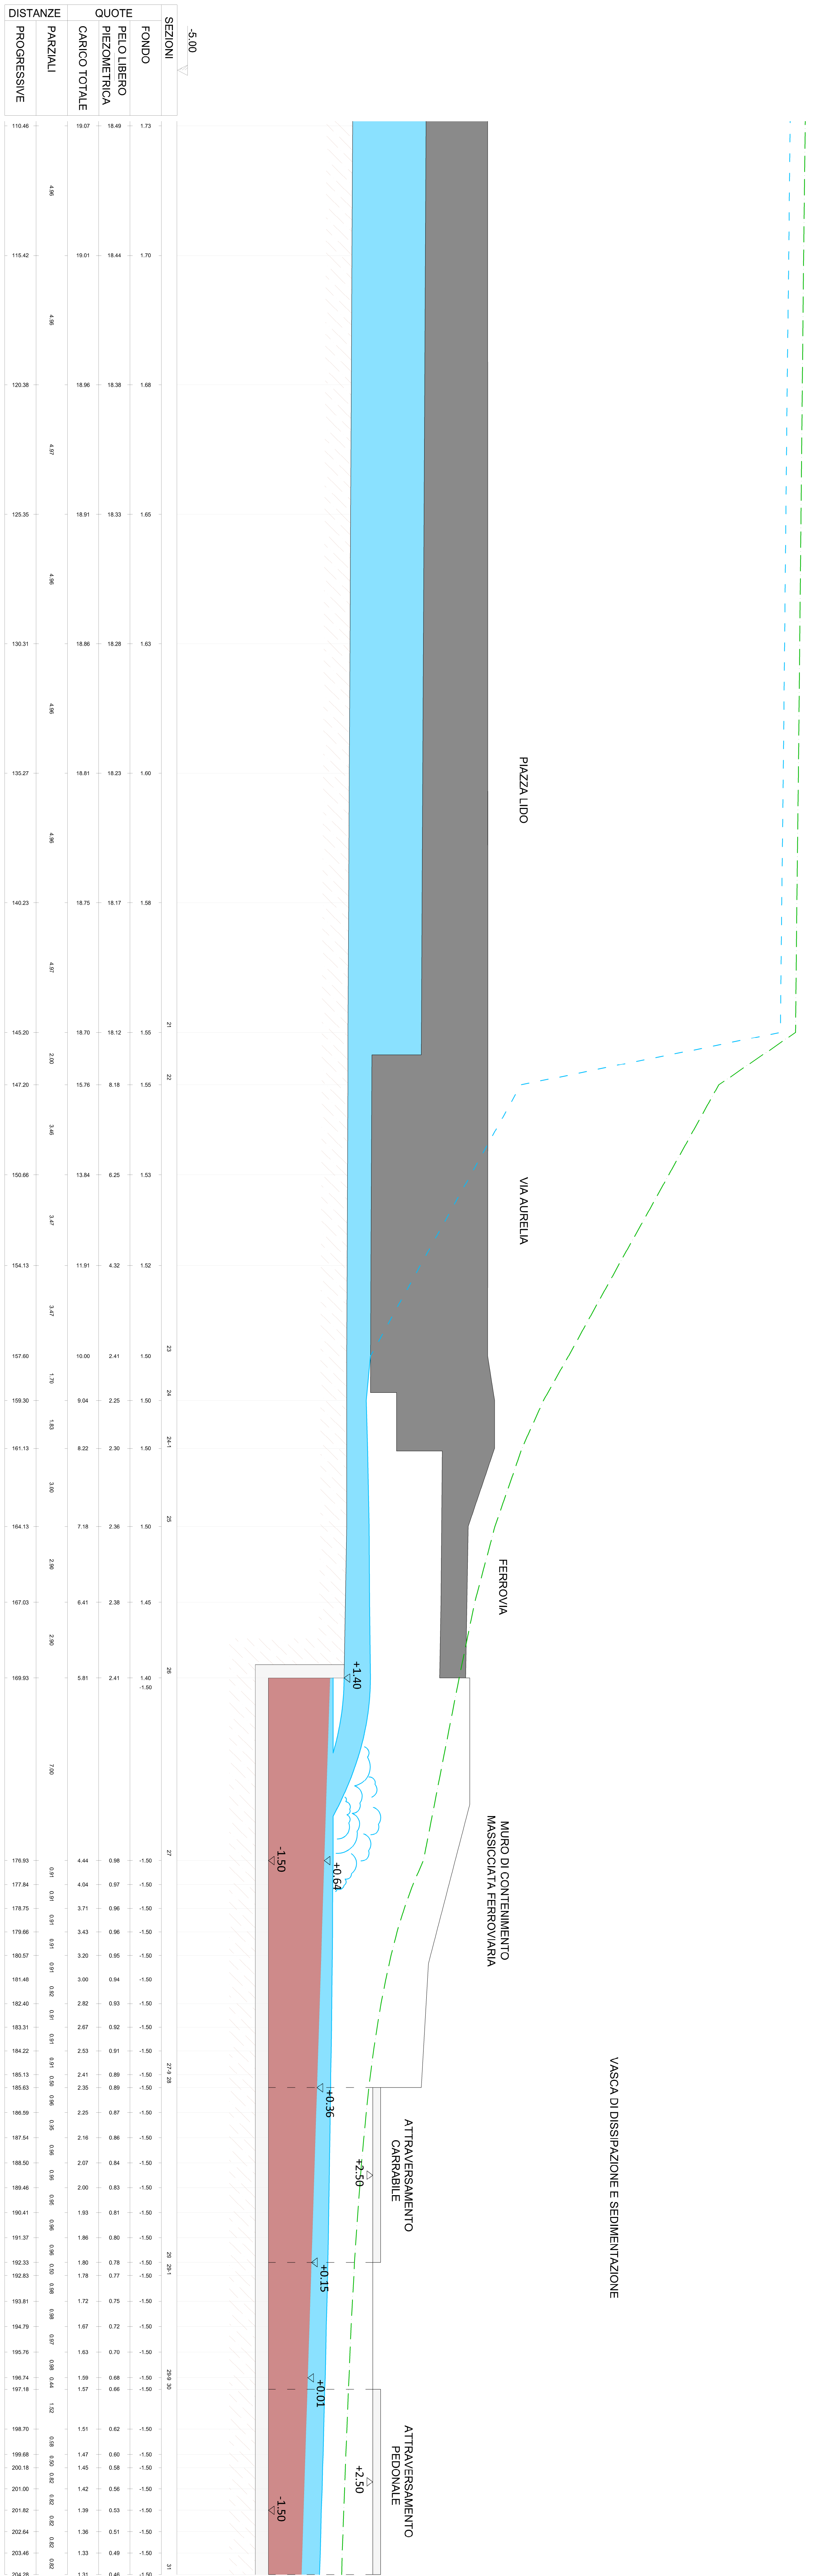


 

Revisione	Data	Oggetto	Redatto	Controllato	Verificato	Approvato
CANTIERE BAGNI CASTELLEUCCIO S.p.a. Sege Legale: Via Freschi, 3/17 - 16121 - Genova Cap: +39 01042122113 e-mail: castelleuccio@eswebnet.it Part. IVA: 0218930101						
COORDINAMENTO PROGETTAZIONE						
Progettista Architettonico Dott. Eug. Marco Ragazzi - mag.MA architettura Via Carducci Magli, 28 - 16030 - Santo Spirato al Mare (IM) Part. IVA: 03120510301 e-mail: info@magli.ma.it Part. IVA: 03112120000 Progettista Strutturale Dott. Sergio Barilli - BG INGEGNERIA STRUTTURA S.r.l. Piazza R. Badini, 42/49 - 16149 - Genova Part. IVA: 02100000999 e-mail: studioprogettazione@gmail.com Part. IVA: 02101010194 Progettista Ingegnere Dott. Ing. Maurizio Cambiaso - Cambiaso Ingegneria S.r.l. Viale del Vittorino 15/23 - 16121 - Genova Part. IVA: 02106800366 e-mail: cambiaso@mc3.it e-mail: cambiaso.mario3@gmail.com Part. IVA: 03104200992 Progettazione Geologica Dott. Ing. Gianluca Agliata Via Montenegro 80/2 - 16121 - Genova Part. IVA: 03110400454 e-mail: agliata@aglie.it Part. IVA: 03148800198 Progettazione Geologica			Progettazione Opere Marittime Studio Barbiere Ingegneria Associati Via Cavour, 27/29 - 16124 - Genova Part. IVA: 031022001175 e-mail: info@barbiere.it Part. IVA: 05555620092 Progettazione Opere Idrauliche Dott. Ing. Giovanni Landolfi - G&C INGENIERING S.r.l. Via de Sottoriva, 14/11 - 16124 - Genova Part. IVA: 03100180163 e-mail: gco@gsengineering.com Part. IVA: 02107430101 Progettazione Opere Idrauliche Dott. Geo. Andrea Guastaldi Piazza S. Sordani, 8 - 16033 - Taggia (IM) Part. IVA: 02108442824 e-mail: agustaldi@agmail.com Part. IVA: 02177710000 Progettazione Opere Idrauliche Dott. Geo. Paolo Anfriso Via Lungo Argentario, 19 - 16038 - Taggia (IM) Part. IVA: 03107040071 e-mail: anfriso@paoloanfriso.it Part. IVA: 03153800057 Idraulica Genoa, Alberto Cantoni - Apco Via Solomoni, 31 - 16121 - Genova Part. IVA: 02105675755 e-mail: cantoni@apco.it Part. IVA: 02197820101			
Realizzazione di una struttura dedicata alla nautica da diporto a Genova. Principi procedimento previsto dal D.P.R. 21/12/1997 n. 509 PROGETTO URBANISTICO OPERATIVO (P.U.O.)			Scala 1/100		Data 06 Ottobre 2023	
Oggetto della Progettazione Progettazione idraulica rio Grillo Profilo longitudinale - Stato di progetto (=T=200 (anni)) Lungo termine - Equilibrio morfodinamico			Tipologia Nautica PUO-IDR-PR-062-0			
Livello Progettazione						