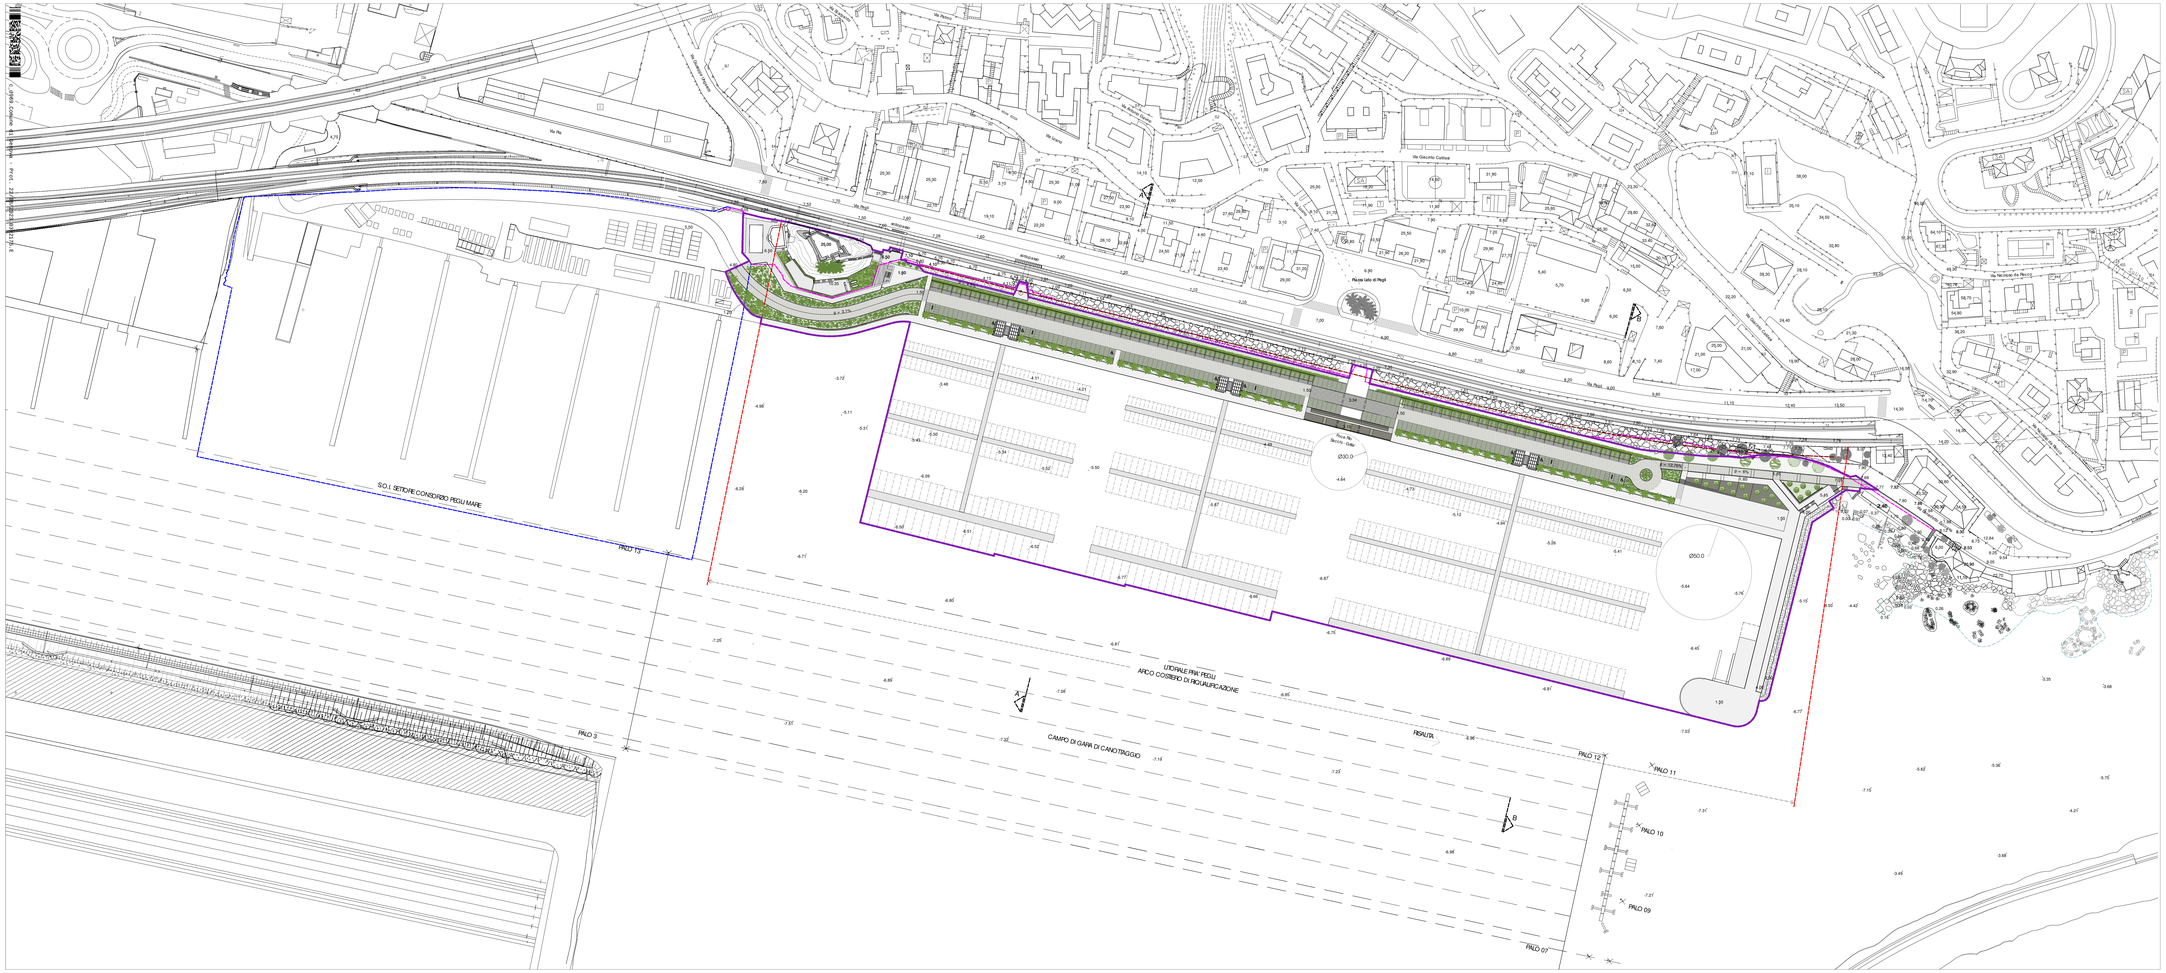
LEGENDA
Confine demaniale
Fascia di rispetto linea ferroviaria
Arco costiero di riqualificazione litorale Pra Pegli
SO.I. Consorzio Pegli Mare
Perimetro del P.U.O.
SO.I. SETTORE CONSORZIO PEGLI MARE
PALO 13
PALO 3
PALO 12
PALO 11
PALO 10
PALO 09
PALO 07
LITORALE PRA' PEGLI
ARCO COSTIERO DI RIQUALIFICAZIONE
CAMPO DI GARA DI CANOTTAGGIO
PERIMETRO
Piazza Lido di Pegli
Piazza Via Nicolò Odero
Via Pegli
Via Nicolò Odero
Via Giacinto Cattaneo
Via Nicolò Bixio
Via Nicolò Barabino
Via Nicolò Barabino
Via Nicolò Barabino