


VIA LUIGI CADORNA

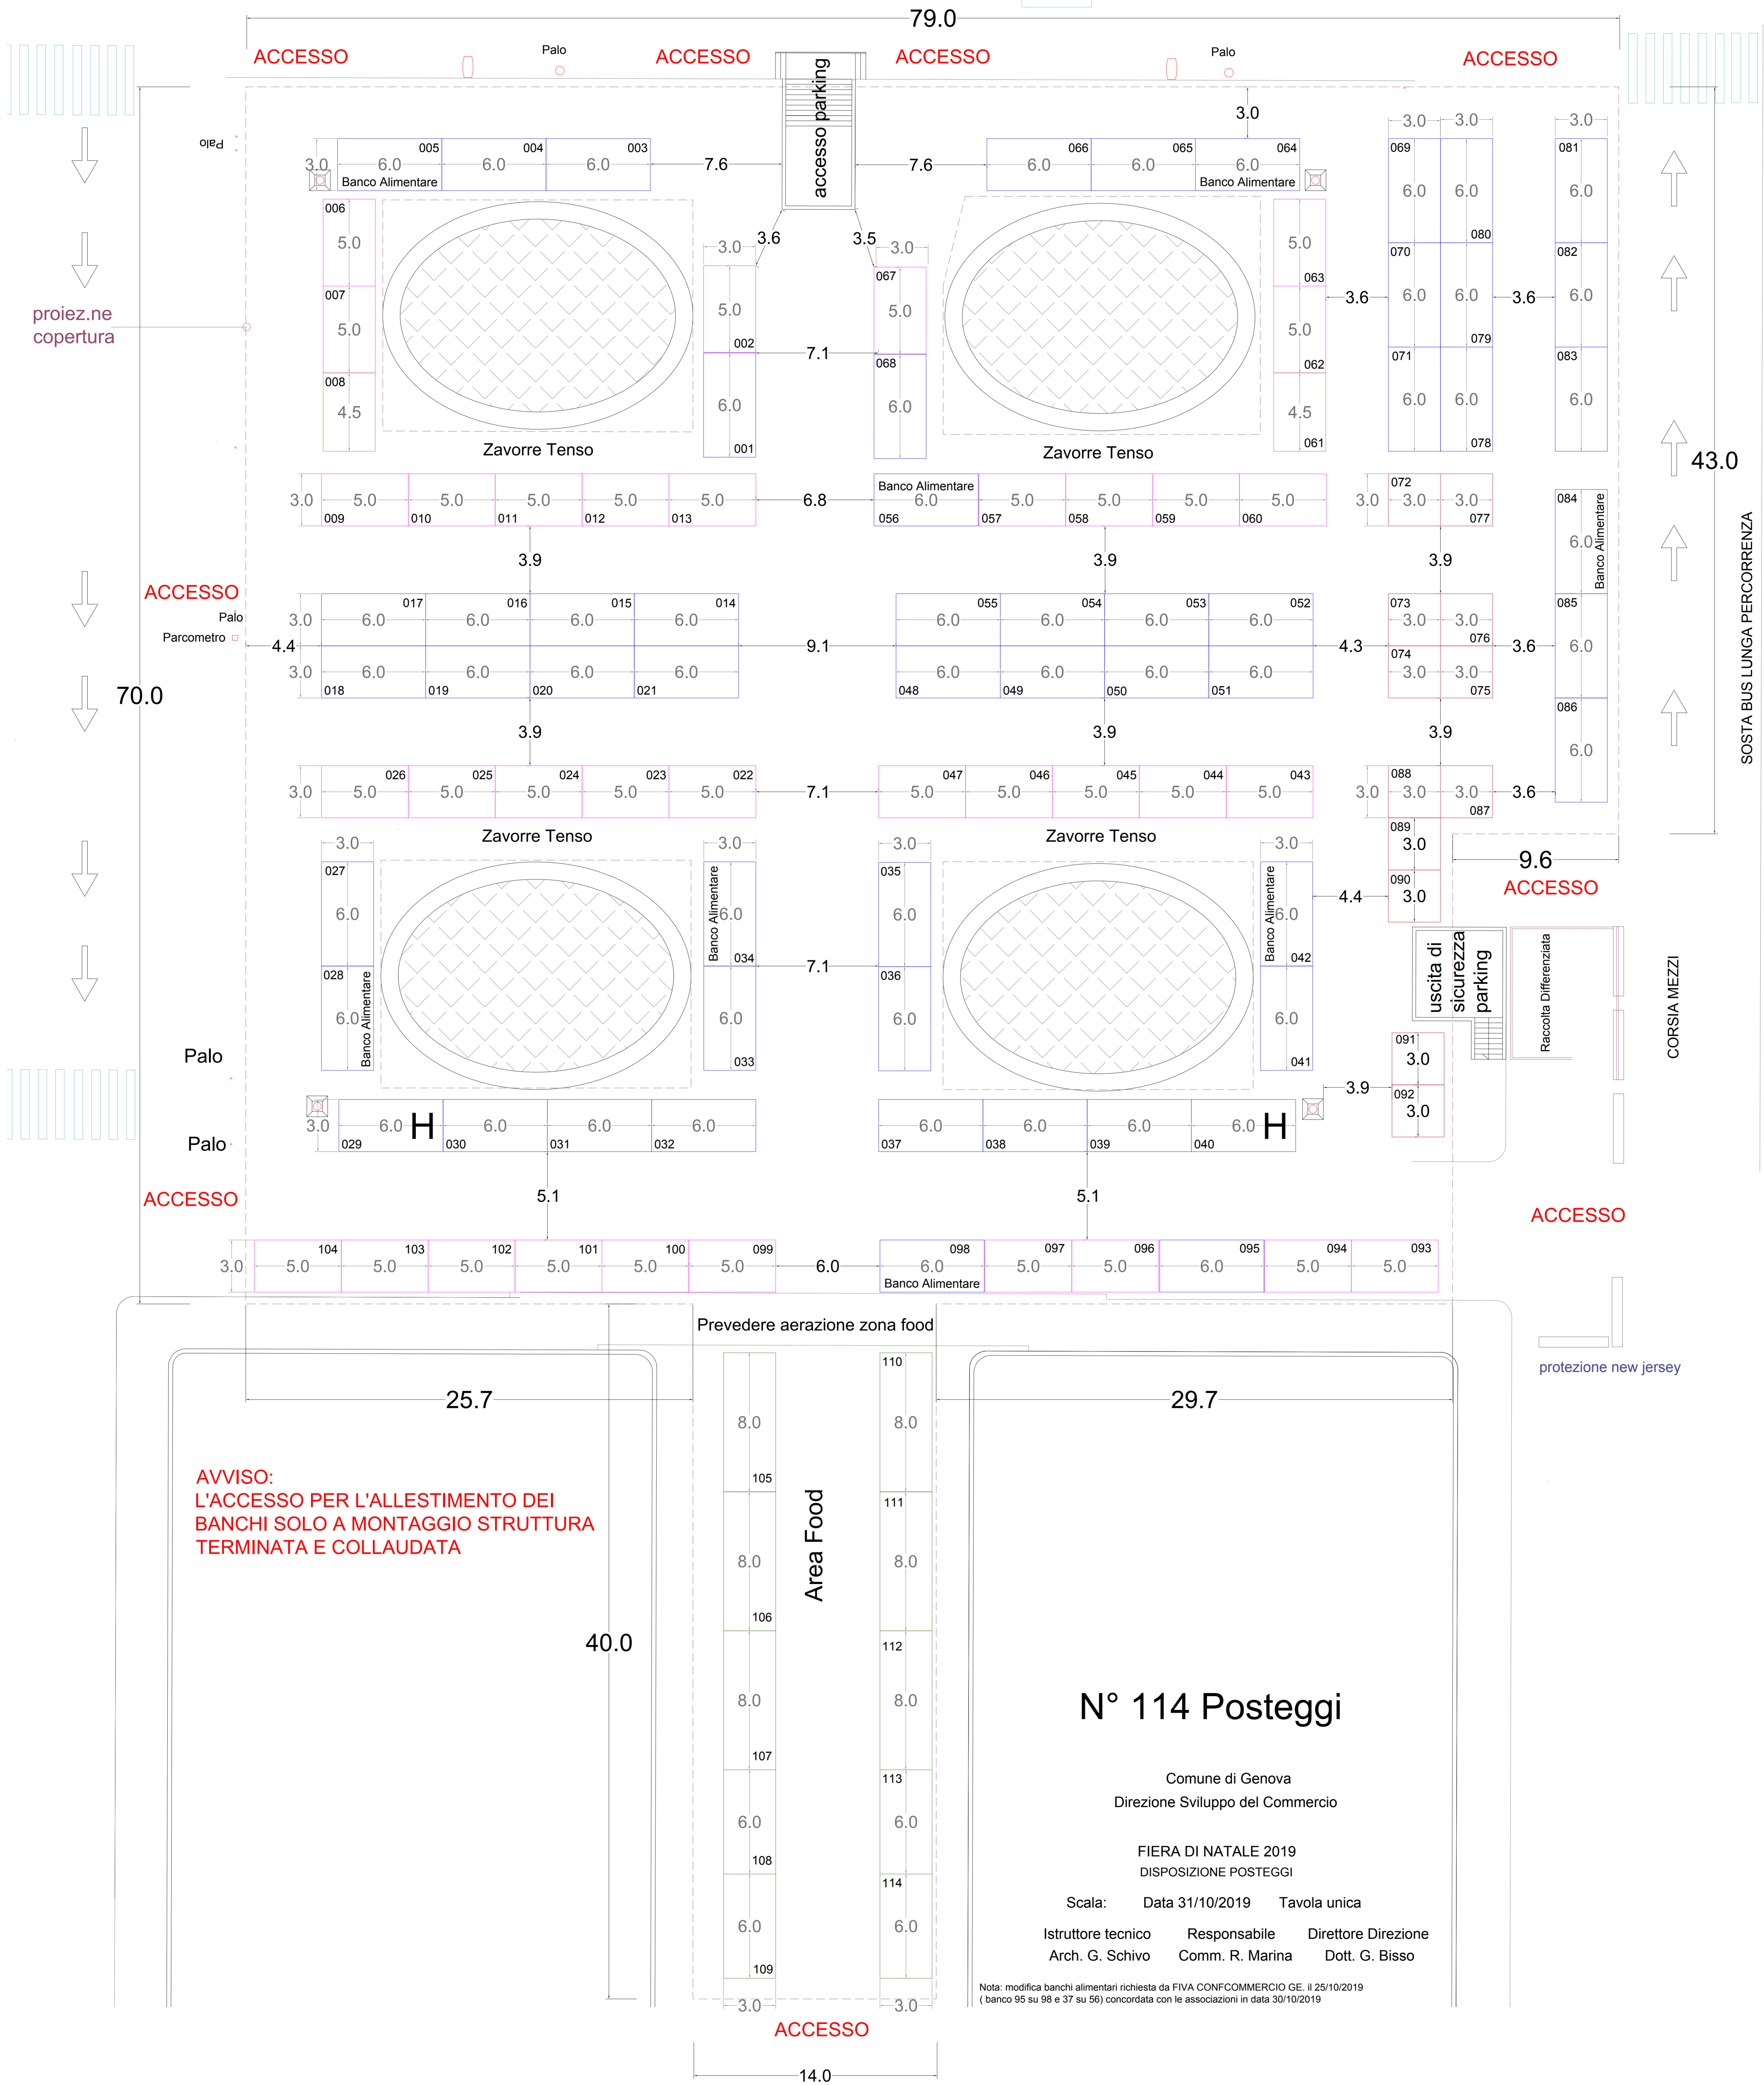

AVVISO:
L'ACCESSO PER L'ALLESTIMENTO DEI
BANCHI SOLO A MONTAGGIO STRUTTURA
TERMINATA E COLLAUDATA

N° 114 Posteggi

Comune di Genova
Direzione Sviluppo del Commercio

FIERA DI NATALE 2019
DISPOSIZIONE POSTEGGI

Scala: Data 31/10/2019 Tavola unica

Istruttore tecnico Responsabile Direttore Direzione
Arch. G. Schivo Comm. R. Marina Dott. G. Bisso

Nota: modifica banchi alimentari richiesta da FIVA CONFCOMMERCIO GE, il 25/10/2019
(banco 95 su 98 e 37 su 56) concordata con le associazioni in data 30/10/2019

SOSTA BUS LUNGA PERCORRENZA
I.N.P.S.