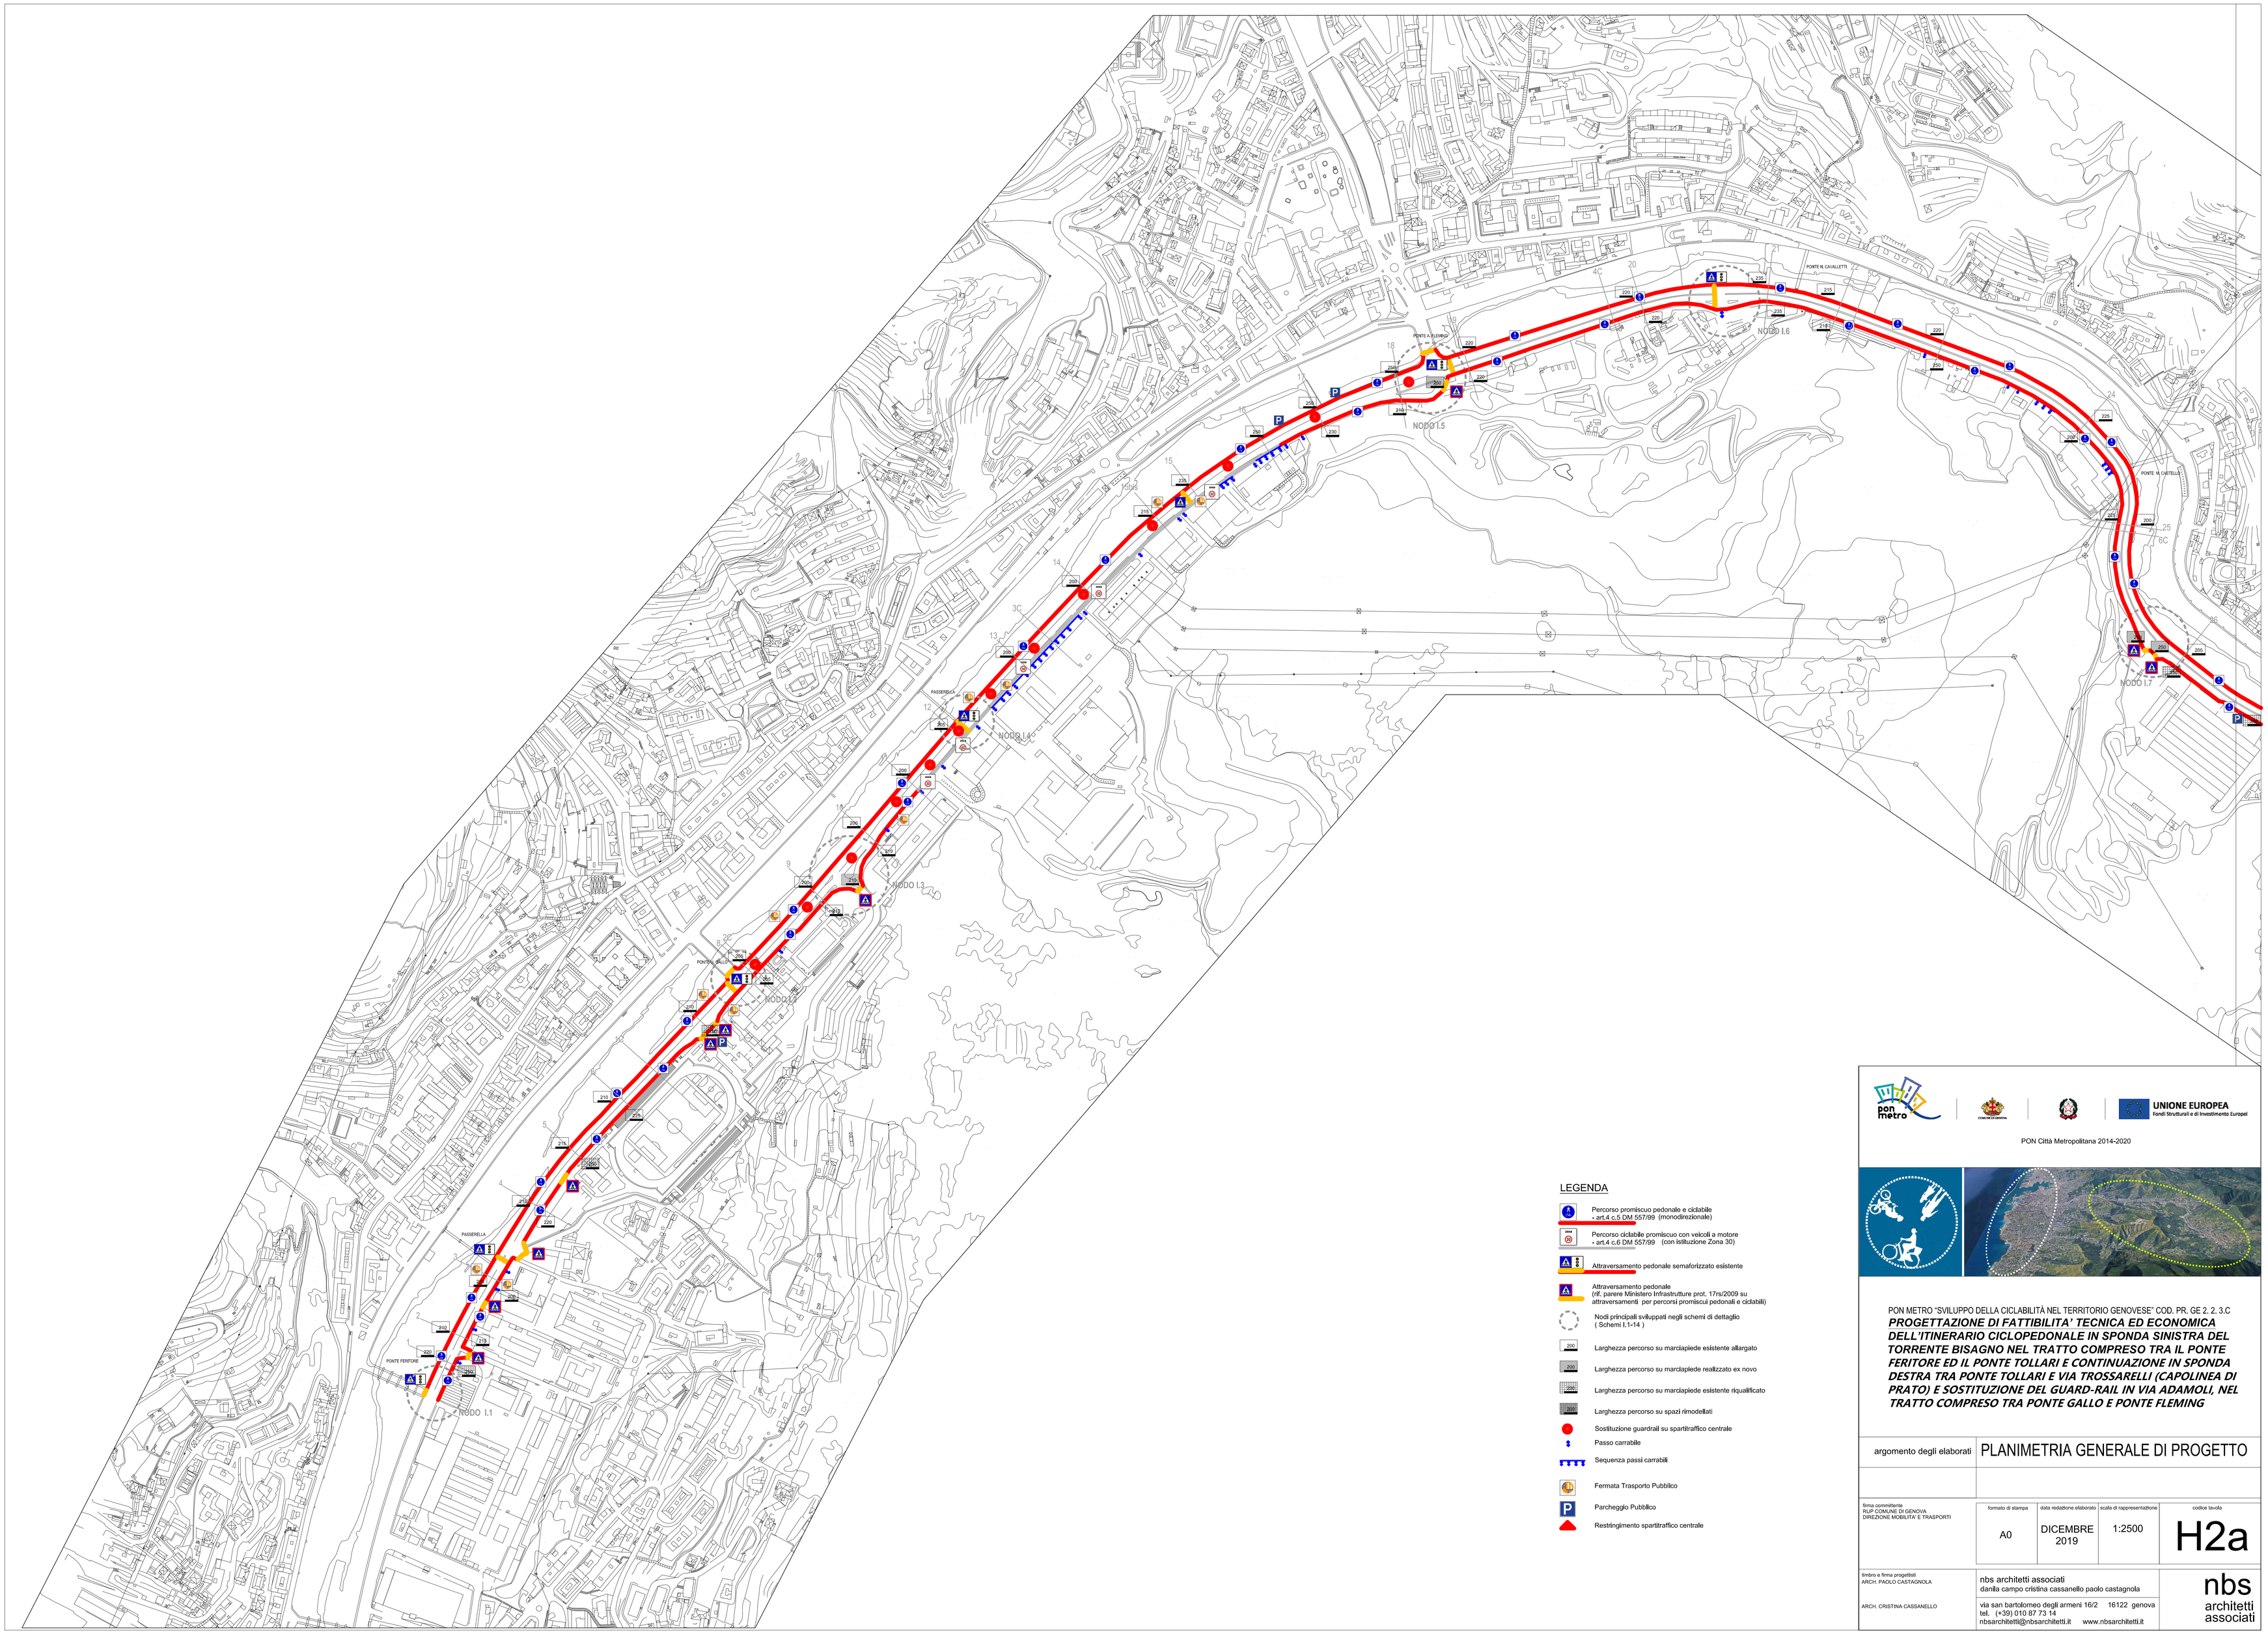

PON Città Metropolitana 2014-2020

PON METRO "SVILUPPO DELLA CICLABILITÀ NEL TERRITORIO GENOVESE" COD. PR. GE 2. 2. 3.C

PROGETTAZIONE DI FATTIBILITA' TECNICA ED ECONOMICA DELL'ITINERARIO CICLOPEDONALE IN SPONDA SINISTRA DEL TORRENTE BISAGNO NEL TRATTO COMPRESO TRA IL PONTE FERITORE ED IL PONTE TOLLARI E CONTINUAZIONE IN SPONDA DESTRA TRA PONTE TOLLARI E VIA TROSSARELLI (CAPOLINEA DI PRATO) E SOSTITUZIONE DEL GUARD-RAIL IN VIA ADAMOLI, NEL TRATTO COMPRESO TRA PONTE GALLO E PONTE FLEMING

argomento degli elaborati	PLANIMETRIA GENERALE DI PROGETTO

firma committente
RUP COMUNE DI GENOVA
DIREZIONE MOBILITA' E TRASPORTI

formato di stampa	data redazione elaborato	scala di rappresentazione	codice tavola
A0	DICEMBRE 2019	1:2500	H2a

timbro e firma progettisti
ARCH. PAOLO CASTAGNOLA

ARCH. CRISTINA CASSANELLO

nbs architetti associati
danila campo cristina cassanello paolo castagnola
via san bartolomeo degli armeni 16/2 16122 genova
tel. (+39) 010 87 73 14
nbsarchitetti@nbsarchitetti.it www.nbsarchitetti.it