


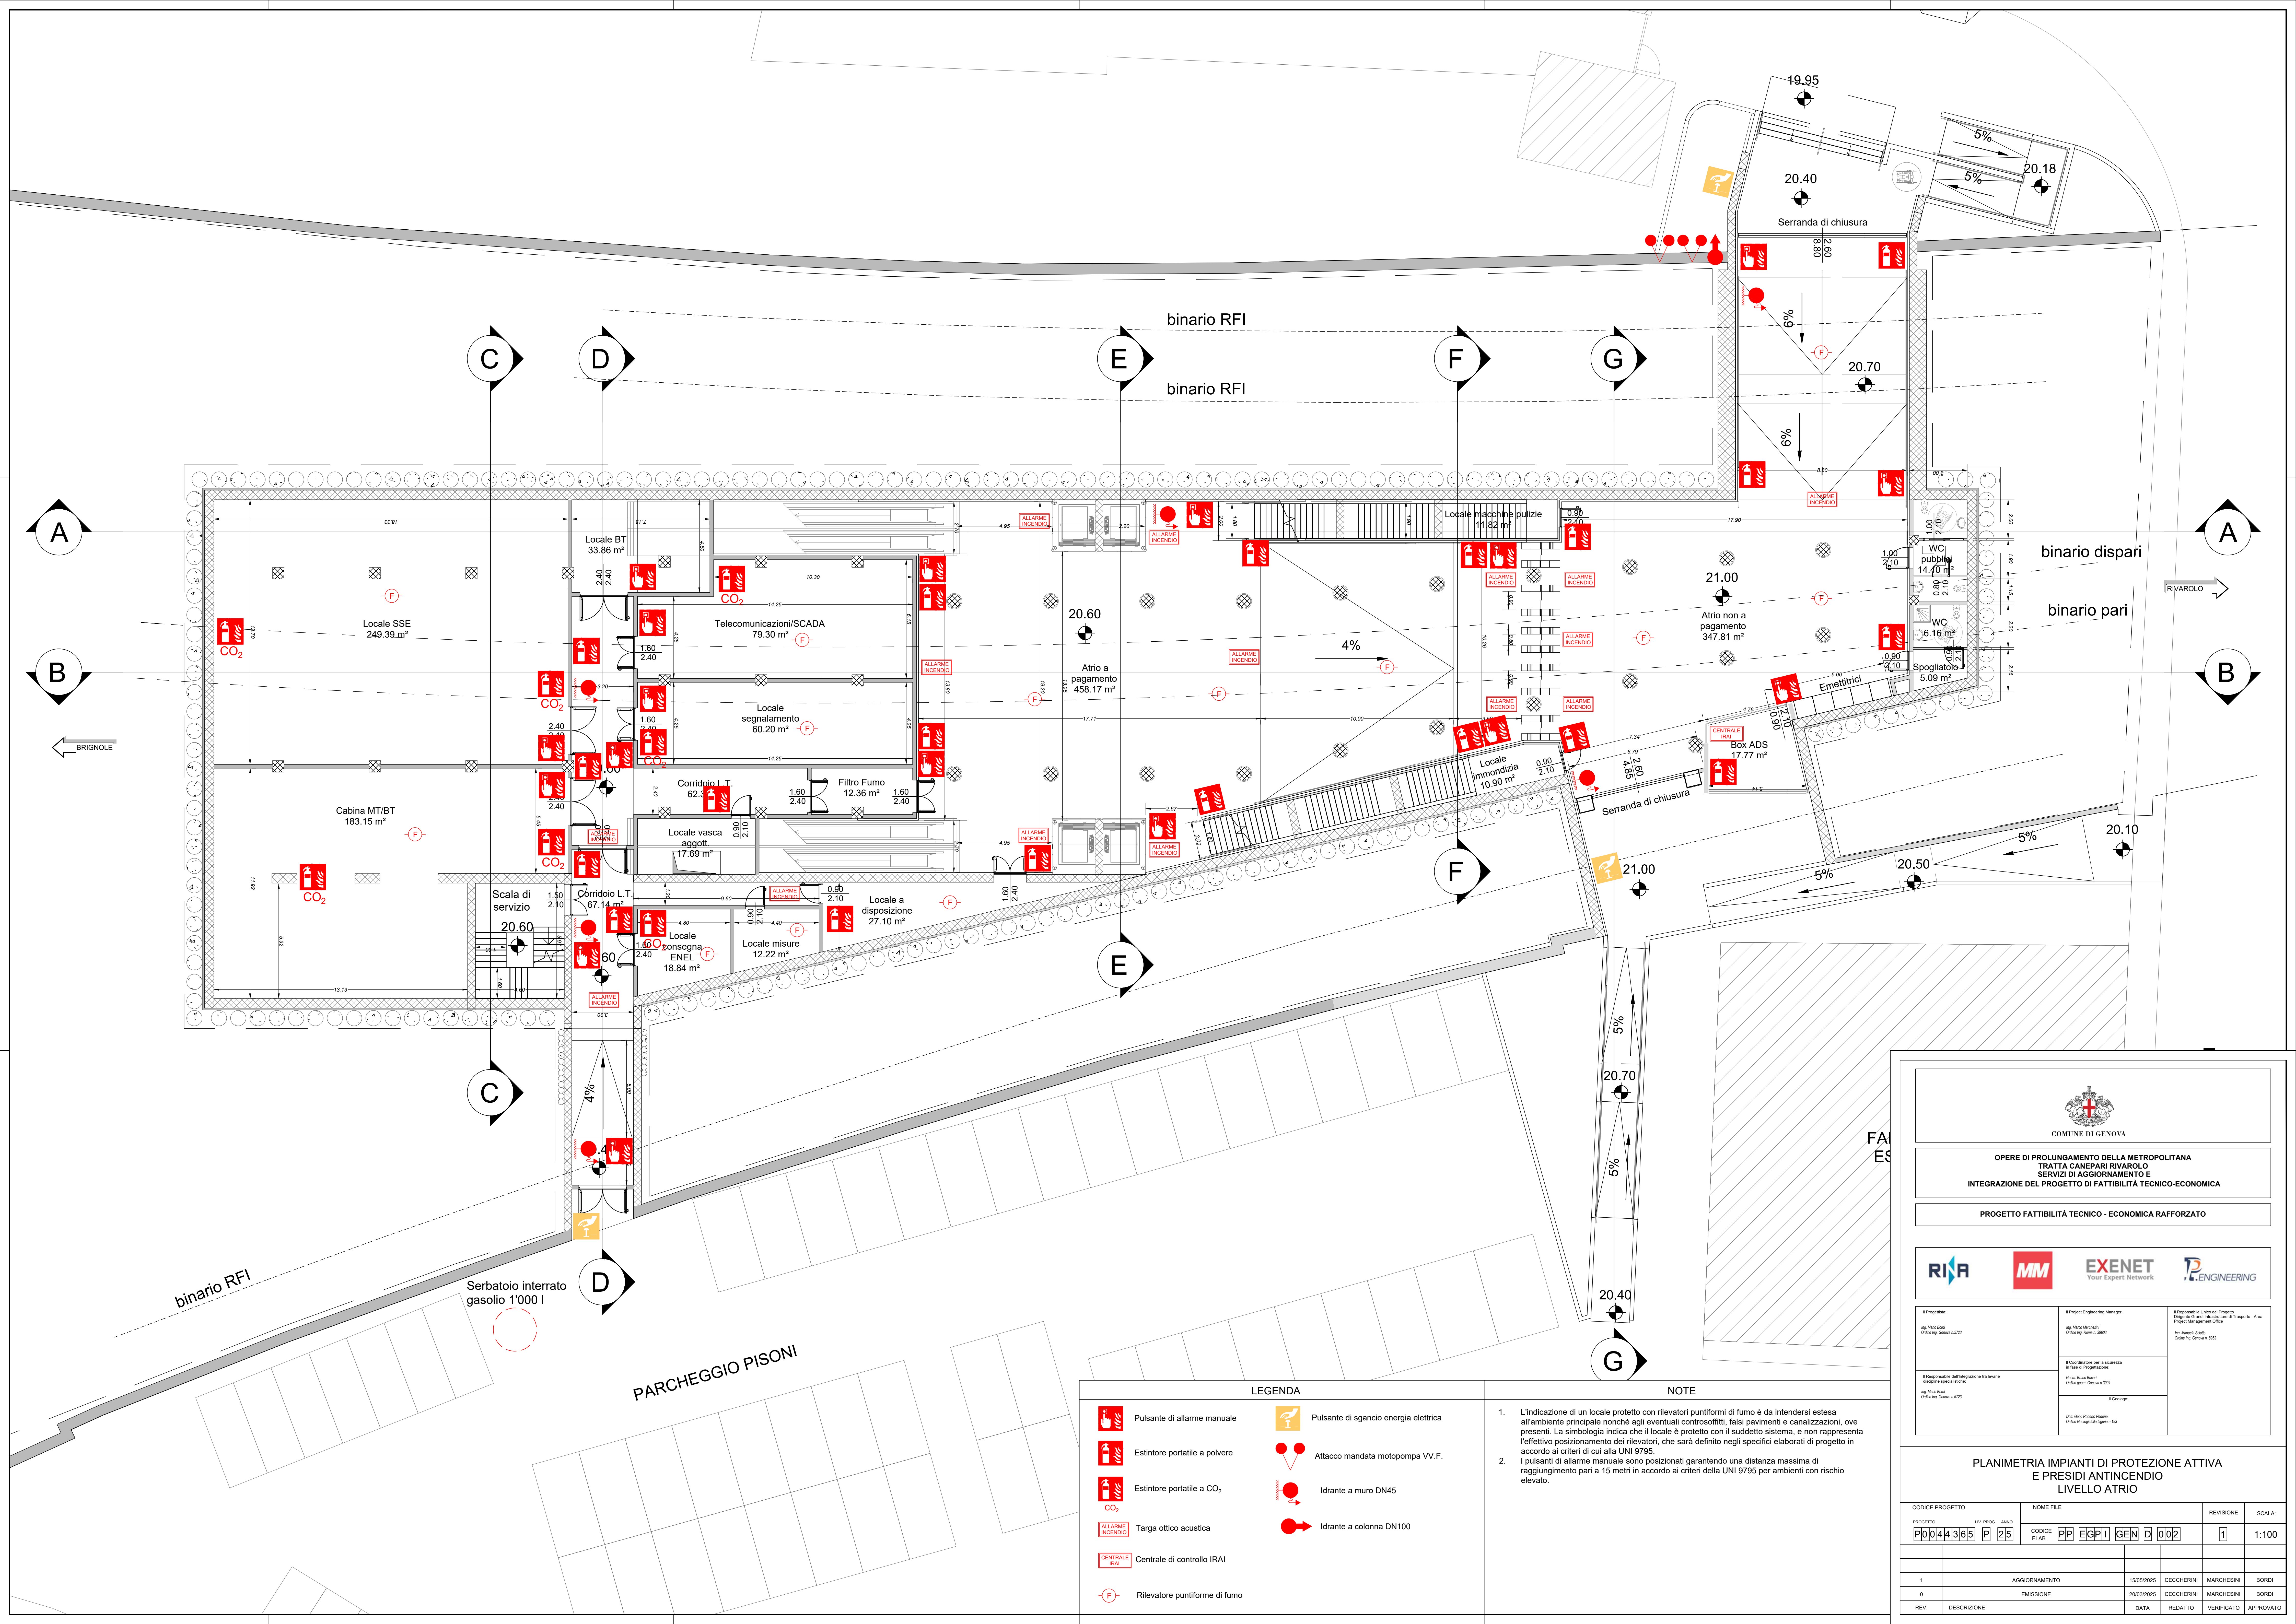

Pulsante di allarme manuale

Estintore portatile a polvere

Estintore portatile a CO₂

Targa ottico acustica

Centrale di controllo IRAI

Rilevatore puntiforme di fumo

Pulsante di sgancio energia elettrica

Attacco mandata motopompa VV.F.

Idrante a muro DN45

Idrante a colonna DN100

NOTE

1. L'indicazione di un locale protetto con rilevatori puntiformi di fumo è da intendersi estesa all'ambiente principale nonché agli eventuali sottospazi, falsi pavimenti e canalizzazioni, ove presenti. La simbologia indica che il locale è protetto con il suddetto sistema, e non rappresenta l'effettivo posizionamento dei rilevatori, che sarà definito negli specifici elaborati di progetto in accordo ai criteri di cui alla UNI 9795.

2. I pulsanti di allarme manuale sono posizionati garantendo una distanza massima di raggiungimento pari a 15 metri in accordo ai criteri della UNI 9795 per ambienti con rischio elevato.

COMUNE DI GENOVA

OPERE DI PROLUNGAMENTO DELLA METROPOLITANA
TRATTA CANEPARI RIVAROLO
SERVIZI DI AGGIORNAMENTO E
INTEGRAZIONE DEL PROGETTO DI FATTIBILITÀ TECNICO-ECONOMICA

PROGETTO FATTIBILITÀ TECNICO - ECONOMICA RAFFORZATO

Il Progettista:
Ing. Marco Biondi
Ordine Ing. Genova n. 023

Il Project Engineering Manager:
Ing. Marco Biondi
Ordine Ing. Genova n. 2963

Il Responsabile Unico del Progetto:
Ing. Marco Biondi
Ordine Ing. Genova n. 2963

Il Coordinatore per la sicurezza
in fase di Progettazione:
Ing. Marco Biondi
Ordine Ing. Genova n. 2963

Il Geologo:
Dott. Gian Roberto Piretti
Ordine Geologi della Liguria n. 183

**PLANIMETRIA IMPIANTI DI PROTEZIONE ATTIVA
E PRESIDI ANTINCENDIO
LIVELLO ATRIO**

CODICE PROGETTO	LIV. PROJ.	ANNO	NOME FILE	REVISIONE	SCALA:
P0044365	P	25	CODICE ELAB. PP EGPI GEN D 002	1	1:100
1	AGGIORNAMENTO	15/05/2025	CECCHERINI	MARCHESINI	BORDI
0	EMISSIONE	20/03/2025	CECCHERINI	MARCHESINI	BORDI
REV.	DESCRIZIONE	DATA	REDATTO	VERIFICATO	APPROVATO