


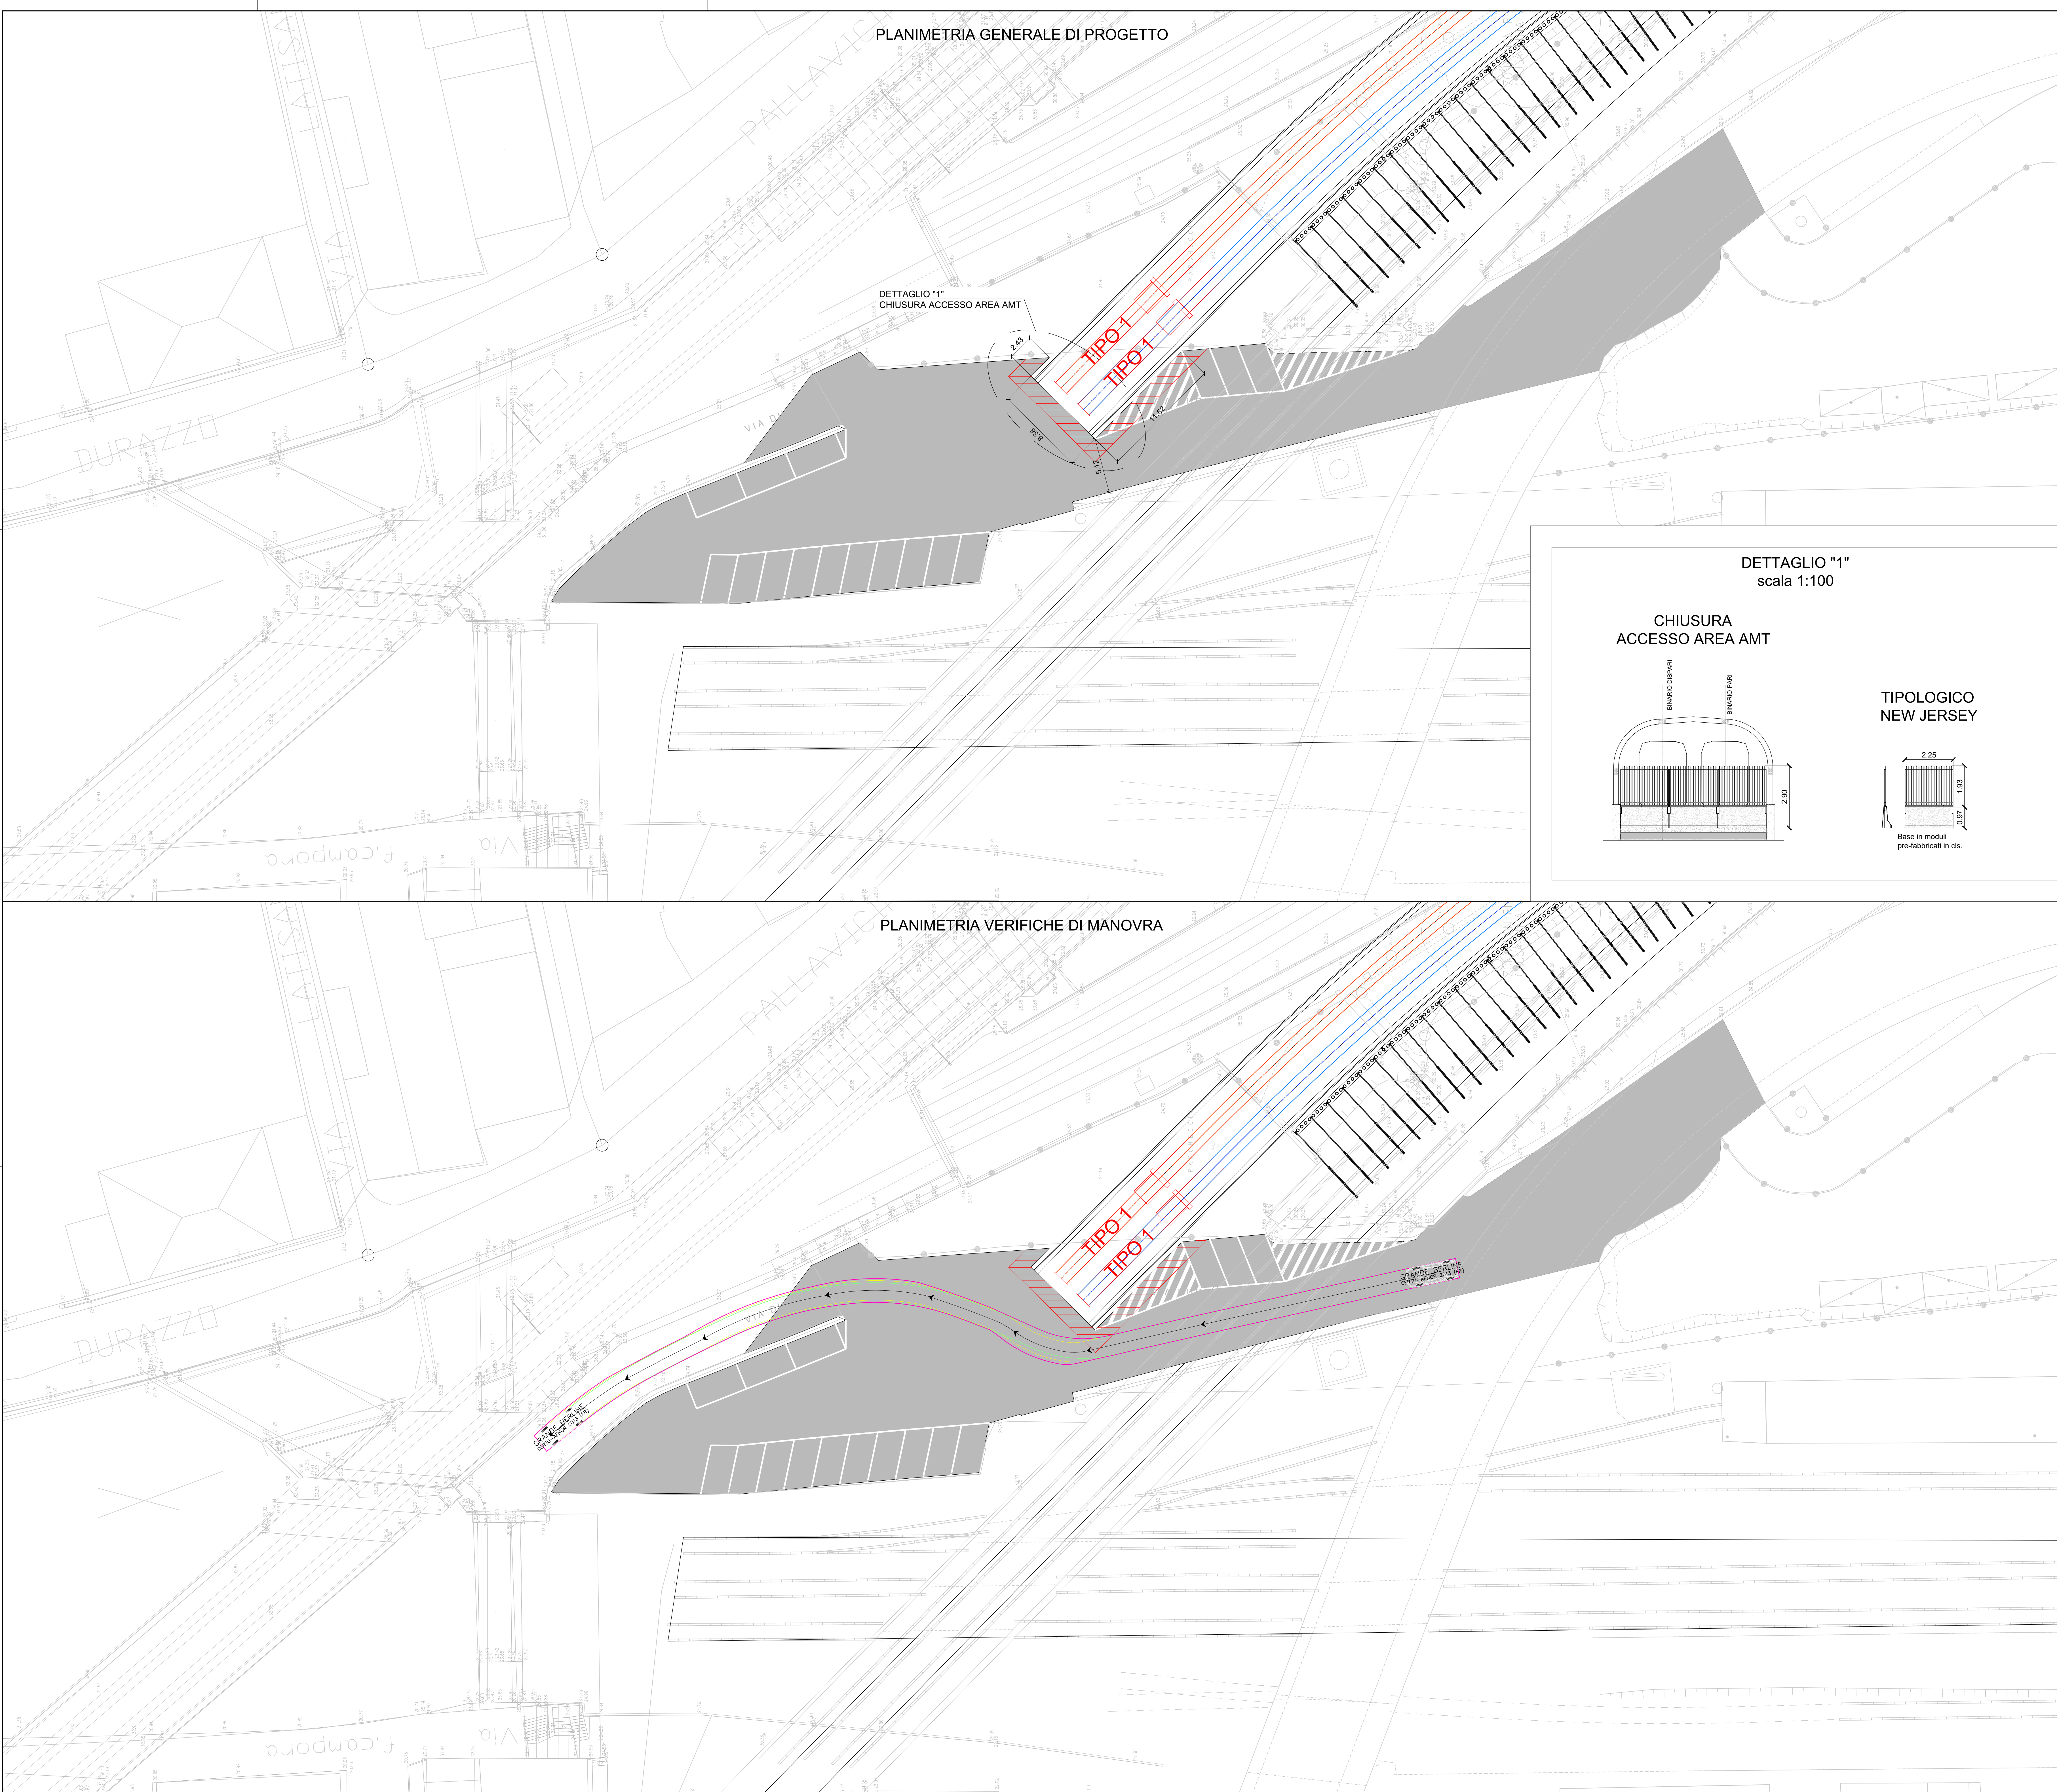


LEGENDA BINARI METROPOLITANA DI GENOVA:


- Binario Pari Prolungamento Canepari-Rivarolo
- Binario Dispari Prolungamento Canepari-Rivarolo
- Deviatori che consentono la comunicazione Pari-Dispari del Prolungamento Canepari-Rivarolo
- Binario Pari Tratta Brin-Canepari non oggetto del progetto
- Binario Dispari Tratta Brin-Canepari non oggetto del progetto
- Binari COCIV non oggetto del progetto

- Scarifica di 4 cm + ripristino strato usura (Superficie = 1300 m²)
- Scavo per realizzazione muro + ripristino intero pacchetto di pavimentazione (*) (Superficie = 40 m²)
- Rifacimento e ripristino segnaletica orizzontale (200 m)

(*) DETTAGLIO PAVIMENTAZIONE

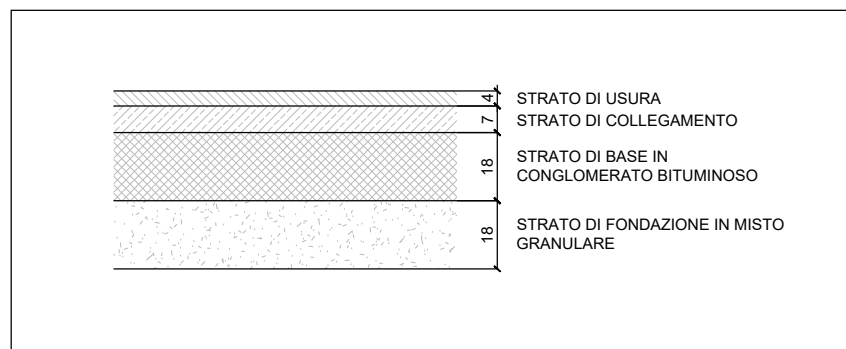


CARATTERISTICHE AUTOVEETTURA UTILIZZATA PER LE VERIFICHE DI MANOVRA

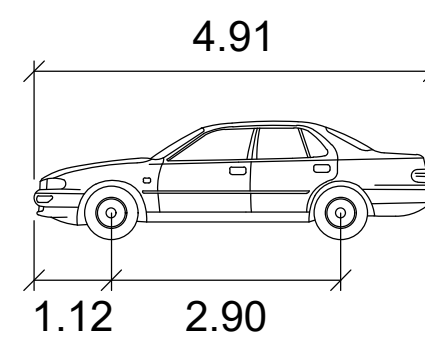

GRANDE BERLINE

- metri
- Ampiezza : 1.86
- Carreggiata : 1.83
- Tempo da blocco a blocco: 6.0
- Angolo di sterzata : 37.3

- INGOMBRO PNEUMATICI ANTERIORI
- INGOMBRO PNEUMATICI POSTERIORI
- INGOMBRO CARROZZERIA VEICOLO
- ASSE STERZANTE

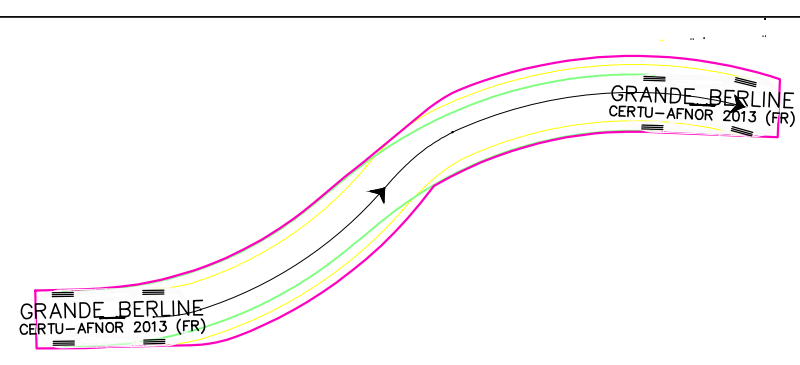

OPERE DI PROLUNGAMENTO DELLA METROPOLITANA
TRATTA CANEPARI RIVAROLO
SERVIZI DI AGGIORNAMENTO E
INTEGRAZIONE DEL PROGETTO DI FATTIBILITÀ TECNICO-ECONOMICA

PROGETTO FATTIBILITÀ TECNICO - ECONOMICA RAFFORZATO



Il Progettista: Ing. Mario Boffi Ordine Ing. Genova n. 572	Il Project Engineering Manager: Ing. Marco Marchetti Ordine Ing. Roma n. 2862	Il Responsabile Unico del Progetto: Ing. Giancarlo Marchetti Ordine Ing. Genova n. 182
Il Responsabile dell'Interferenza tra le opere: Ing. Mario Boffi Ordine Ing. Genova n. 572	Il Coordinatore per la sicurezza in fase di Progettazione: Ing. Mario Boffi Ordine Ing. Genova n. 572	Il Geologo: Dott. Giancarlo Marchetti Ordine Geologi della Liguria n. 182

SISTEMAZIONE VIABILITA' INTERFERITE
Planimetrie di adeguamento Via Duria

CODICE PROGETTO	LIV. PROG.	ANNO	NOME FILE	REVISIONE	SCALA:
PROGETTO			P0_EGVI_STD_D_002		
P0044365	P	25	CODICE ELAB.	P0_EGVI_STD_D_002	0
2					
1					
0	PRIMA EMISSIONE	27/06/2025	L. RUPIN - A. BIGNARDI	M. MARCHETTI	M. BOFFI
REV.	DESCRIZIONE	DATA	REDATTO	VERIFICATO	APPROVATO