



PLANIMETRIA DI PROGETTO
scala 1:1000

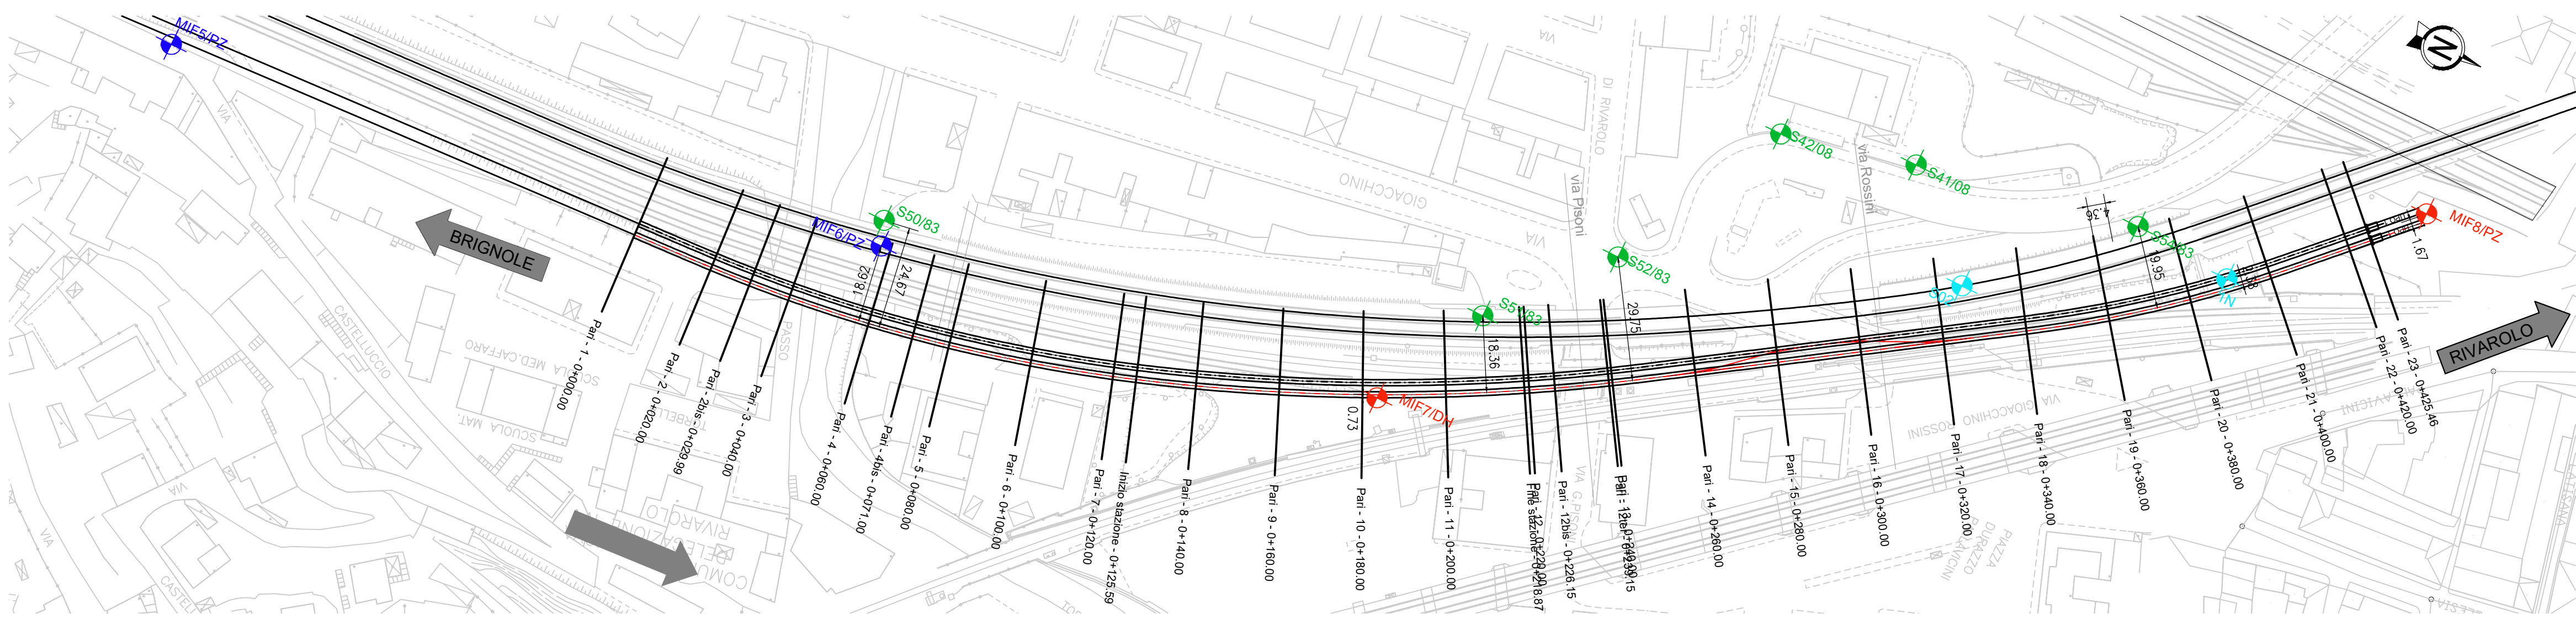

PROFILO
scala 1:100 / 1:1000

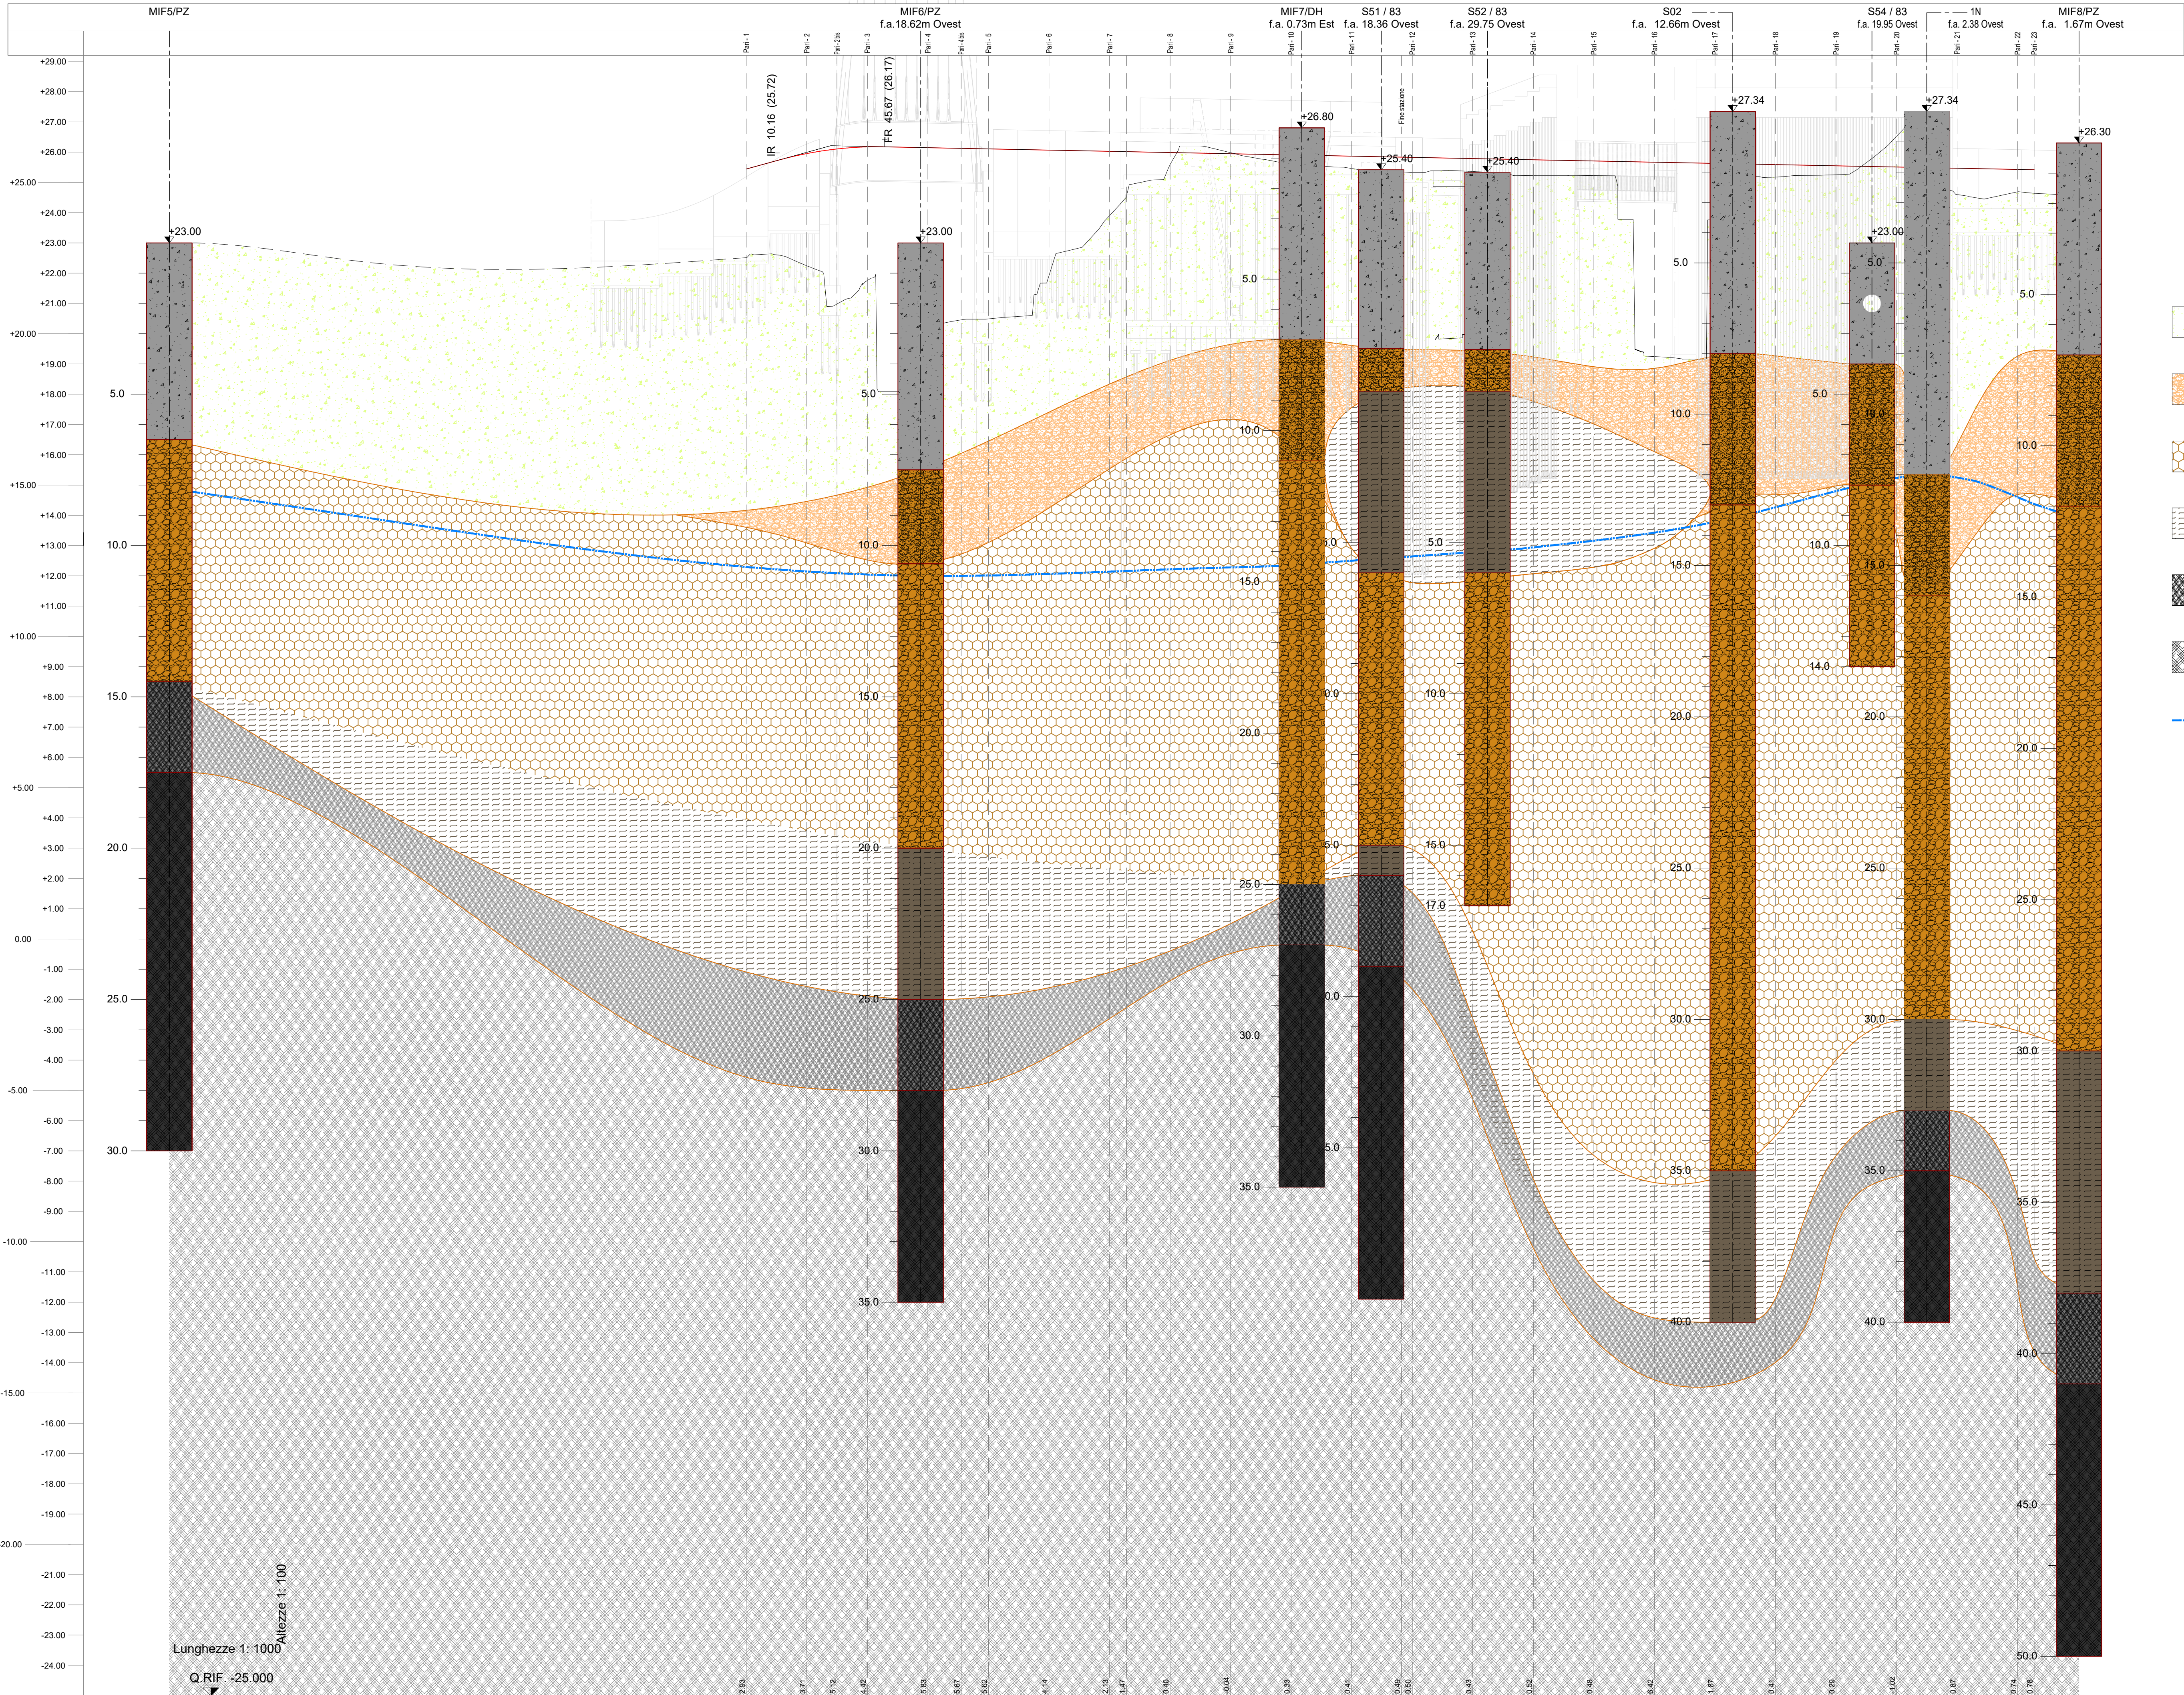

LEGENDA INDAGINI PREGRESSE:

- MIF7 - Sondaggi geognostici a carotaggio continuo (Italferr - Campagna 2020_PFTE Canepari - Rivarolo)
- MIF1 - Sondaggi geognostici a carotaggio continuo (Italferr - Campagna 2020_PD Brin - Canepari)
- S49/83 - Sondaggi geognostici a carotaggio continuo (Campagna 1983, 1992, 1994)
- 1N/S02 - Sondaggi a carotaggio continuo considerati per la caratterizzazione del COCIV - Tratta Rio Torbella - Ponte Polcevera

LEGENDA

- Ricoprimento antropico, poco consistente, costituito da clasti e ghiaie poligeniche da fine a grossolane, a spigoli vivi, in matrice sabbiosa, limosa, con presenza di frammenti di laterizi e resti vegetali. Permeabilità variabile per porosità medio bassa $k=10^{-5}-10^{-7}$ m/s
- Deposito misto fluviale pedemontano, costituito da clasti e ghiaie poligeniche ed eterometriche. Permeabilità per porosità molto variabile da discreta a bassa: $k=10^{-4}-10^{-5}$ m/s
- Deposito alluvionale fluviale, costituito prevalentemente da ghiaie poligeniche ed eterometriche. Permeabilità per porosità medio bassa $k=10^{-5}-10^{-6}$ m/s
- Strato alluvionale costituito da limo, limo argilloso e limo debolmente sabbioso. Permeabilità per porosità bassa $k=10^{-6}-10^{-7}$ m/s
- Strato superficiale del substrato roccioso argilloso frantumato con il relativo cappellaccio di alterazione. Permeabilità per porosità bassa $k=10^{-6}-10^{-7}$ m/s
- Substrato roccioso della formazione delle argillite di montanesi costituite da argilliti/argiloscisti siltose da grigio scuro a nere (cretaceo superiore). Permeabilità per fratturazione molto bassa $k=10^{-7}-10^{-9}$ m/s
- Livello di falda

NOTA

La sezione geotecnica è posizionata lungo il profilo longitudinale corrispondente al binario parti della metropolitana

No. SEZIONI	1	2	2bis	3	4	4bis	5	6	Inizio stazione	8	9	10	11	Fine stazione	12	13	14	15	16	17	18	19	20	21	22	23

SCALA DI STAMPA: 1:1

OPERE DI PROLONGAMENTO DELLA METROPOLITANA
TRATTA CANEPARI RIVAROLO
SERVIZI DI AGGIORNAMENTO E
INTEGRAZIONE DEL PROGETTO DI FATTIBILITÀ TECNICO-ECONOMICA

PROGETTO FATTIBILITÀ TECNICO - ECONOMICA RAFFORZATO

Il Progettista:
Ing. Mario Boffi
Ordine Ing. Genova n. 572

Il Project Engineering Manager:
Ing. Marco Marchetti
Ordine Ing. Roma n. 3962

Il Responsabile Unico del Progetto:



STUDI E INDAGINI
GEOTECNICA E SISMICA

Profilo idrogeologico

CODICE PROGETTO	NOME FILE	REVISIONE	SCALA:
PROGETTO	P0_SIGI_GEO_D_005_0		
0	PRIMA EMISSIONE	20/03/2025	M. MARCHETTI
REV.	DESCRIZIONE	DATA	REDATTO VERIFICATO APPROVATO