


PLANIMETRIA
Scala 1:2000

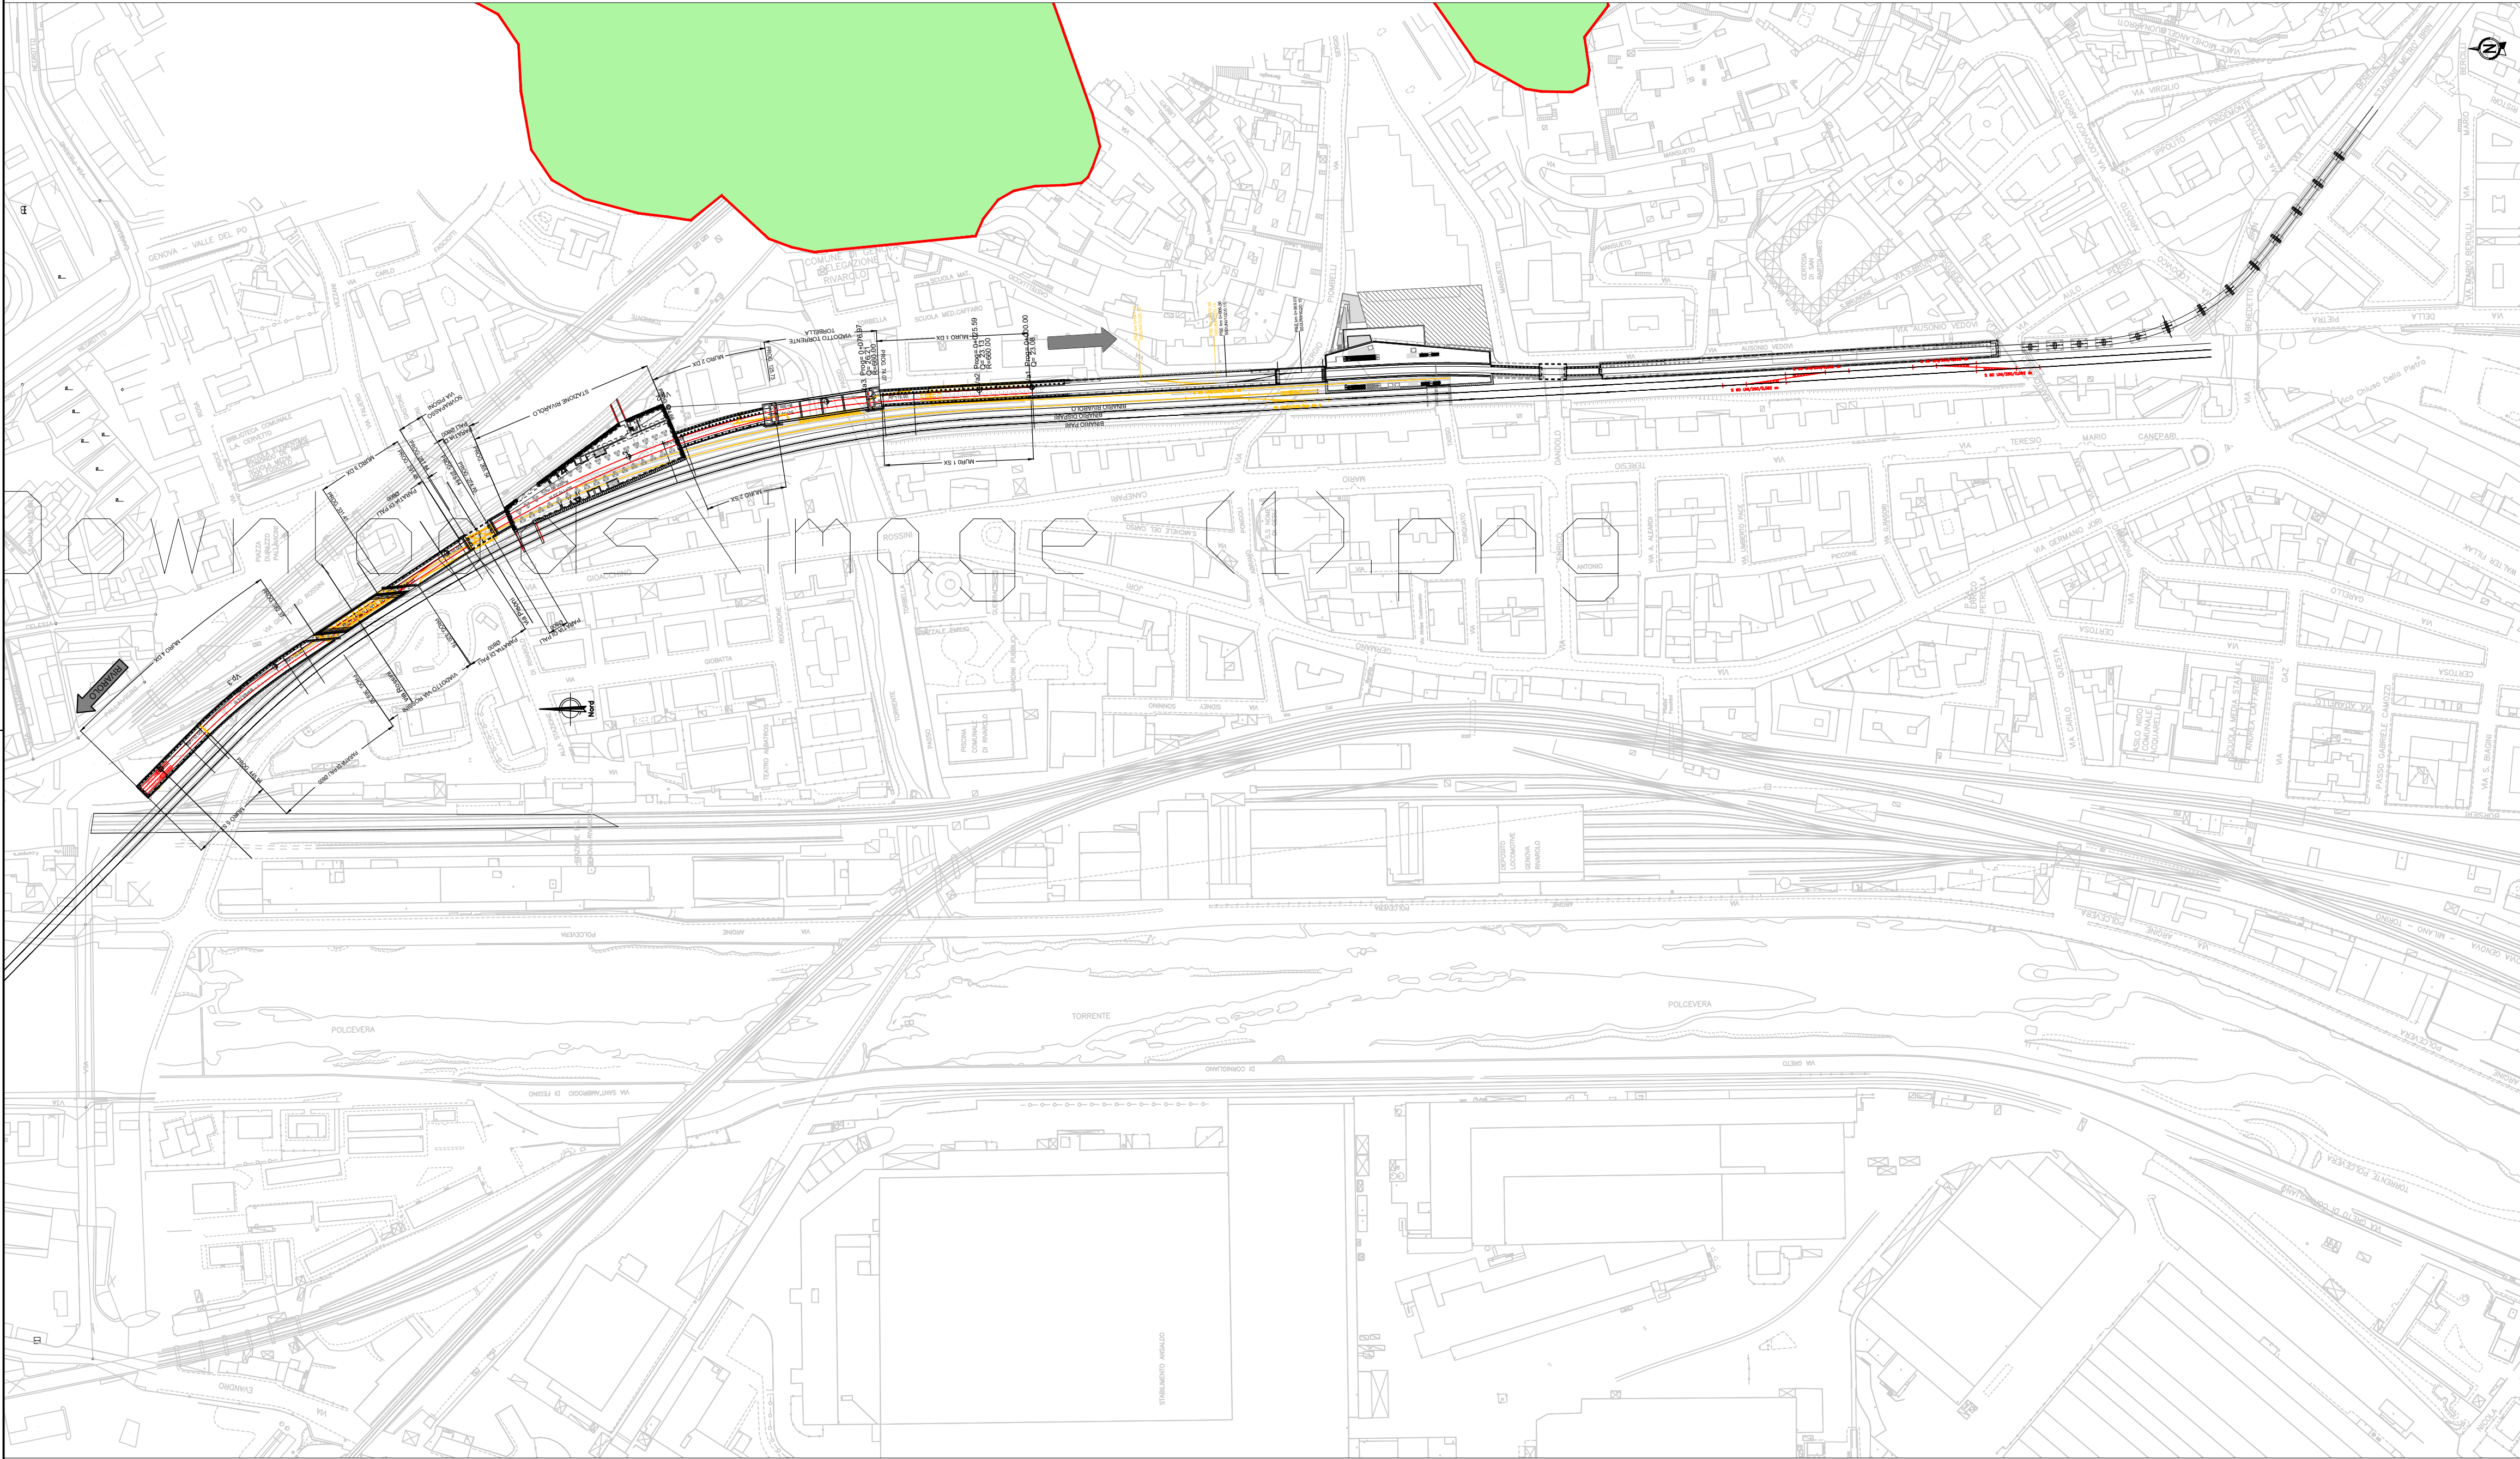

LEGENDA

AREE SOTTOPOSTE A VINCOLO IDROGEOLOGICO



COMUNE DI GENOVA

OPERE DI PROLUNGAMENTO DELLA METROPOLITANA
TRATTA CANEPARI RIVAROLO
SERVIZI DI AGGIORNAMENTO E
INTEGRAZIONE DEL PROGETTO DI FATTIBILITÀ TECNICO-ECONOMICA

PROGETTO FATTIBILITÀ TECNICO - ECONOMICA RAFFORZATO



Il Progettista: Ing. Mario Broll Ordine Ing. Genova n.5723	Il Project Engineering Manager: Ing. Marco Marchesini Ordine Ing. Roma n. 39603	Il Responsabile Unico del Progetto: Dirigente Grandi Infrastrutture di Trasporto - Area Project Management Office Ing. Manuela Sottoli Ordine Ing. Genova n. 8953
	Il Coordinatore per la sicurezza in fase di Progettazione: Geom. Bruno Bucci Ordine geom. Genova n.3004	
Il Responsabile dell'Integrazione tra le varie discipline specialistiche: Ing. Mario Broll Ordine Ing. Genova n.5723	Il Geologo: Dott. Geol. Roberto Pedone Ordine Geologi della Liguria n 183	

STUDI E INDAGINI
GEOLOGIA E IDROGEOLOGIA
Carta dei vincoli idrogeologici

CODICE PROGETTO P0044365		NOME FILE P0_SIGL_GEO_D_006_0		REVISIONE	SCALA:
PROGETTO P0044365		LIV. PROG. ANNO P 25		CODICE ELAB. P0 SIGI GEO D 006	0 1:2000
2					
1					
0	PRIMA EMISSIONE	20/03/2025	RINA	M. MARCHESINI	M. BORDI
REV.	DESCRIZIONE	DATA	REDATTO	VERIFICATO	APPROVATO