


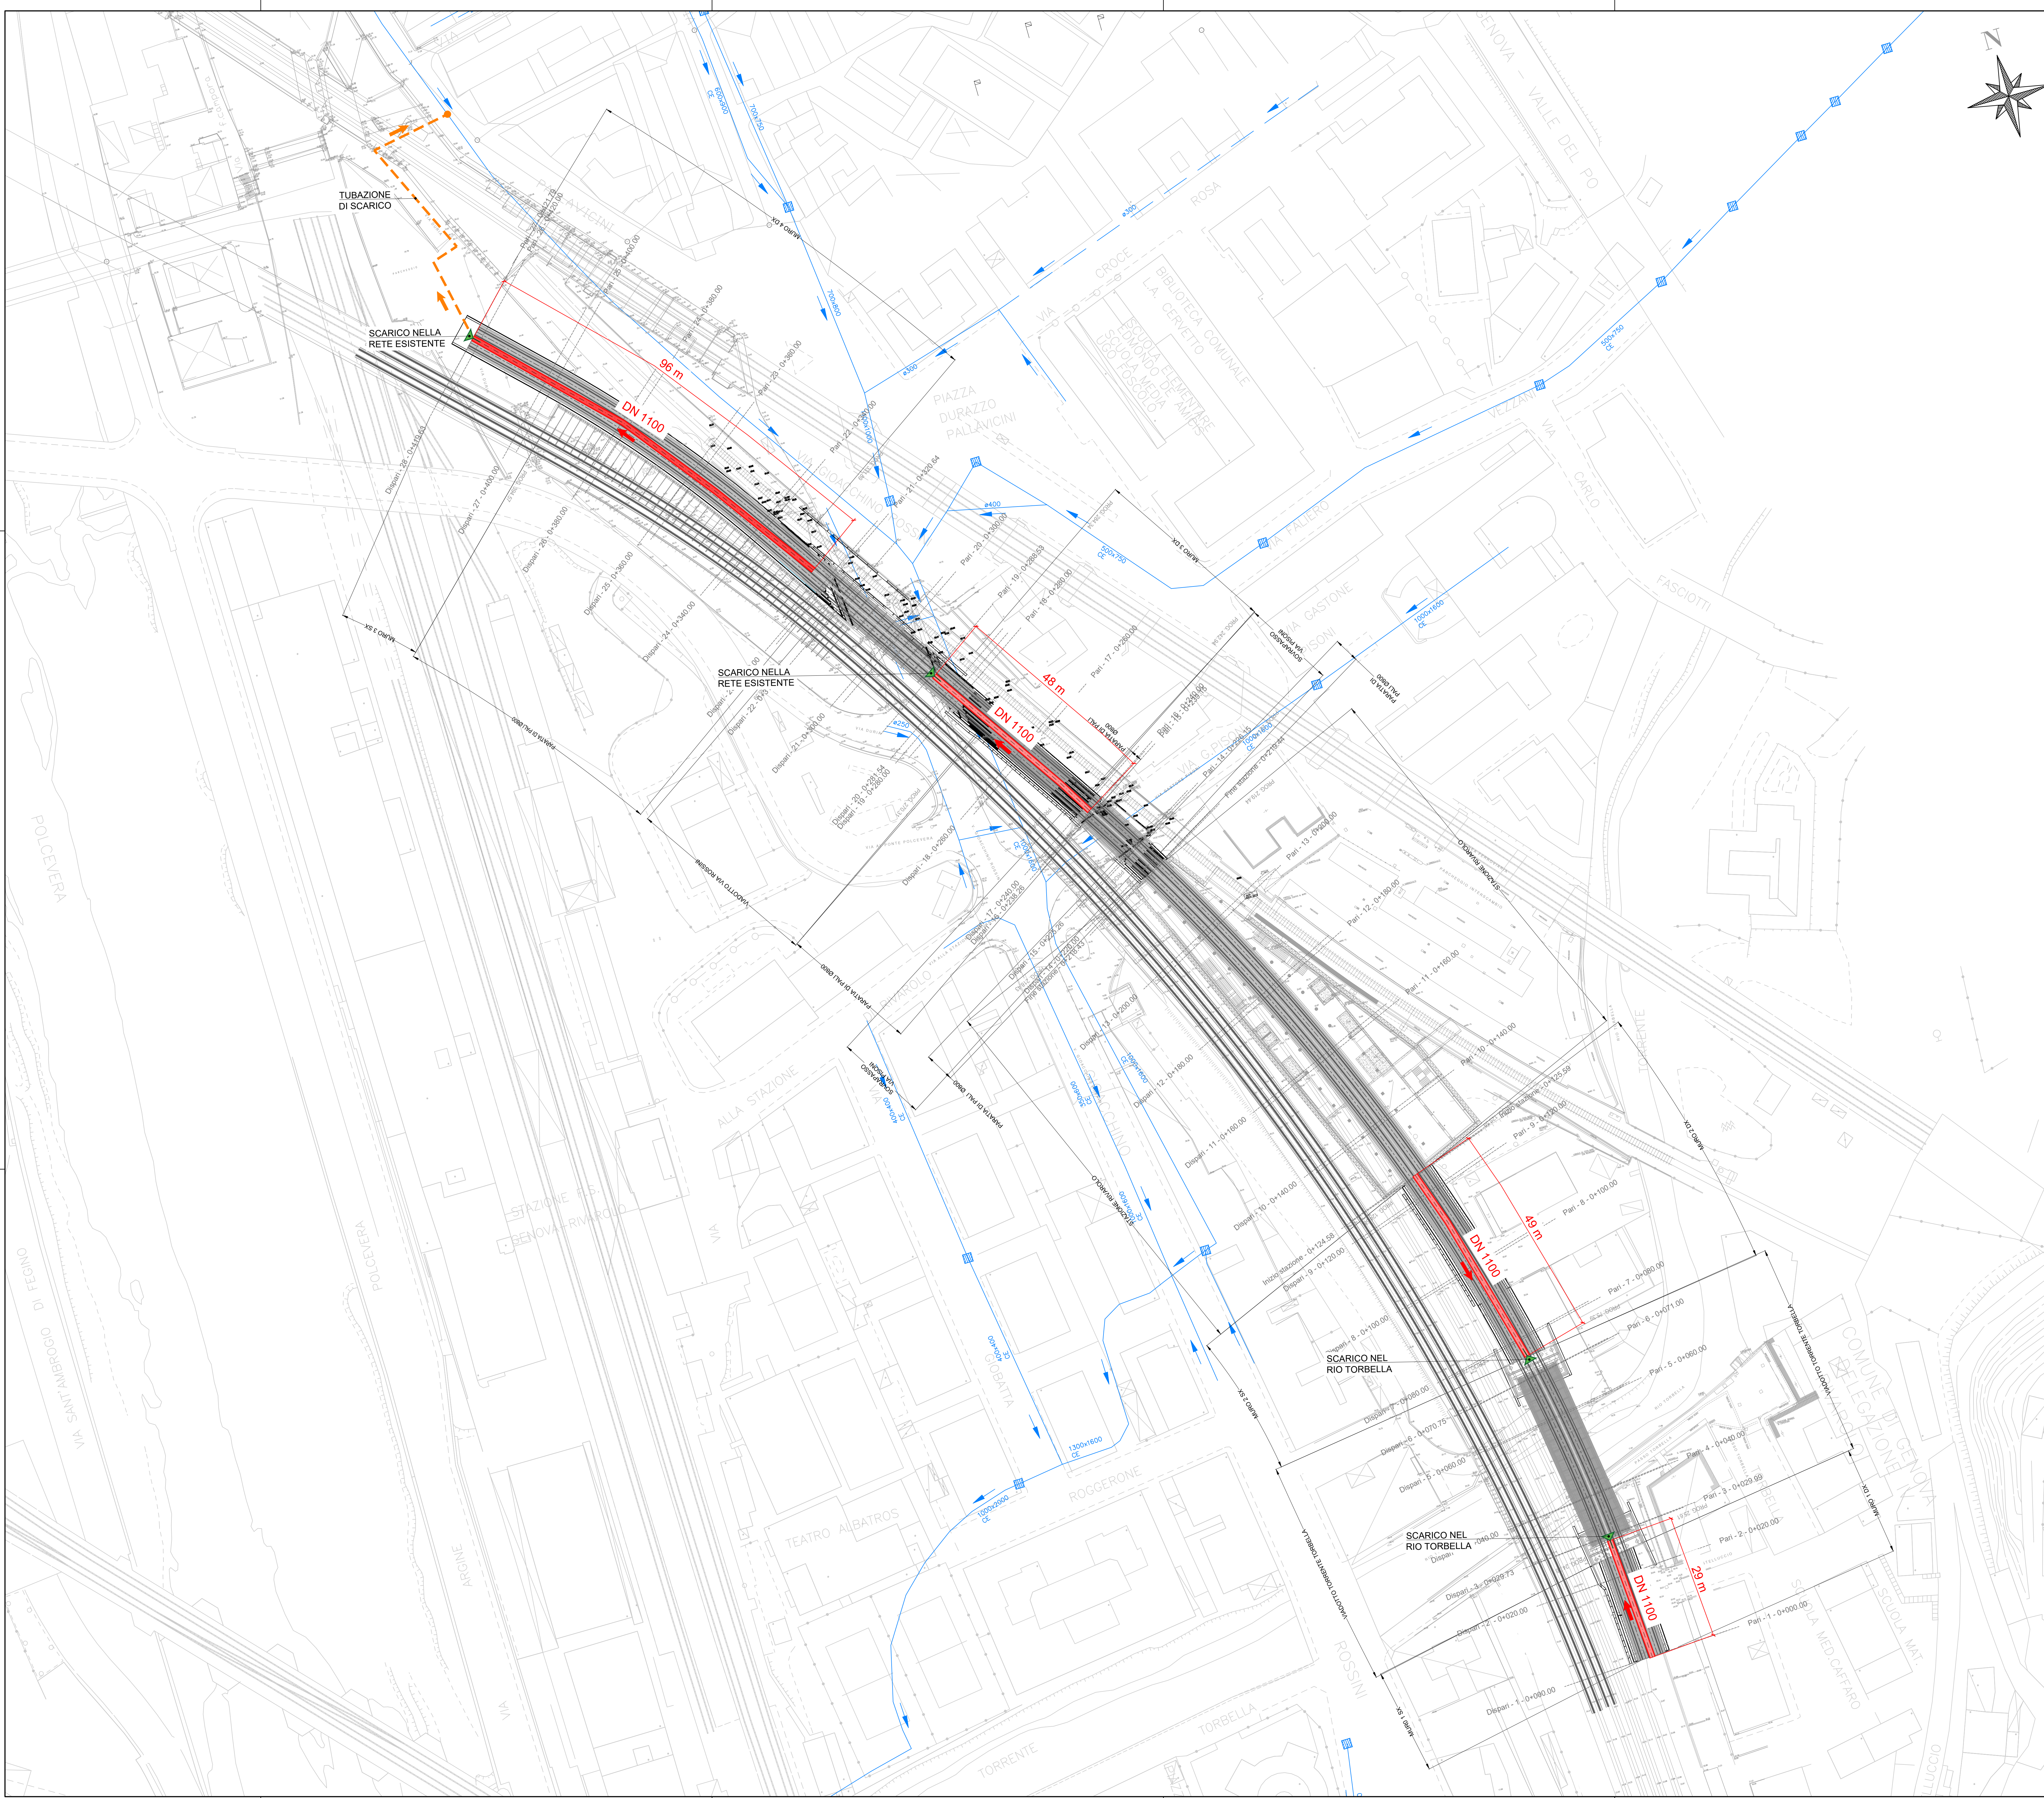

LEGENDA

RETE ESISTENTE FOGNATURA BIANCA

TUBAZIONE PEAD SN8 DN 1100
CON CADITOIE PASSO 25 m

POZZETTO CON LIMITATORE DI PORTATA

NOTE

1. L'ESATTA POSIZIONE PLANO-ALTIMETRICA DEI SOTTOSERVIZI ESISTENTI DOVRÀ ESSERE VERIFICATA NELLA SUCCESSIVA FASE DI PROGETTAZIONE A CUI SI RIMANDA PER LA SOLUZIONE DI EVENTUALI INTERFERENZE;

2. GLI SCARICHI DELLA RETE DI SMALTIMENTO ACQUE METEORICHE A PROGETTO ANDRANNO VERIFICATI NELLA SUCCESSIVA FASE DI PROGETTAZIONE;

3. LE TUBAZIONI DOVRANNO ESSERE POSATE CON RICOPRIMENTO MINIMO PARI A 80 cm. NEI TRATTI NEI QUALI TALE RICOPRIMENTO NON PUÒ ESSERE GARANTITO PREVEDERE UN BAULETTO IN CLS A PROTEZIONE DELLA TUBAZIONE;

4. I MANUFATTI DI CORONAMENTO (CHIUSINI, GRIGLIE, ecc...) SONO IN GHISA SFEROIDALE E HANNO CLASSE DI CARICO D400;

5. LUNGO LA RETE DEVONO ESSERE PREVISTI POZZETTI DI ISPEZIONE A PASSO 50 m;

6. PER I DETAGLI DELLA RETE FARE RIFERIMENTO ALLA TAVOLA "PO_SII_IDR_D_005_0"

COMUNE DI GENOVA

OPERE DI PROLONGAMENTO DELLA METROPOLITANA
TRATTA CANEPARI RIVAROLO
SERVIZI DI AGGIORNAMENTO E
INTEGRAZIONE DEL PROGETTO DI FATTIBILITÀ TECNICO-ECONOMICA

PROGETTO FATTIBILITÀ TECNICO - ECONOMICA RAFFORZATO

Il Progettista

Ing. Mario Boffi
Ordine Ing. Genova n. 572

Il Project Engineering Manager

Ing. Marco Marchetti
Ordine Ing. Roma n. 2802

Il Responsabile Unico del Progetto,
Direttore Generale dell'Ente di Progettazione - Area
Project Management Office

Ing. Michele Scudà
Ordine Ing. Genova n. 803

Il Responsabile dell'ispezione tra lavori
disciplina specialistiche

Geom. Bruno Rossi
Ordine Geom. Genova n. 3004

Il Geologo

Dot. Gian Roberto Pirelli
Ordine Geologi della Liguria n. 183

STUDI E INDAGINI
IDROLOGIA E IDRAULICA
Rete di raccolta acque meteoriche - Planimetria

CODICE PROGETTO	LIV. PROG.	ANNO	NOME FILE	REVISIONE	SCALA:
PROGETTO			PO_SII_IDR_D_004_0		
P0044365	P	25	CODICE ELAB.	0	1:500
			P0_SII_IDR_D_004		
2					
1					
0	PRIMA EMISSIONE	01/04/2025	BILLYARDI/FORENTE	M. MARCHESE	M. BORDI
REV.	DESCRIZIONE	DATA	REDATTO	VERIFICATO	APPROVATO

SCALA DI STAMPA: 1:1