


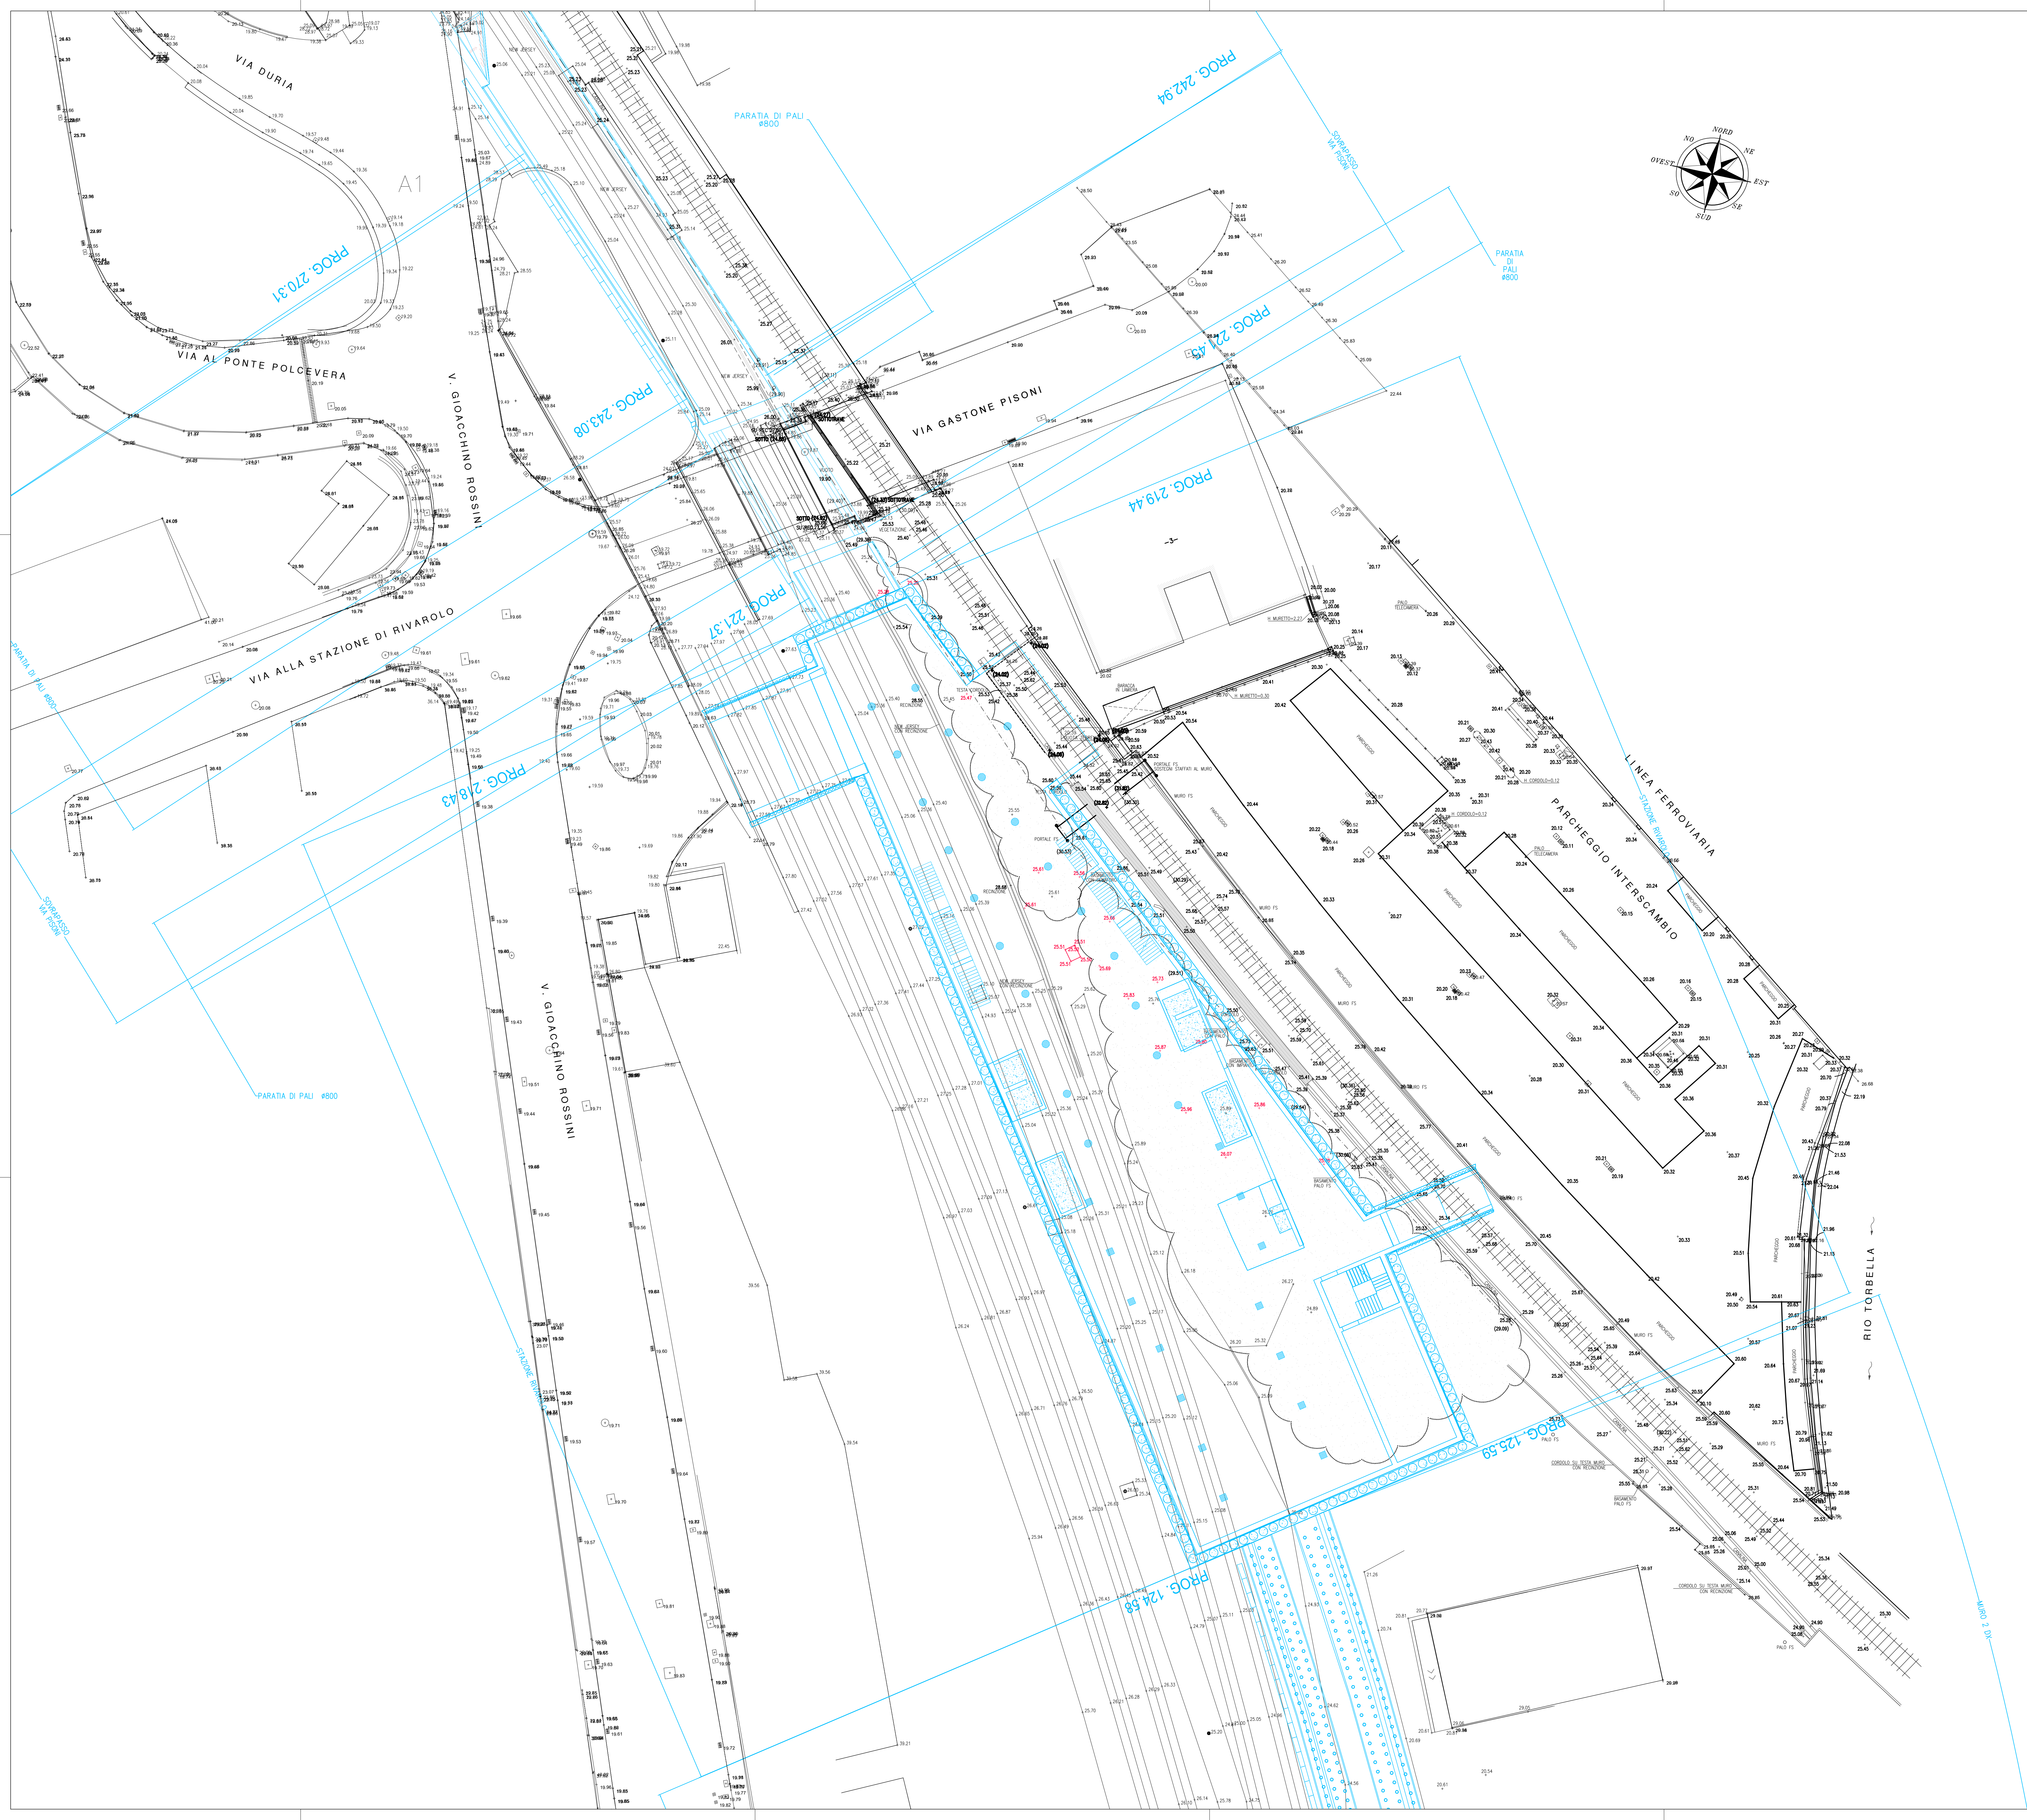

LEGENDA

PALO ILLUMINAZIONE

PALO ENEL O TELECOM

RECINZIONE

POZZETTO

CADITOIA

STAZIONE DI RILIEVO

QUOTA COPERTURA

QUOTA SOGLIA

QUOTA NON RIFERITA AL PIANO DI CAMPAGNA

LE QUOTE SONO RIFERITE AL LATO DEL MANUFATTO DAL QUALE SONO SCRITTE

SISTEMA DI COORDINATE RIFERITO ALL'INQUADRAMENTO RILIEVO COCIV
COORDINATE PIANE LOCALI NODO (Q.26)

LEGENDA

RILIEVO COCIV
"Area 2_REV_M_20240215.dwg"

RILIEVO COCIV
"AREA2_30.dwg"

RILIEVI INTEGRATIVI
FEBBRAIO 2025

COMUNE DI GENOVA

OPERE DI PROLUNGAMENTO DELLA METROPOLITANA
TRATTA CANEPARI RIVAROLO
SERVIZI DI AGGIORNAMENTO E
INTEGRAZIONE DEL PROGETTO DI FATTIBILITÀ TECNICO-ECONOMICA

PROGETTO FATTIBILITÀ TECNICO - ECONOMICA RAFFORZATO

Il Progettista:
Ing. Silvio Boffi
Ordine Ing. Genova n.022

Il Responsabile dell'Integrazione tra le varie discipline specialistiche:
Ing. Silvio Boffi
Ordine Ing. Genova n.022

Il Project Engineering Manager:
Ing. Marco Marchesi
Ordine Ing. Roma n. 2802

Il Coordinatore per la sicurezza in fase di Progettazione:
Giovanni Basso
Ordine Ingeg. Genova n. 3004

Il Responsabile Unico del Progetto:
Direttore Generale dell'Ente di Trasporti - Area Project Management Office
Ing. Massimo Scudà
Ordine Ing. Genova n. 803

Il Geologo:
Dott. Gian Roberto Piretti
Ordine Geologi della Liguria n. 803

RILIEVI AEROFOTOGRAMMETRICI E CELERIMETRICI
Planimetria rilievo generale
Tav. 2/3

CODICE PROGETTO	LIV. PROG.	ANNO	NOME FILE	REVISIONE	SCALA:
PROGETTO			P0_SIRI_GEN_D_003_2		
P0044365	P	25	CODICE ELAB.	2	1:200
			P0_SIRI_GEN_D_003		
2	INTEGRAZIONE RILIEVO LINEA	ATTIVA	06/06/2025	RNA	M. MARCHESE M. BORDI
1	INSERIMENTO PROGETTO AGGIORNATO		15/05/2025	RNA	M. MARCHESE M. BORDI
0	PRIMA EMISSIONE		19/03/2025	RNA	M. MARCHESE M. BORDI
REV.	DESCRIZIONE		DATA	REDATTO	VERIFICATO APPROVATO