


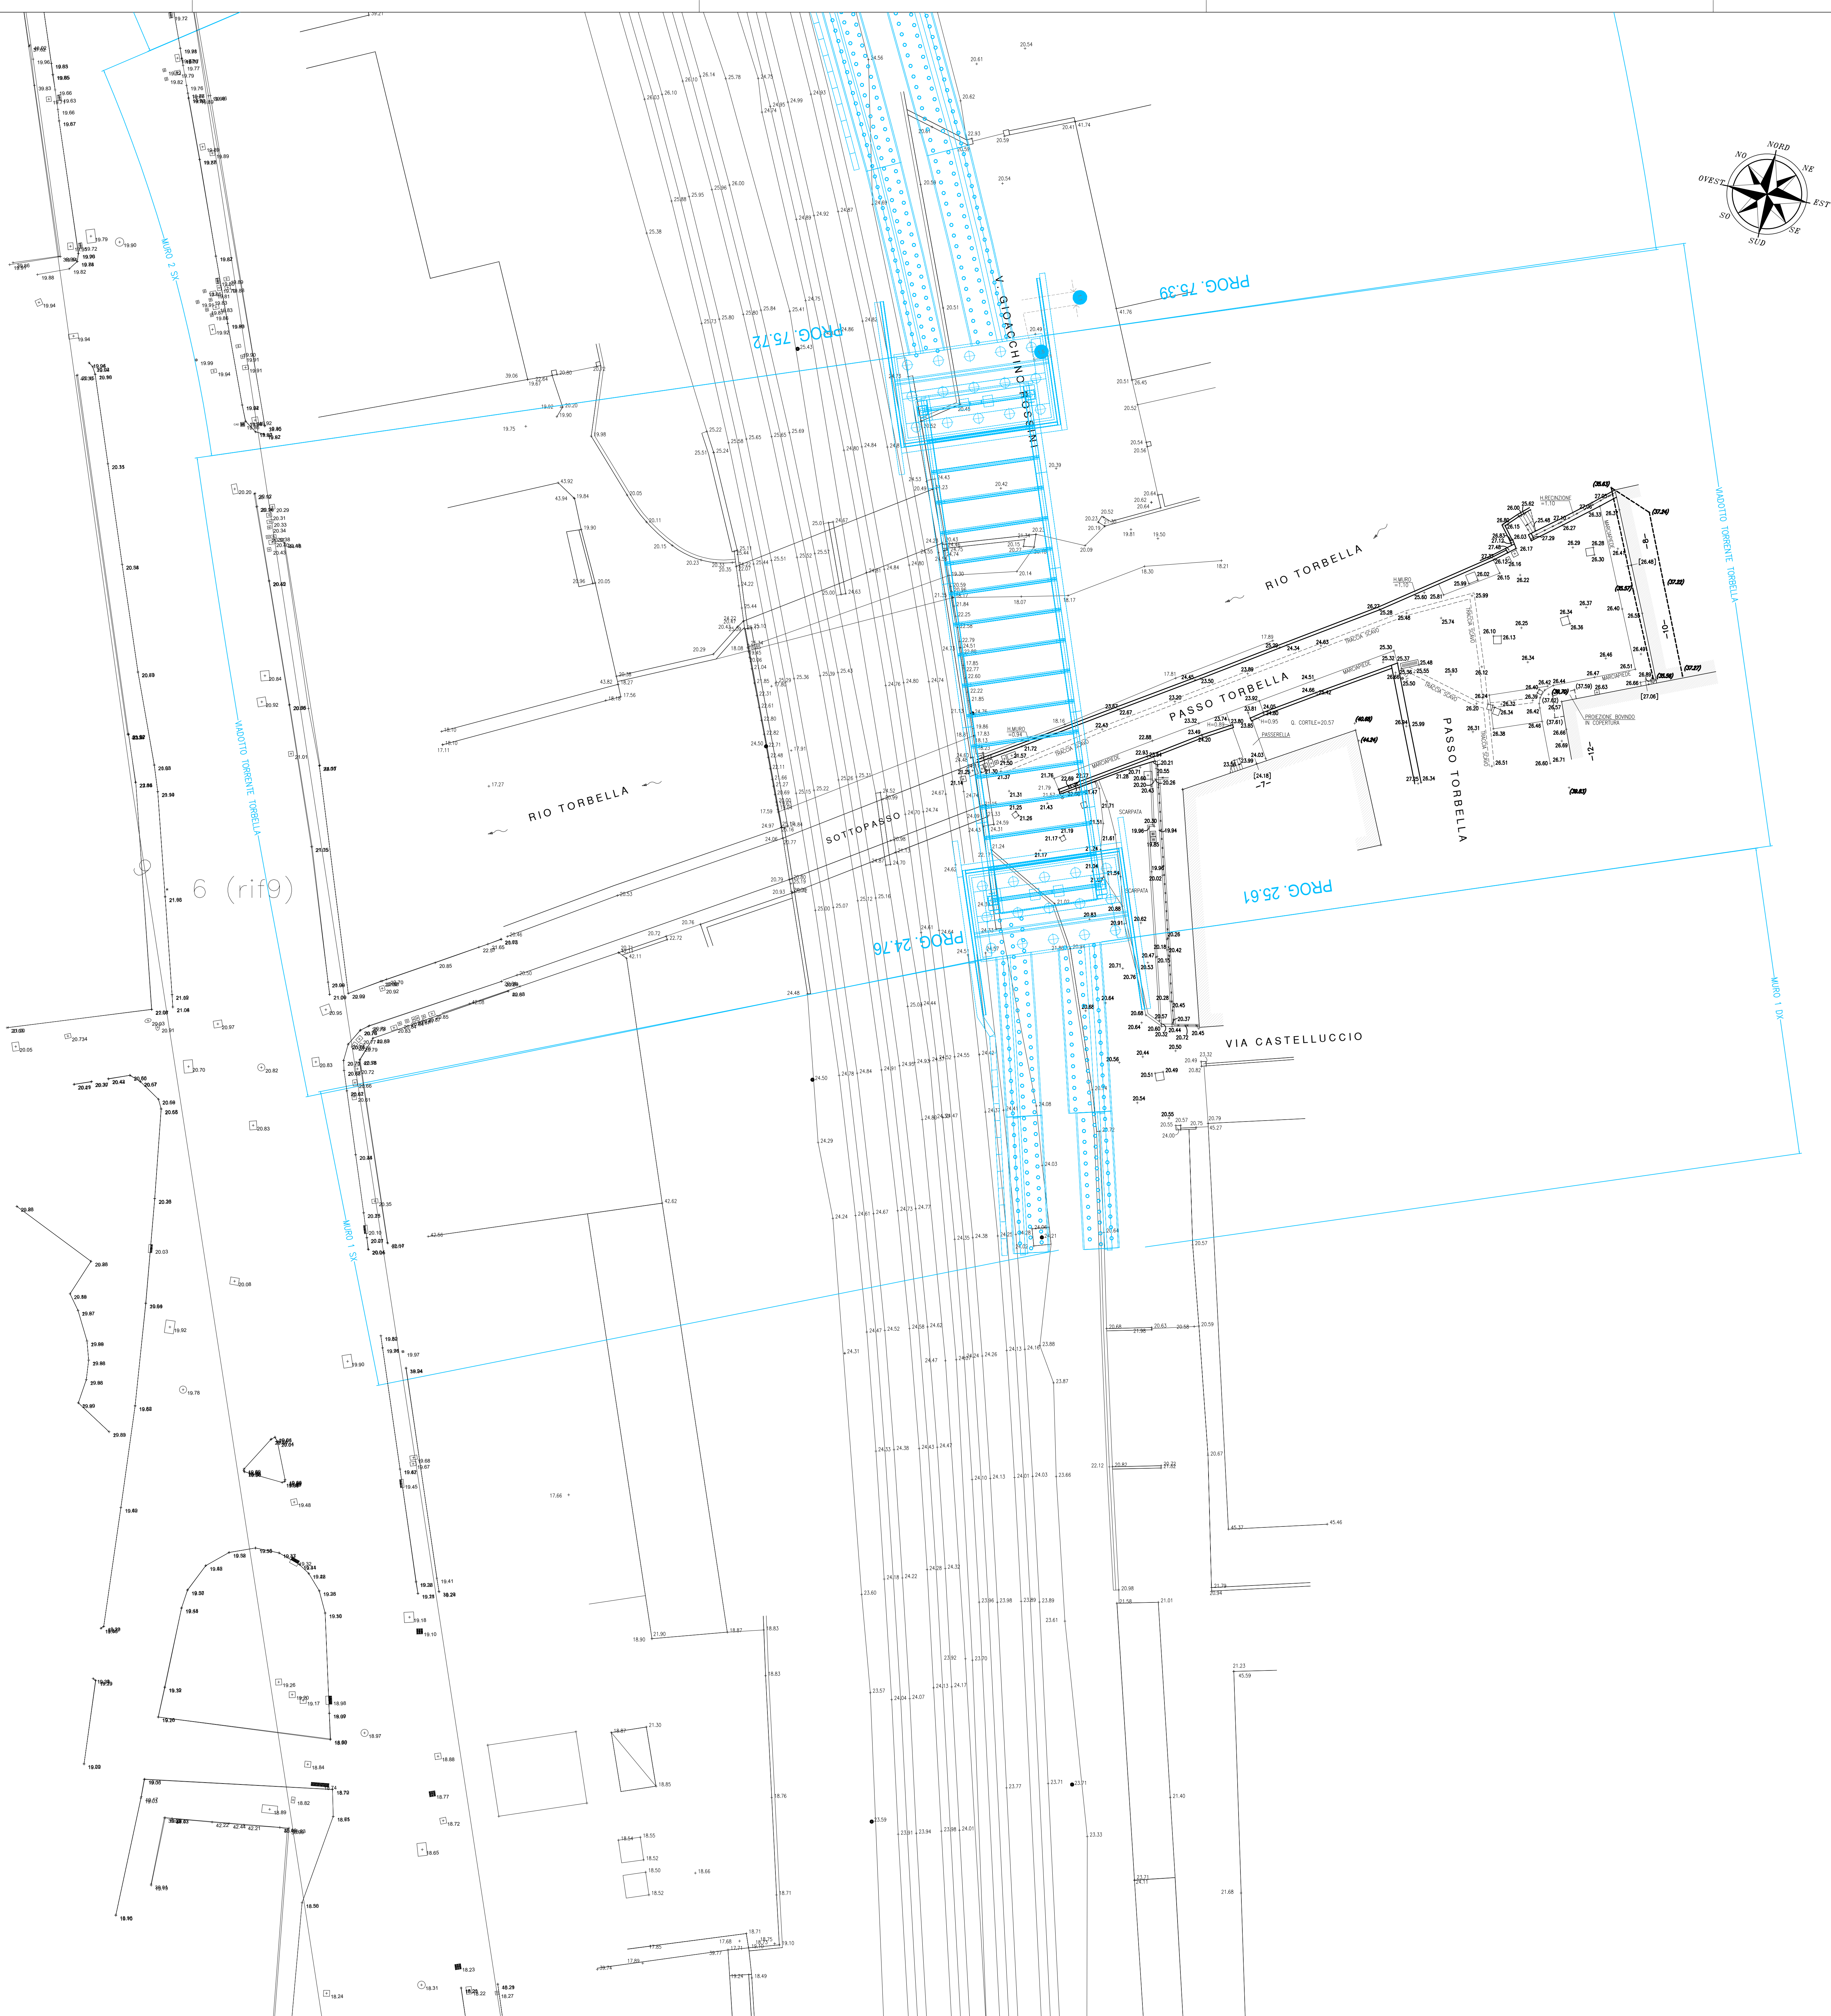

LEGENDA

PALO ILLUMINAZIONE

PALO ENEL O TELECOM

RECINZIONE

POZZETTO

CADITOIA

ALBERO

STAZIONE DI RILIEVO

QUOTA COPERTURA

QUOTA SOGLIA

QUOTA NON RIFERITA AL PIANO DI CAMPAGNA

LE QUOTE SONO RIFERITE AL LATO DEL MANUFATTO DAL QUALE SONO SCRITTE

SISTEMA DI COORDINATE RIFERITO ALL'INQUADRAMENTO RILIEVO COCIV
COORDINATE PIANE LOCALI NODO (Q.26)

LEGENDA

RILIEVO COCIV
"Area 2_REV_M_20240215.dwg"

RILIEVO COCIV
"AREA2_30.dwg"

RILIEVI INTEGRATIVI
FEBBRAIO 2025

COMUNE DI GENOVA

OPERE DI PROLUNGAMENTO DELLA METROPOLITANA
TRATTA CANEPARI RIVAROLO
SERVIZI DI AGGIORNAMENTO E
INTEGRAZIONE DEL PROGETTO DI FATTIBILITÀ TECNICO-ECONOMICA

PROGETTO FATTIBILITÀ TECNICO - ECONOMICA RAFFORZATO

Il Progettista:

Ing. Mario Boffi
Ordine Ing. Genova n.073

Il Responsabile Unico del Progetto:

Ing. Marco Marchetti
Ordine Ing. Roma n. 3802

Il Responsabile dell'Integrazione tra le varie discipline specialistiche:

Ing. Mario Boffi
Ordine Ing. Genova n.073

Il Coordinatore per la sicurezza in fase di Progettazione:

Gen. Mario Boffi
Ordine Gen. Genova n.304

Il Geologo:

Dot. Gian Roberto Piretti
Ordine Geol. della Liguria n.83

Il Responsabile Unico del Progetto:

Ing. Mario Boffi
Ordine Ing. Genova n.073

RILIEVI AEROFOTOGRAMMETRICI E CELERIMETRICI
Planimetria rilievo generale
Tav.3/3

CODICE PROGETTO	LIV. PROJ.	ANNO	NOME FILE	REVISIONE	SCALA:
PROGETTO			P0_SIRI_GEN_D_004_2		
P0044365	P	25	COLORE ELAB.	P0_SIRI_GEN_D_004	2
2	INTEGRAZIONE RILIEVO LINEA	ATTIVA	06/06/2025	RNA	M. MARCHESENI
1	INSERIMENTO PROGETTO AGGIORNATO		15/05/2025	RNA	M. MARCHESENI
0	PRIMA EMISSIONE		19/03/2025	RNA	M. MARCHESENI
REV.	DESCRIZIONE		DATA	REDATTO	VERIFICATO
					APPROVATO