

LEGENDA

-  AREE DI CANTIERE
-  METRO ESISTENTE
-  PERIMETRO AREE DI INTERVENTO
-  METRO DI PROGETTO

RICETTORI

- | | | | |
|--|-----------------------------------|---|--------------------|
| Colore | Descrizione | Colore | Descrizione |
|  | ASILI, SCUOLE, LUOGHI DI CULTO |  | RESIDENZIALE |
|  | ARTIGIANALE, COMMERCIALE, SERVIZI |  | AMBITO FERROVIARIO |



PUNTI DI MONITORAGGIO

Simbolo	Descrizione	Simbolo	Descrizione
	ATC - atmosfera cantiere		RUV - rumore viabilità cantiere
	ATL - atmosfera avanzamento lavori		RUC - rumore cantiere
	NI - atmosfera punti non influenzati dal cantiere		RUF - rumore transito metro
			VIC - vibrazioni cantiere
			VIF - vibrazioni transito metro

FASI DI MONITORAGGIO

-  Ante operam
-  Corso d'opera
-  Post operam

PIANTA CHIAVE

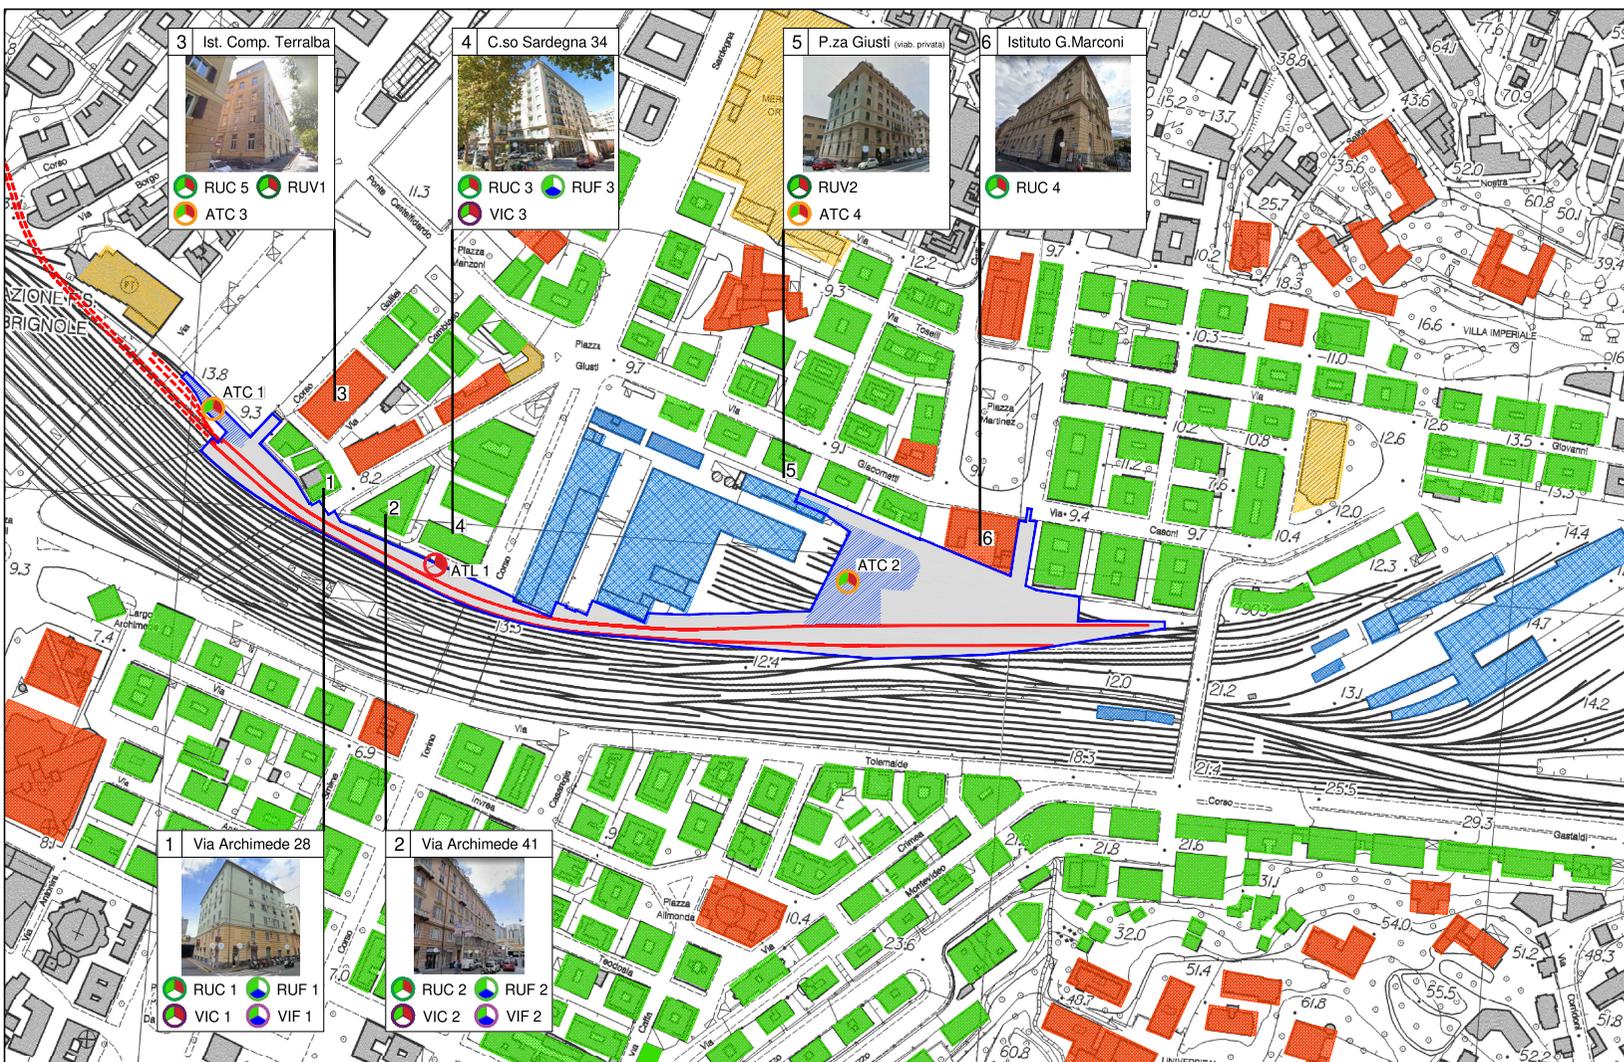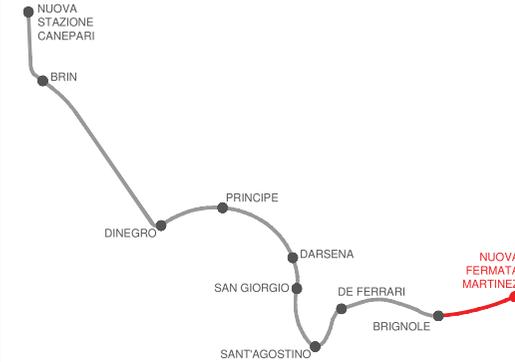

INDIVIDUAZIONE PUNTO NI

PUNTO DI MONITORAGGIO NON INFLUENZATO DALLE ATTIVITÀ DI CANTIERE, POSTO IN PROSSIMITÀ DI PIAZZA ROSMINI

