


LOCALE CENTRALE TERMICA REALIZZATO IN CONTAINER PREFABBRICATO DELLE DIMENSIONI IN PIANTA FORNITO IN OPERA COMPLETO DI TUTTE LE APPROPRIATE APPARECCHIATURE INDICATE. IL SUDDETTO CONTAINER DOVRÀ ESSERE POSIZIONATO SU SPECIFICO BASAMENTO IN CALCESTRUZZO.

Nuovo contatore gas metano posto dall'azienda Erogotricompleti di viale d'interconnessione a monte.
 Dati tecnici contatore estatico:
 ANSA S.P.A.
 Sistema - Calibro S - G5
 Fabbrica - Anno SAM - B2
 Matricola: 608201
 Cifre alla data del blocco: 5488 (data 20-11-03)

Vedere schema elettrico funzionale centrale termica


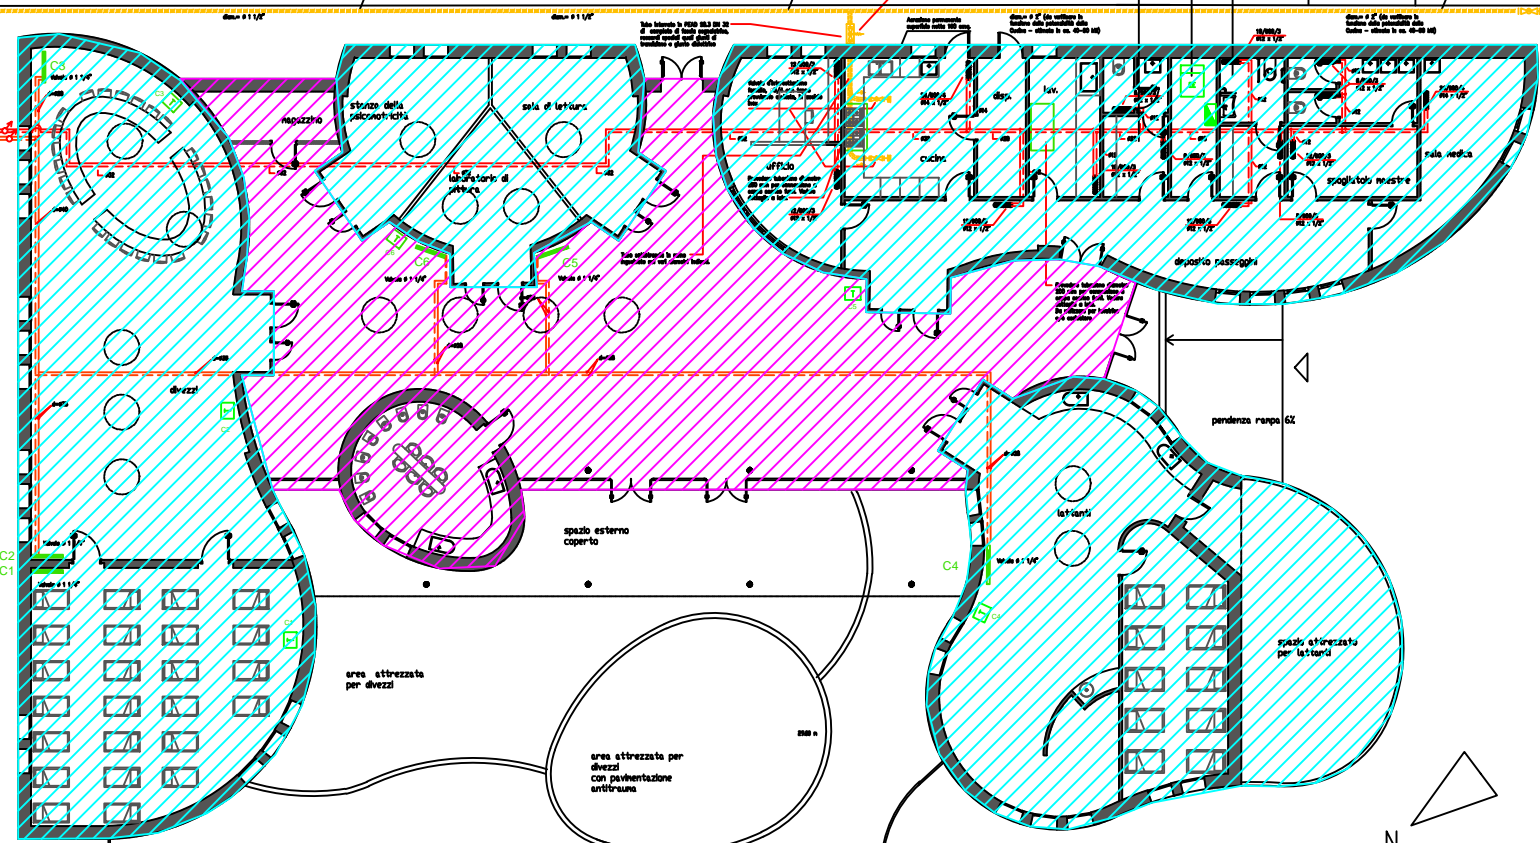

- LEGENDA
- Z1 Atrio
 - Z2 Aule e uffici
 - Contatore gas
 - Contatore energia elettrica
 - Quadro generale





