




PIANO TERRA

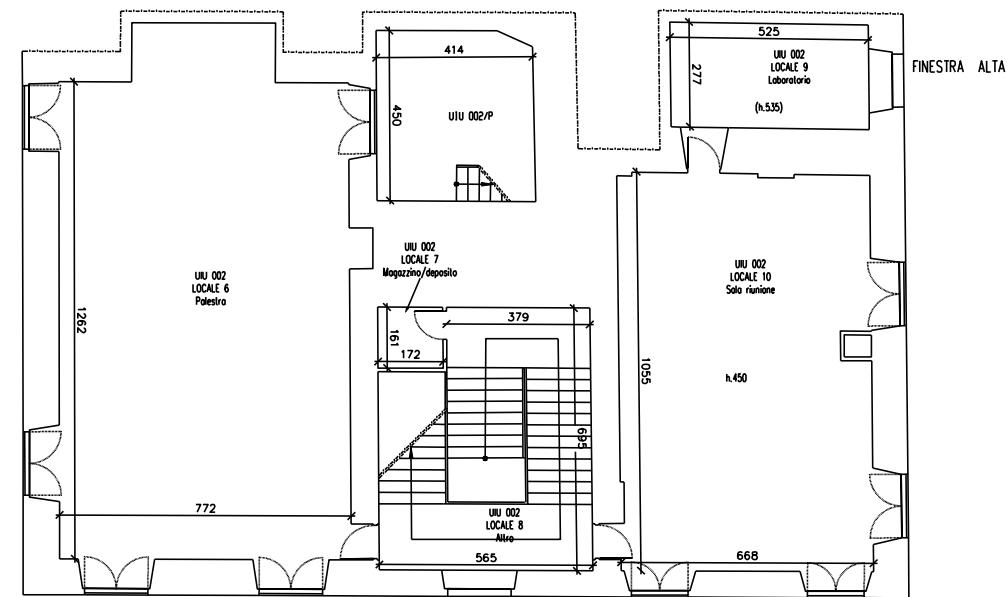

PIANO TERRA AMMEZZATO

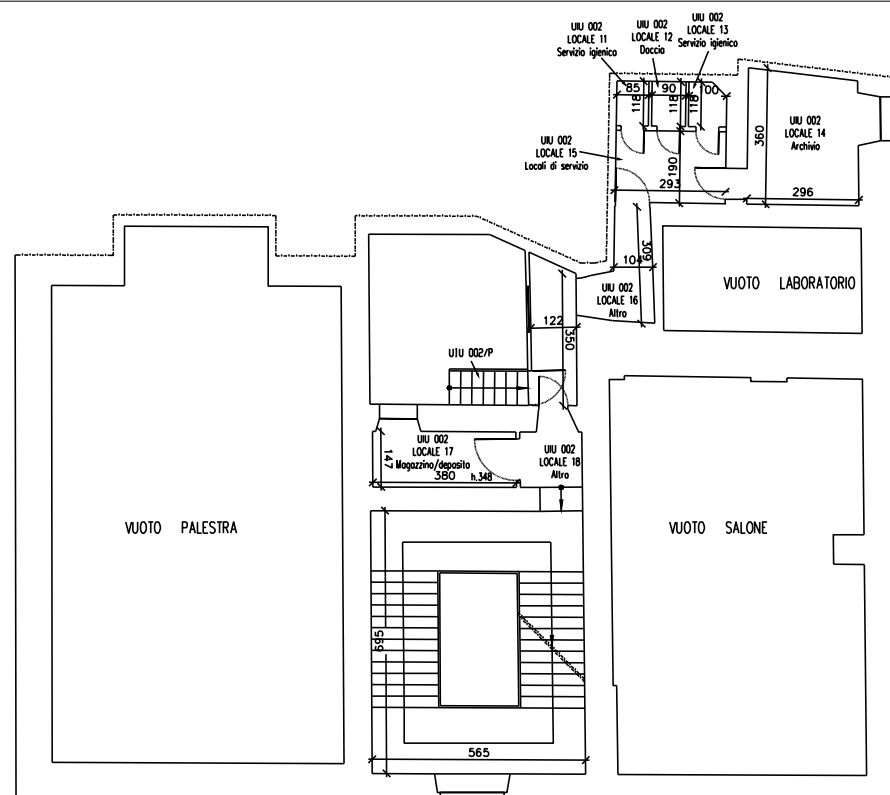

PIANO PRIMO

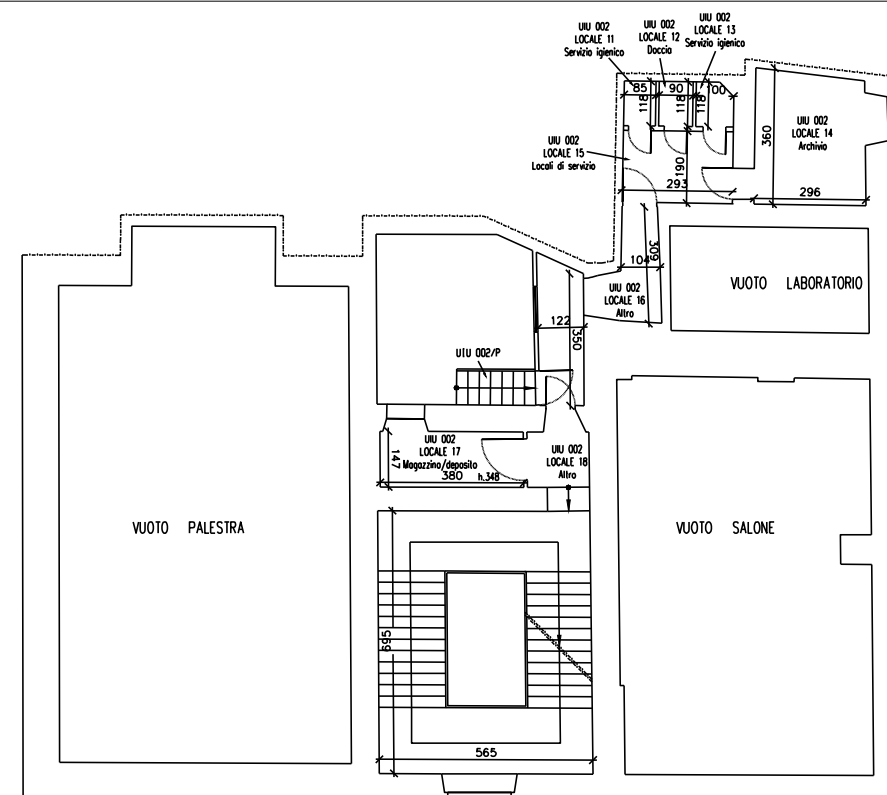

PIANO SECONDO

E1380/2 - CENTRO ISTRUZIONE PER ADULTI CP/IA

ALLEGATO B
2. INVOLUCRO EDILIZIO - PIANO TERRA,
AMMEZZATO, PRIMO E SECONDO
scala 1:200

SERVIZIO DI AUDIT E DIAGNOSI ENERGETICHE RELATIVE AGLI
EDIFICI SCOLASTICI DI PROPRIETA' DEL COMUNE DI GENOVA

Committente ATI


COMUNE DI
GENOVA

LOTTO 8


more
energy
Integrated Engineering

energynet

Mandataria

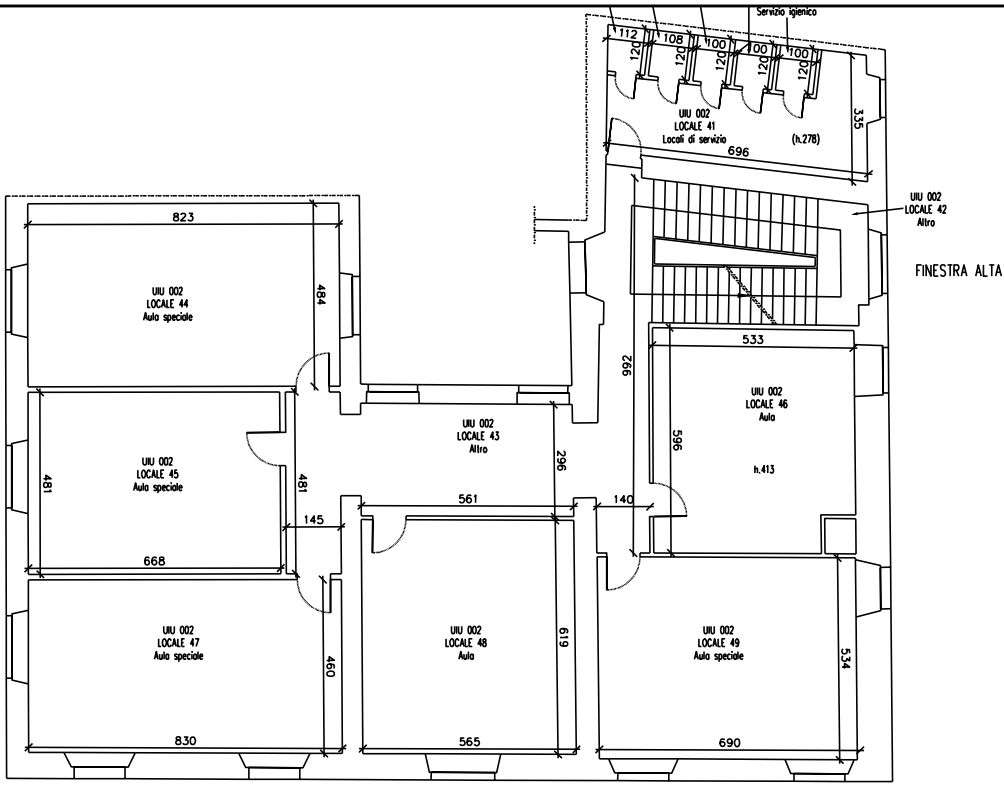

PIANO TERZO

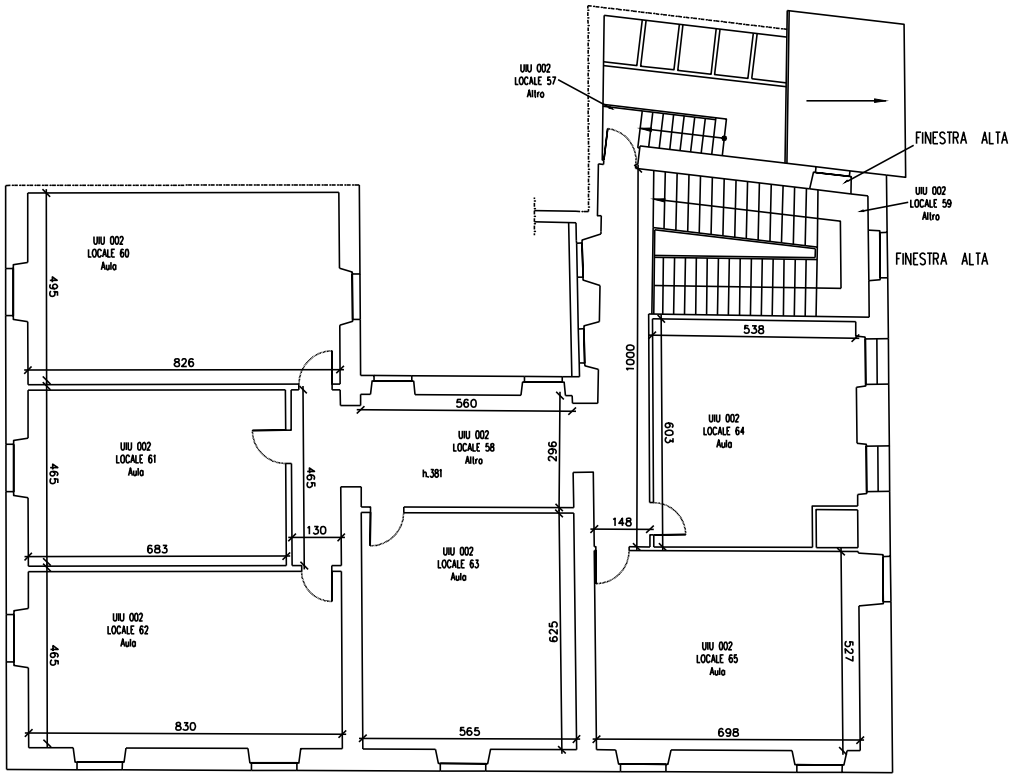

PIANO QUARTO

E1380/2 - CENTRO ISTRUZIONE PER ADULTI CPIA

ALLEGATO B

2. INVOLUCRO EDILIZIO - PIANO TERZO E QUARTO
scala 1:200

SERVIZIO DI AUDIT E DIAGNOSI ENERGETICHE RELATIVE AGLI
EDIFICI SCOLASTICI DI PROPRIETA' DEL COMUNE DI GENOVA

Committente

COMUNE DI
GENOVA

ATI



Mandataria

LOTTO 8