PIANO TERRA

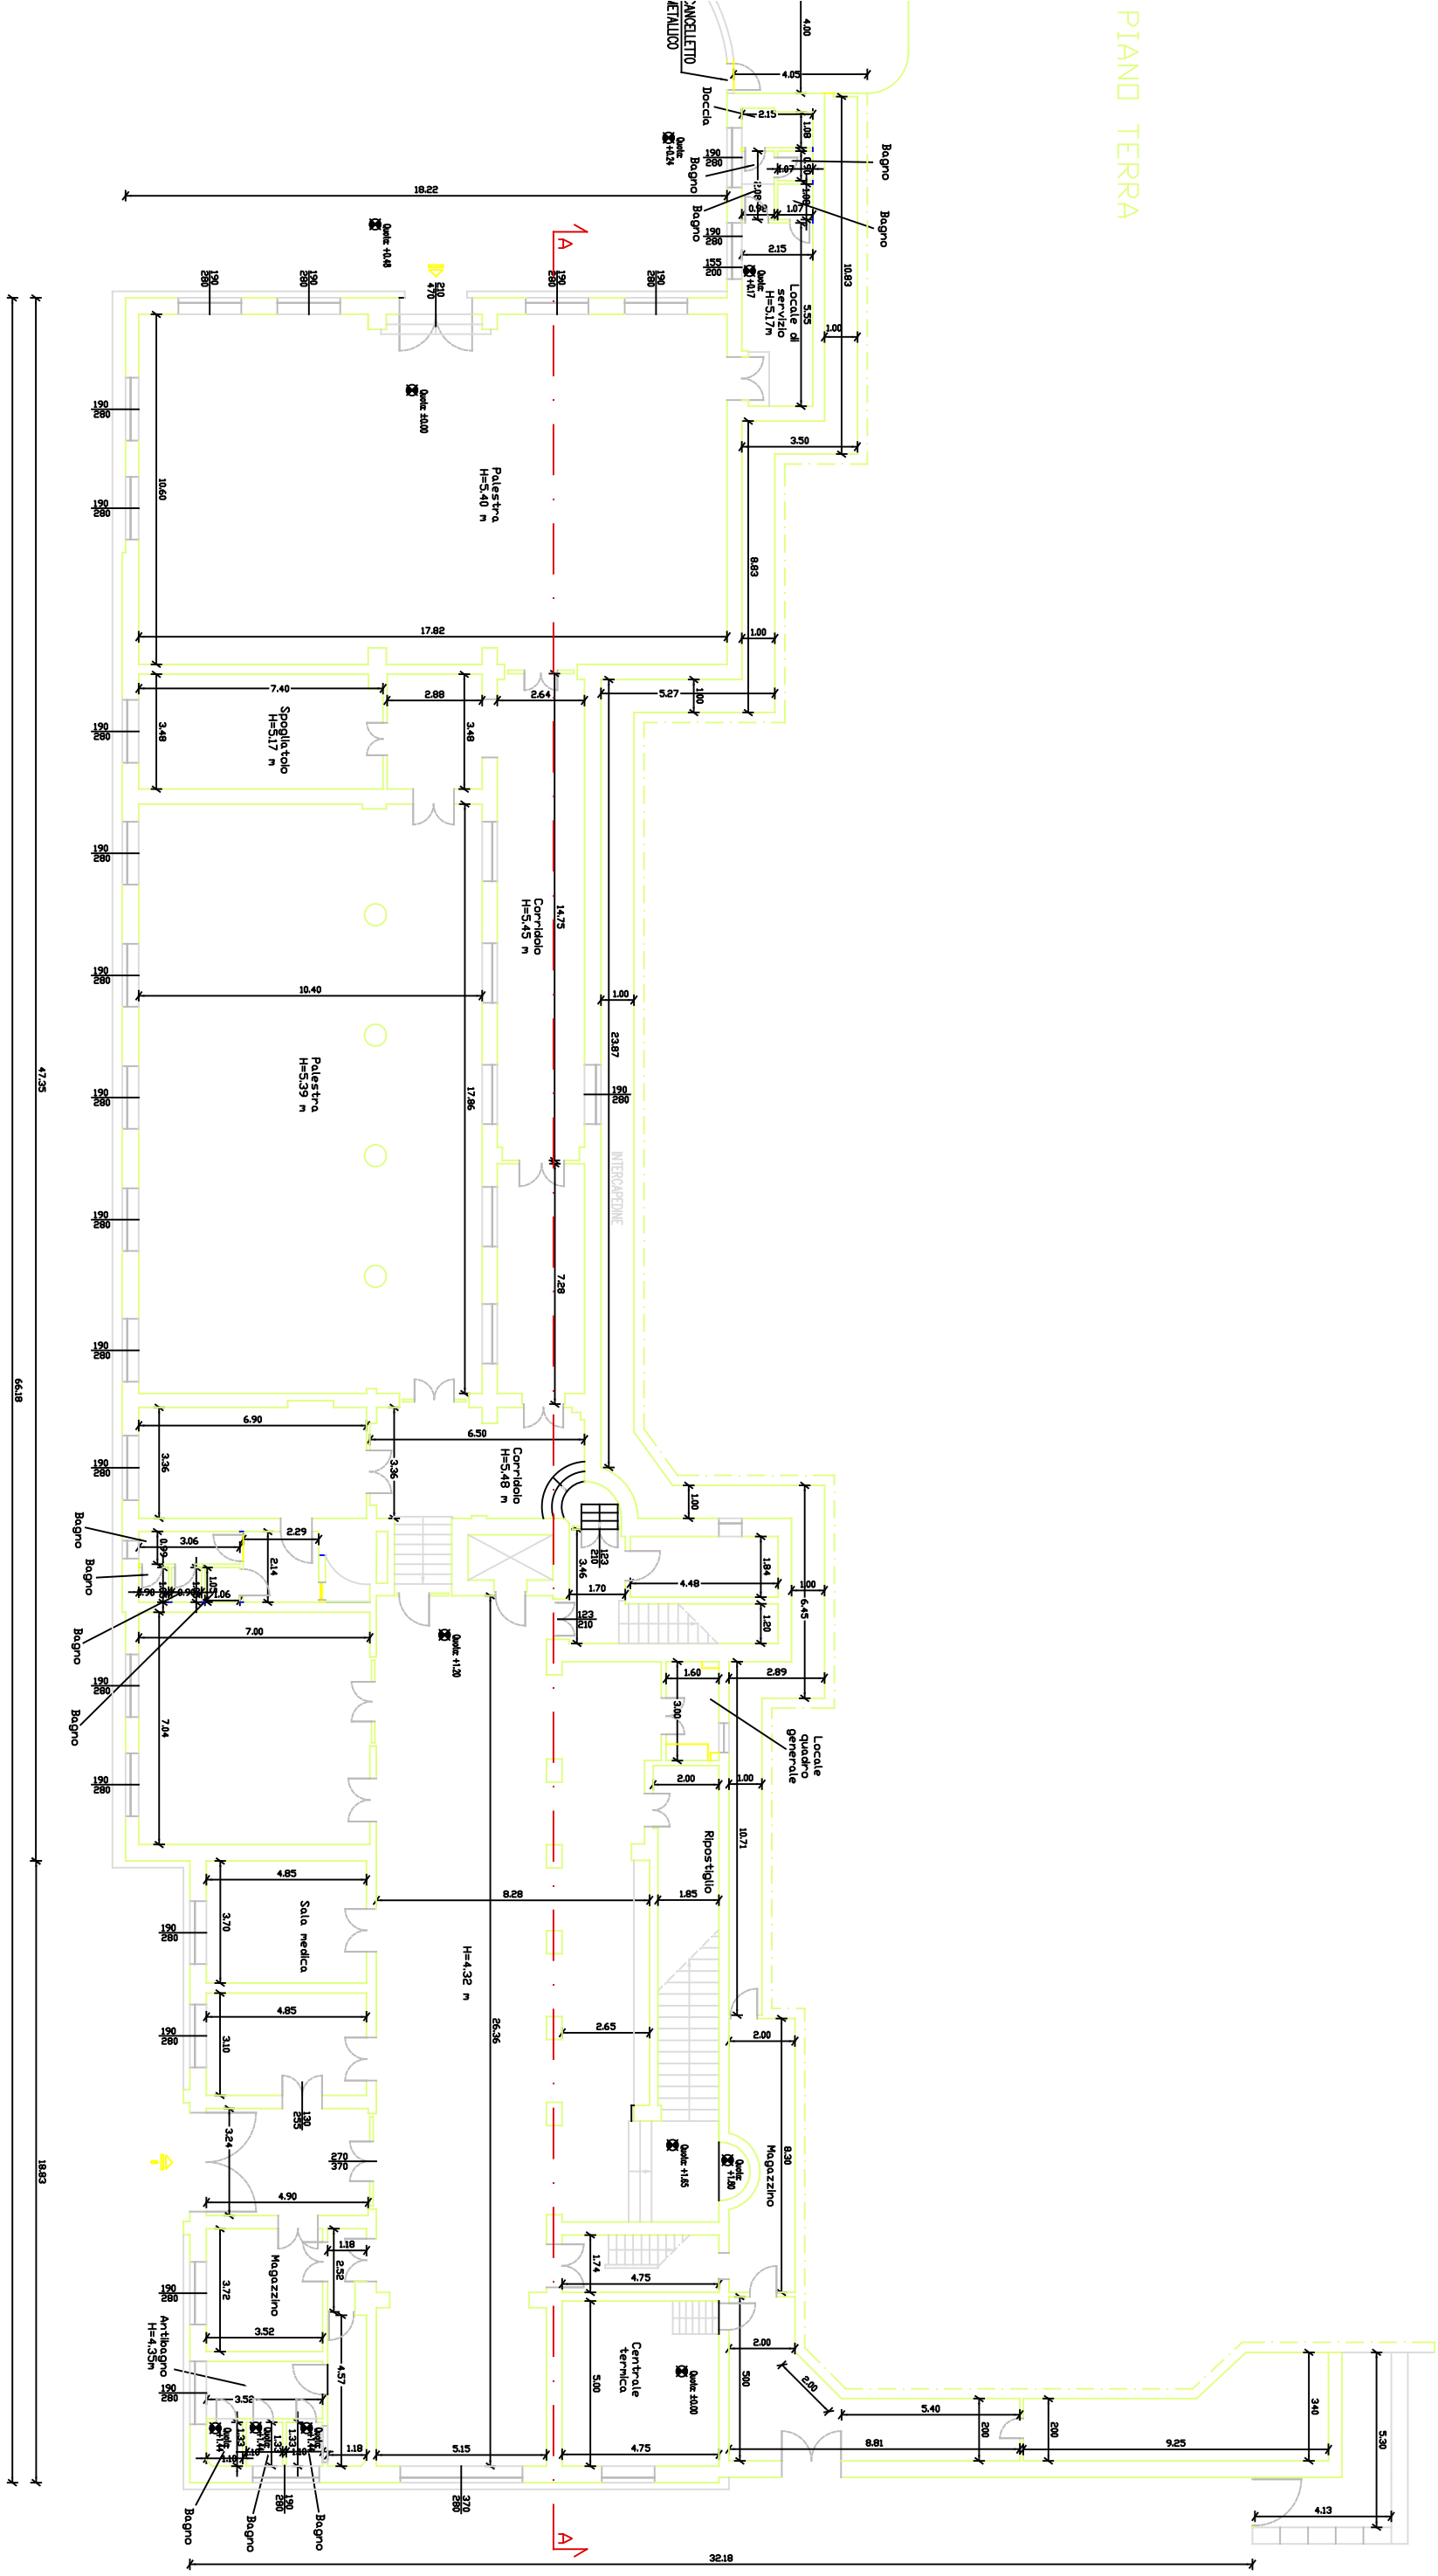
Bagno
Doccia
Bagno
Bagno
Bagno