



E 767

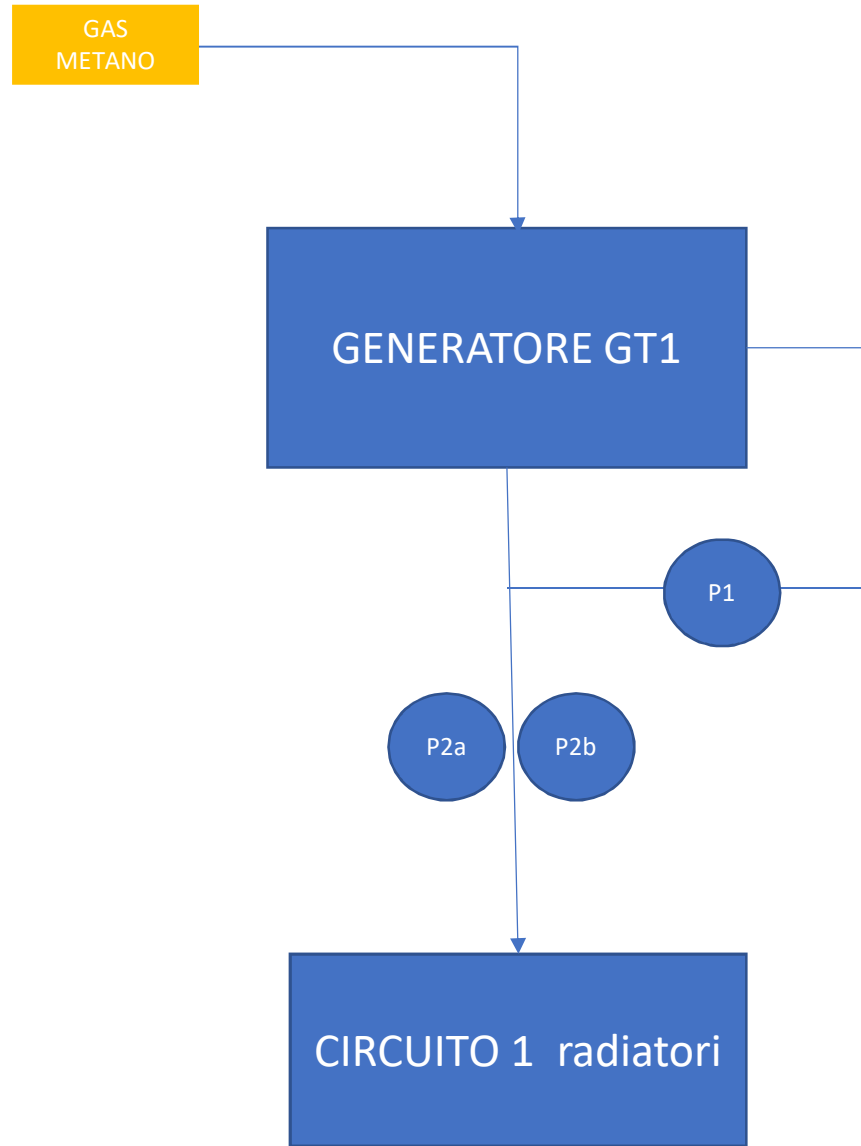

P1 – RICIRCOLO
P2 A/B – DISTRIBUZIONE CIRCUITO 1

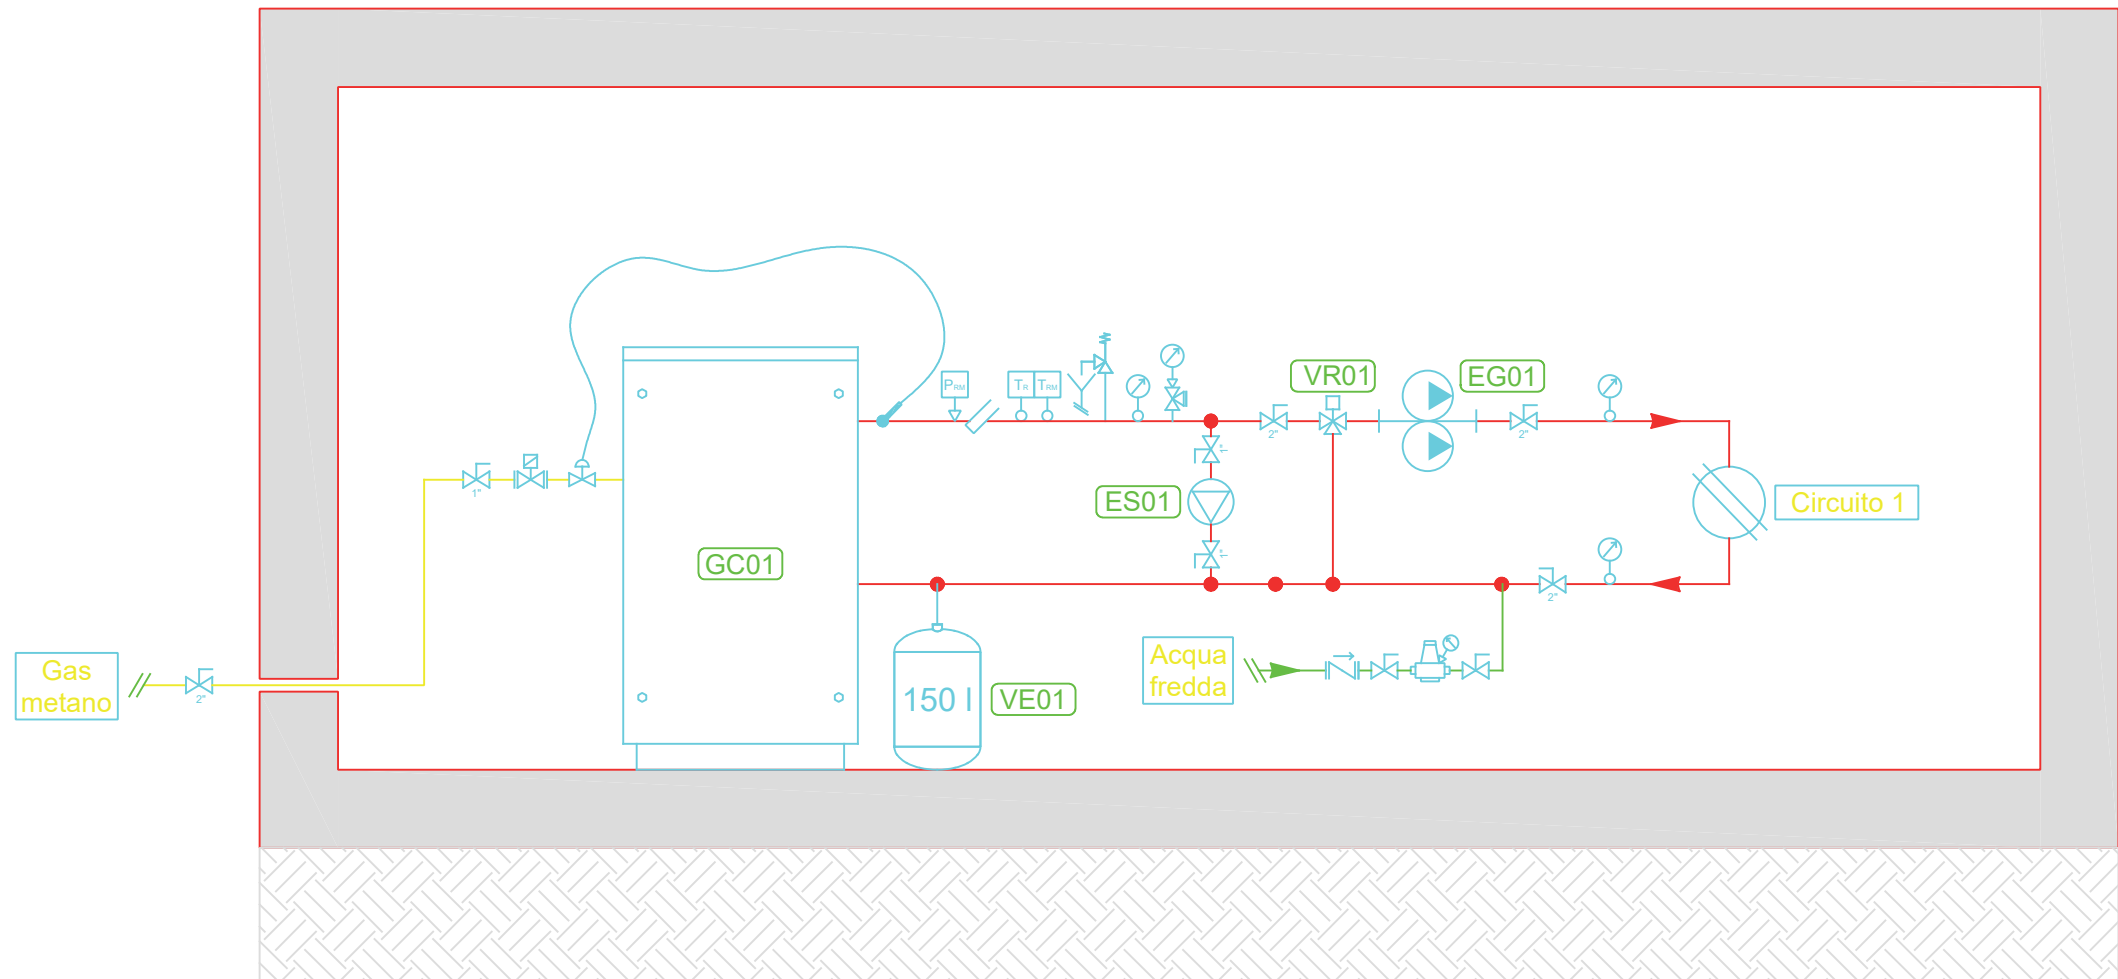

CONSIP SIE 3
 COMUNE DI GENOVA
 MATERNA COMUNALE VILLA LETIZIA

EDIFICIO:
 L1-042-207
 VIA BUFFA 2 - 2/

OGGETTO:
 CENSIMENTO

PIANO:
 S00-001

SOPRALLUOGO:
 01/04/2017

ULTIMA REV:
 31/07/2017