PIANO TERRA

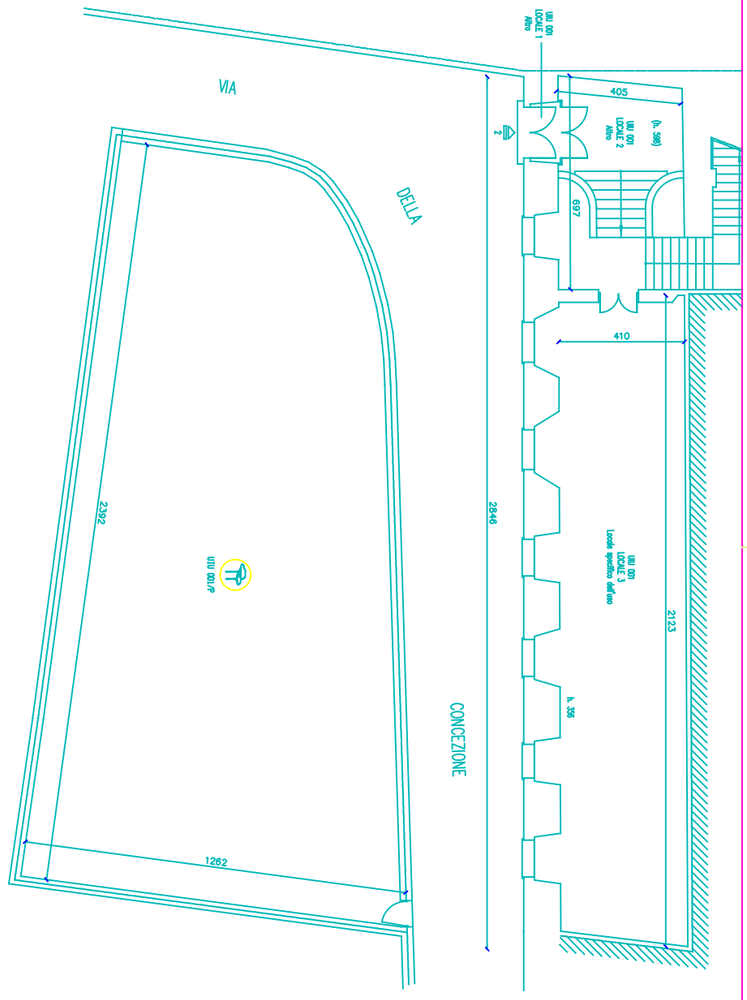

PIANO PRIMO

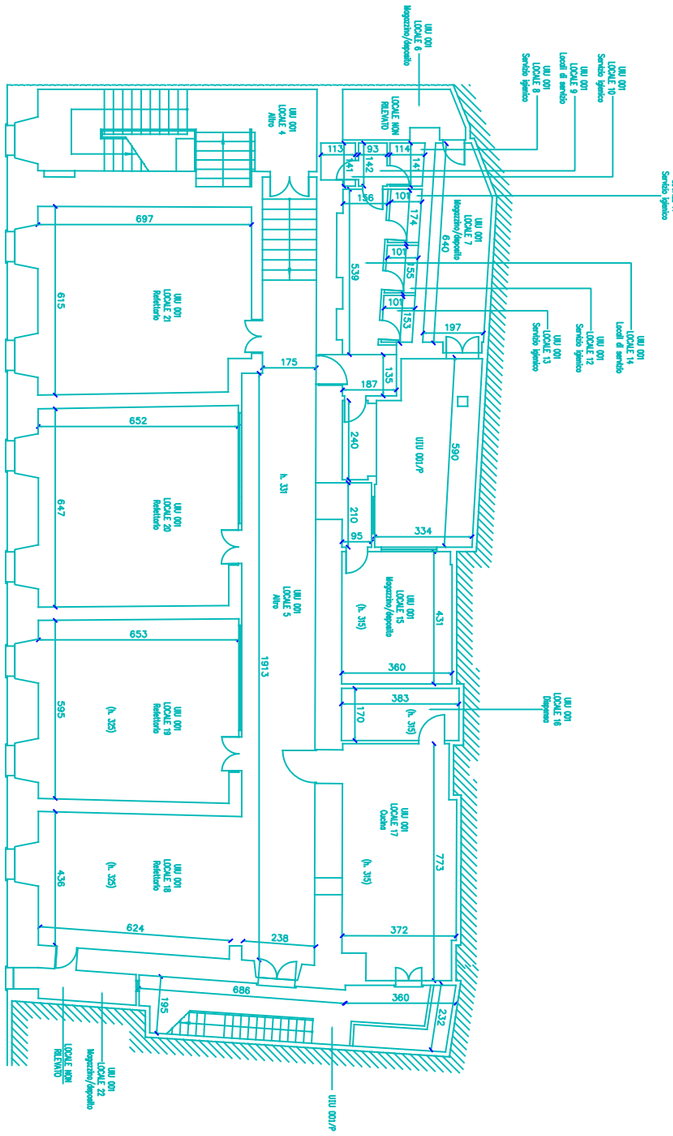

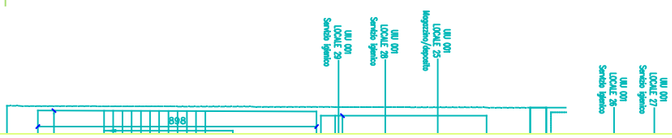

SERVIZIO DI AUDIT E DIAGNOSI ENERGETICHE RELATIVE AGLI EDIFICI SCOLASTICI DI PROPRIETA' DEL COMUNE DI GENOVA

LOTTO 8

Committente

COMUNE DI GENOVA

ATI

energynet more energy Integrated Engineering

Mandataria

E1389– SCUOLA ELEMENTARE DANEO

ALLEGATO B

2. INVOLUCRO EDILIZIO – PIANO TERRA E PRIMO

scala 1:200