



E 841

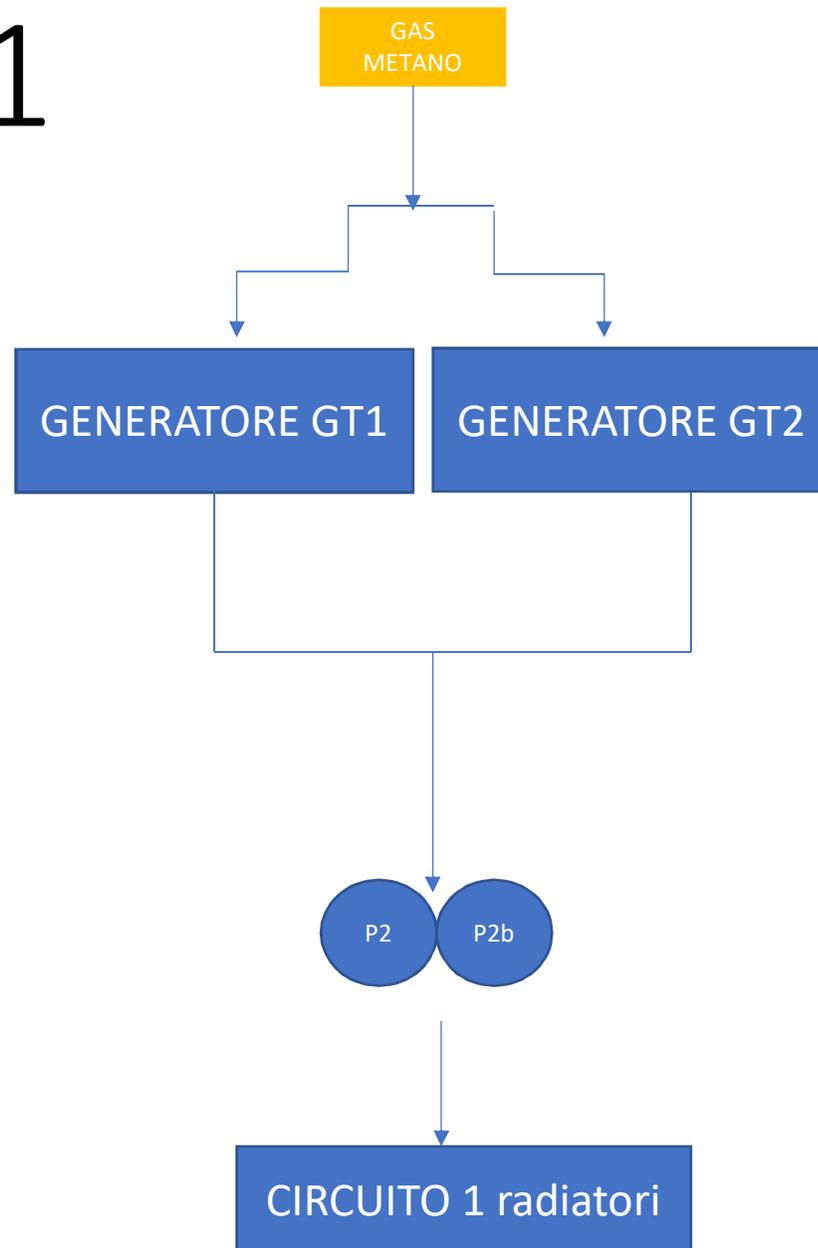

P2 A/B – DISTRIBUZIONE CIRCUITO 1

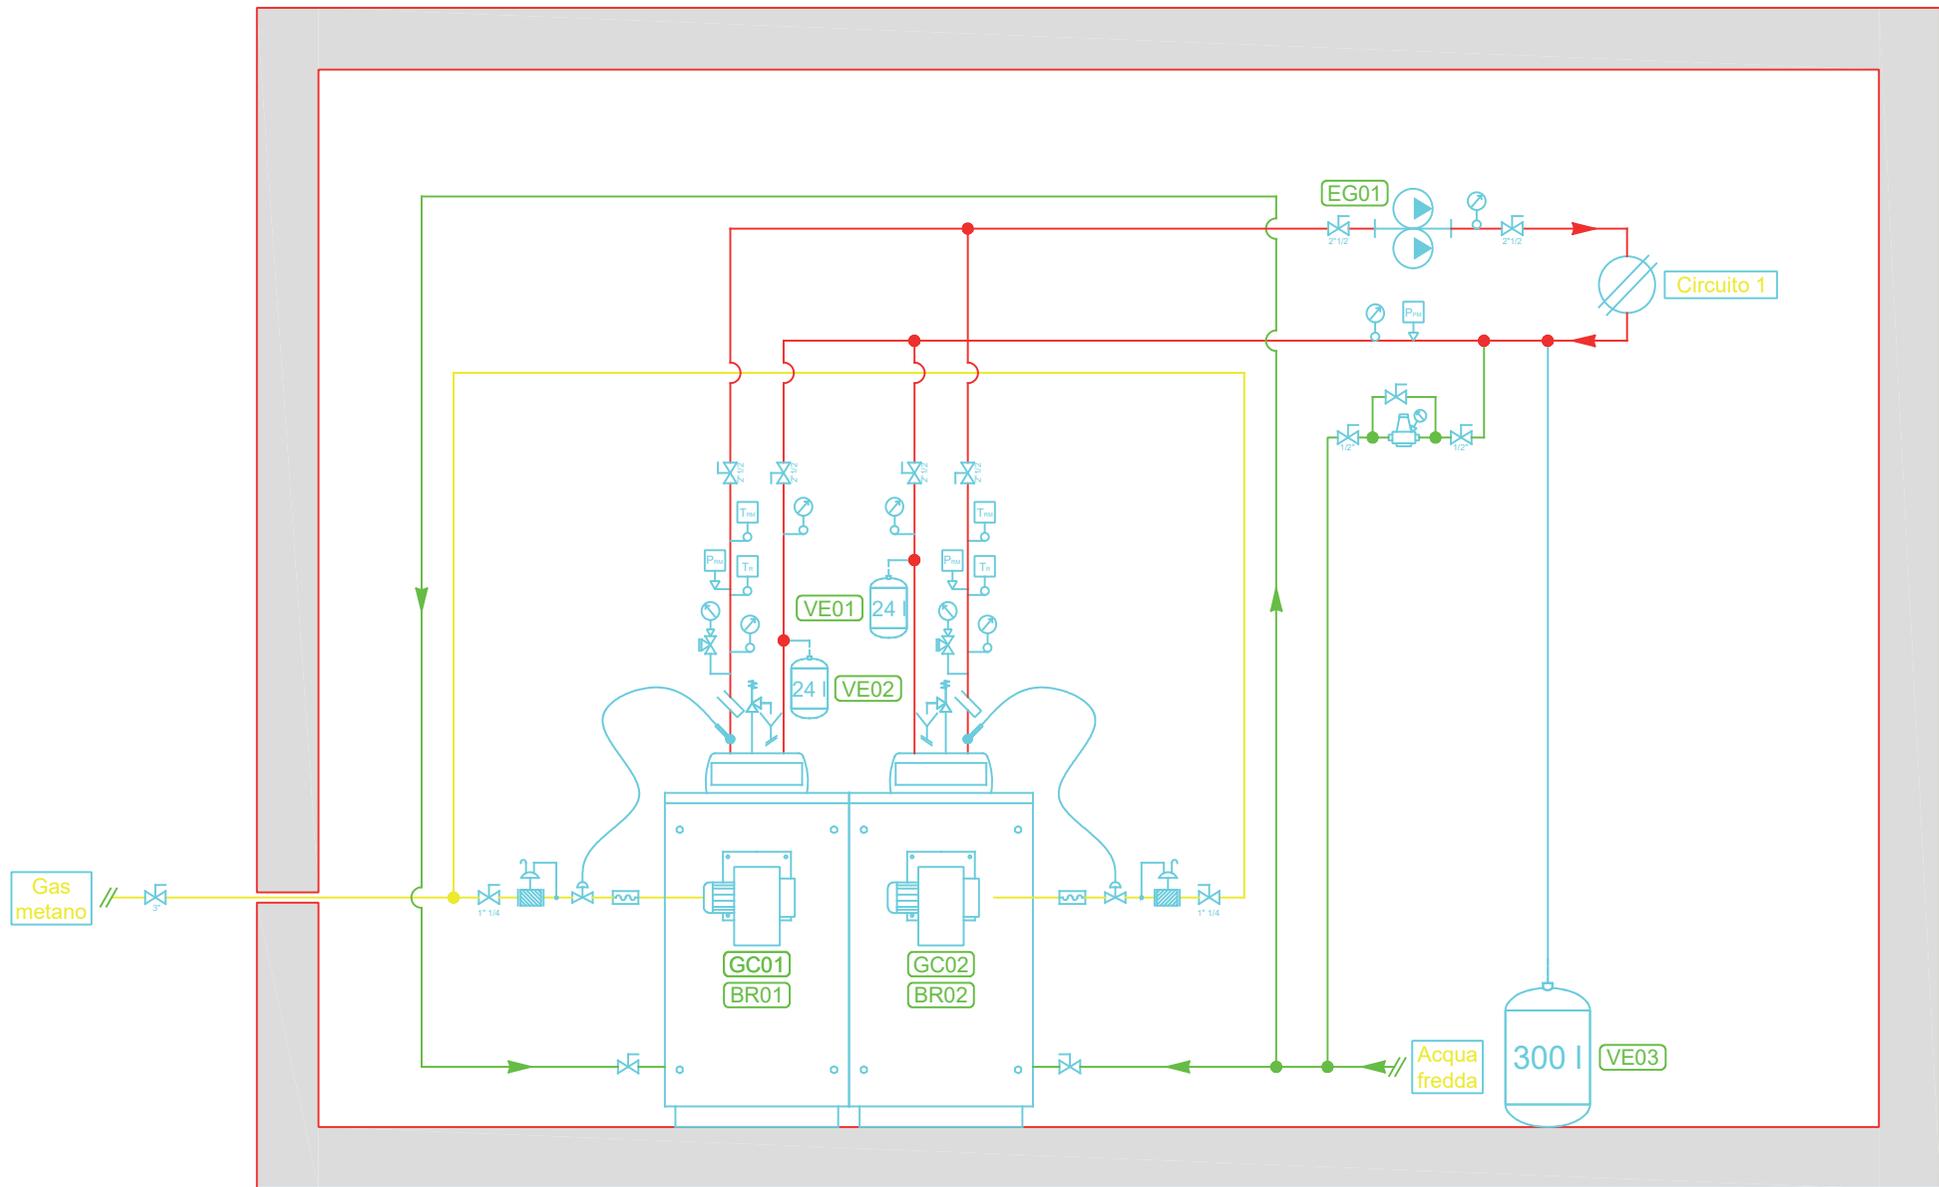

CONSIP SIE 3
 COMUNE DI GENOVA
 ELEM. THOUAR - MAT. COM. PRA' - CENTRO COTTURA

EDIFICIO:
 L1-042-057
 VIA AIRAGHI N 9 - /

OGGETTO:
 CENSIMENTO

PIANO:
 P00-001

SOPRALLUOGO:
 01/04/2017

ULTIMA REV:
 31/07/2017