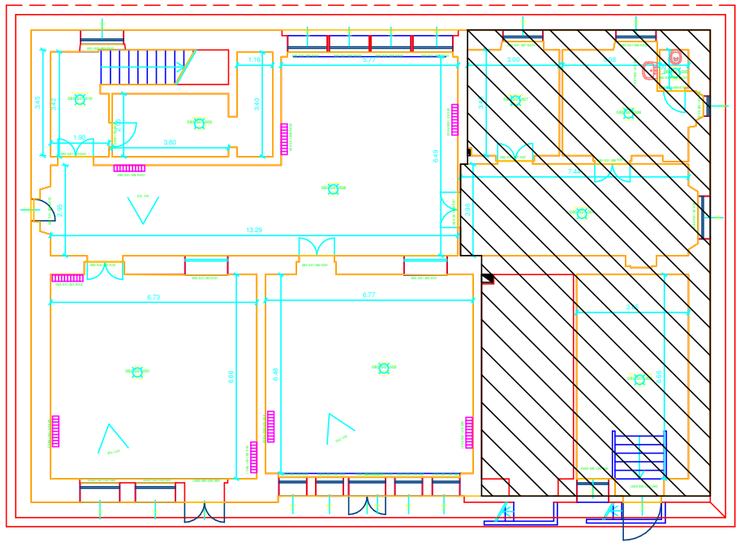

NON RISCALDATO

scala 1:200

| | | | | | | |
|---|---|---|---|---|---|---|
| ANTAS | CONSIP SIE 3<br>COMUNE DI GENOVA<br>ELEM. ALFIERI | EDIFICIO:<br>L1-042-080<br>VIA ROSTAN N°7 - / | OGGETTO:<br>CENSIMENTO | PIANO:<br>S01 | SOPRALLUOGO:<br>01/04/2017 | ULTIMA REV:<br>31/07/2017 |