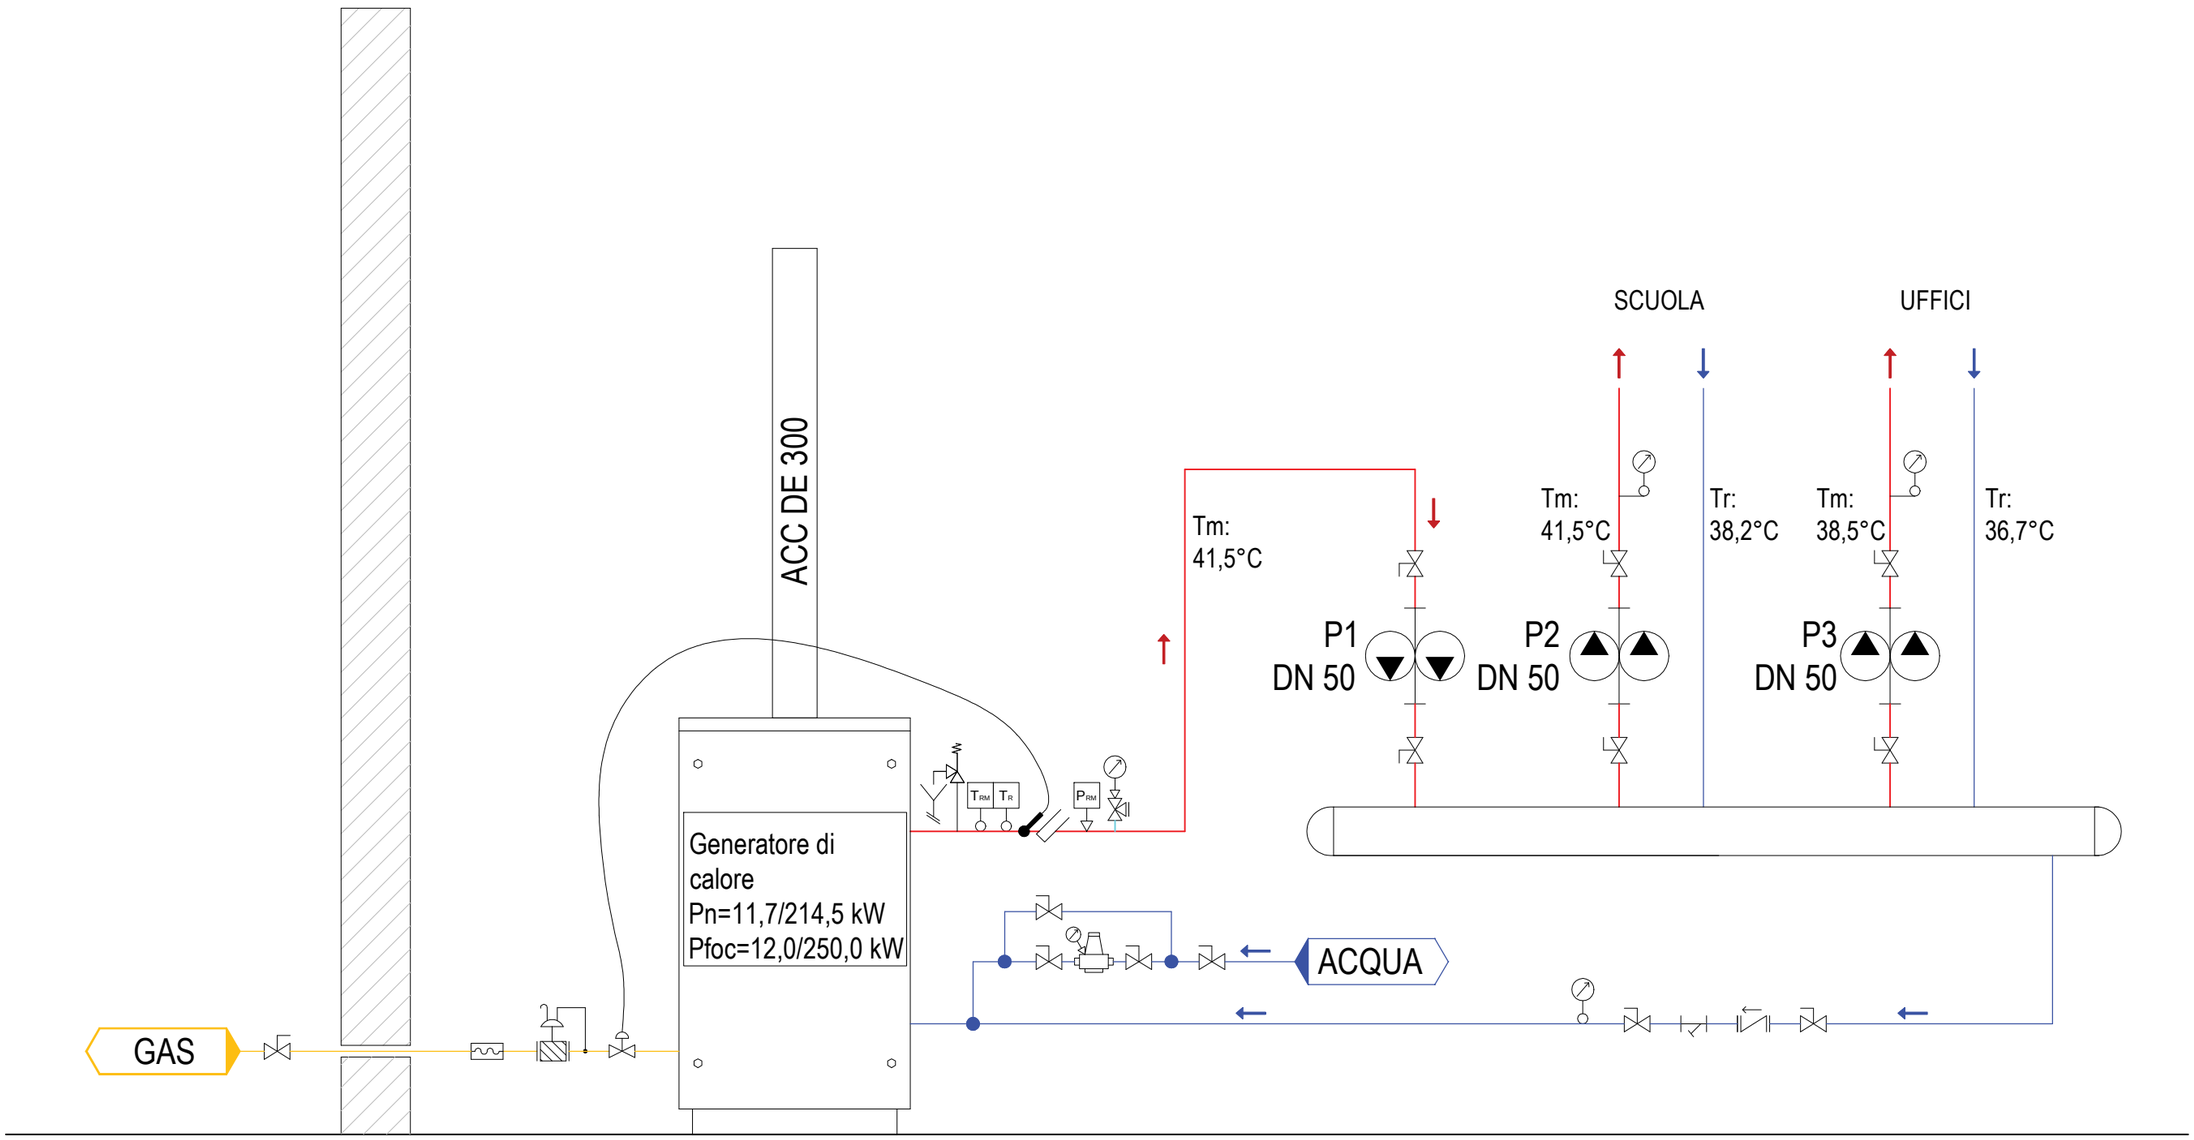SCHEMA FUNZIONALE CENTRALE TERMICA